



WEISZ LÁSZLÓ  
okl. mérnök  
Építési vállalkozó.


BUDAPEST,  
VI. IZABELLA UCCSA CC.  
TEL.: TERÉZ 209-64.

Bizottságilag felbontatott és felol-  
vasztatott.  
Szombathely, 19 29 X 1964.


*harka*  
*[Handwritten signature]*

Q

Celldomok, 1929. okt. 5.

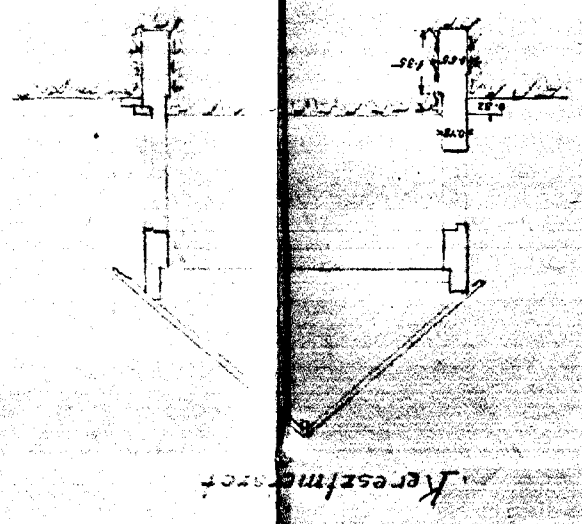

Keresztmetsz

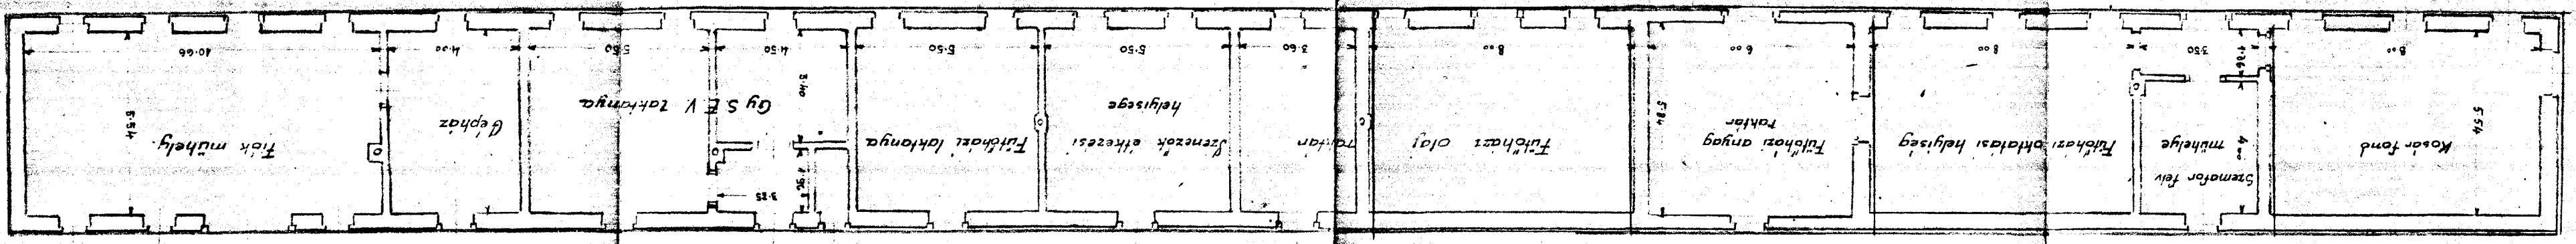

Alaprajz

Celldomok, fűtőház felépítésének mélyrajza.  
1:100

D

elli one

**„ÁRAMLÓ LEVEGŐ”**

Szabadalmaza

az összes kőutóvízművekben!

Magyar szabadalmi 90690. sz.

**PAULUS PÁL EDE**

műszaki és építőipari vállalat

Budapest, V., Nádor-u. 19.

Tel. Aut. 120-07.

Bizottságilag felbontatott és fel-

vastatott.

Szombathely, 1929 X hó 26.

*Handwritten signature and text:*  
Károly  
Károly  
Károly







Celldömölki fűtőház telepén lévő fiókműhely víztelenítése.

1:100

Alaprajz

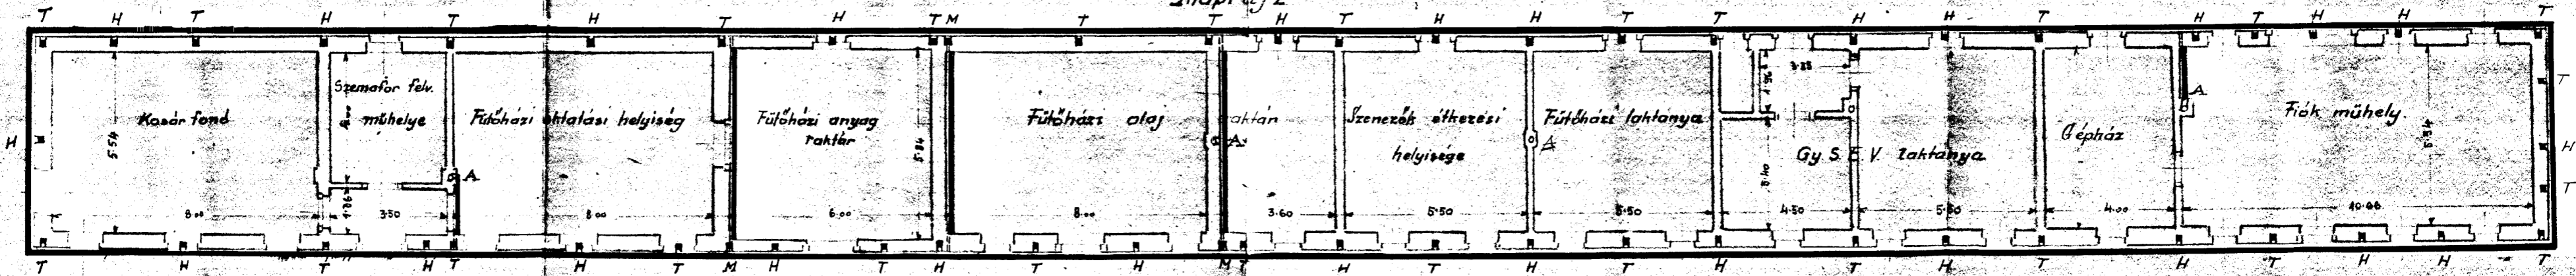

Keresztmetszet

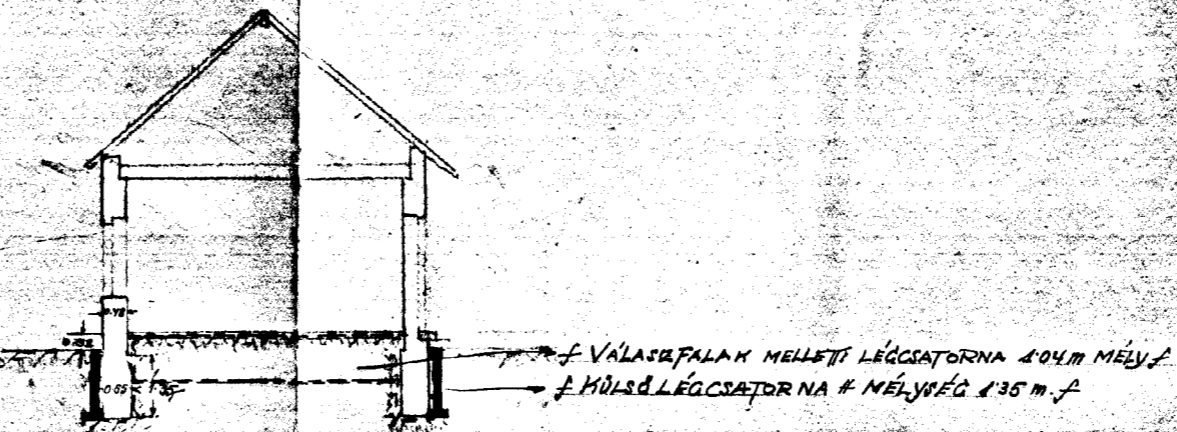

Celldömölki, 1929. okt. 5.

„ÁRAMLÓ LEVEGŐ“

Szabadalmazva  
az összes kulturállamokban.  
Magyar szabadalom 90690. sz.

PAULUS PÁL EDE  
mészaki és építőipari vállalkozó  
Budapest, V., Nádor utca 18.  
Tel. Aut. 120/11.