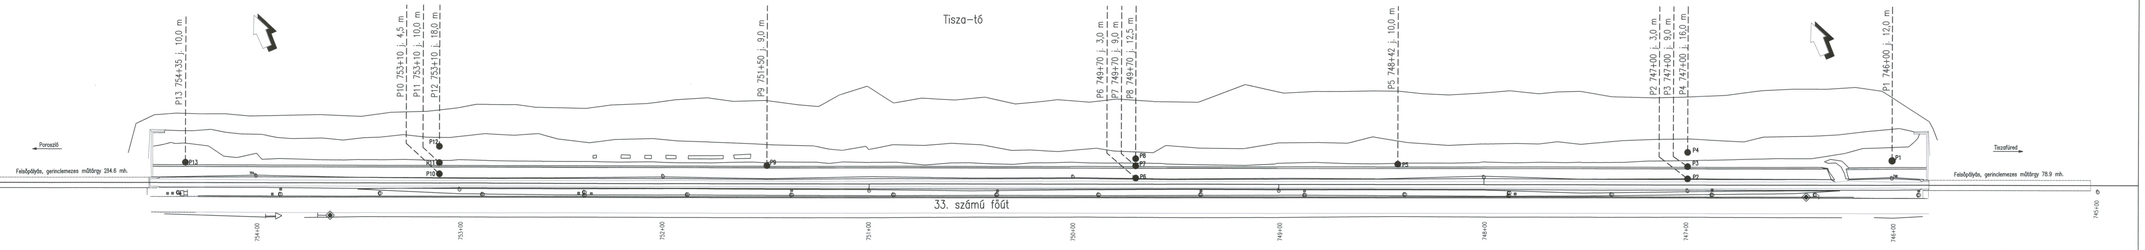

Tisza-tó

Jelmagyarázat:

P1 746+00 j.12,0m — Fúrás jele, helye

MAGYAR ÁLLAMVASUTAK ZRT.

Ez a terv kizárólag a MÁV Zrt. szellemi tulajdona és írásbeli hozzájárulásunk nélkül sem sokszorosítani, sem harmadik személynek átengedni vagy hozzáférhetővé tenni sem szabad. Engedély nélkül tilos minden további építés vagy gyártás a terv alapján.

Felelős tervező: GT Kondor János 01-13344	FEJLESZTÉSI ÉS BERUHÁZÁSI FŐIGAZGATÓSÁG MŰSZAKI TERVEZÉS Budapest, I. Mészáros u. 19. Telefon: (1) 511-7712, 511-7766 Telefax: (1) 511-7881
Tervező:	
Felmérte:	Megbízó: MÁV ZRT. FEJLESZTÉSI ÉS BERUHÁZÁSI FŐIGAZGATÓSÁG MŰSZAKI LEBONYOLÍTÁS 1087 BUDAPEST KÖNYVES K. KRT. 54–60.
Szerkesztő:	
Ellenőr: GT Nagy Sándor 01-10290	Tárgy: Tiszafüred–Porosló vonalszakasz 745–755 szlv. közötti árvízvédelmi károk helyreállítása
Irodavezető: KÖ-T Rónai Attila 13-3061	GEOTECHNIKA
Projektvezető: KÖ-T Rónai Attila 13-3061	Rajz: Fúráskitűzési helyszínrajz
Vezető: Kuna Ferenc	Elektronikus azonosító: 226_2014_2_G_1.dwg
Ügyvezető:	MÁV projektszám: 2014-61002-14012 / MÁV alfeladatszám: 2000-0007-00000000-58941
	Tervszám: 226/2014/2 / Rajzszám: G.1.
	Rajzméret: 0,37 m² / Méretarány: M=1:1000 / Lapszám: 1/1 / Budapest, 2014.07.30.
	Módosítások: