



MAGYAR ÁLLAMVASUTAK ZRT.

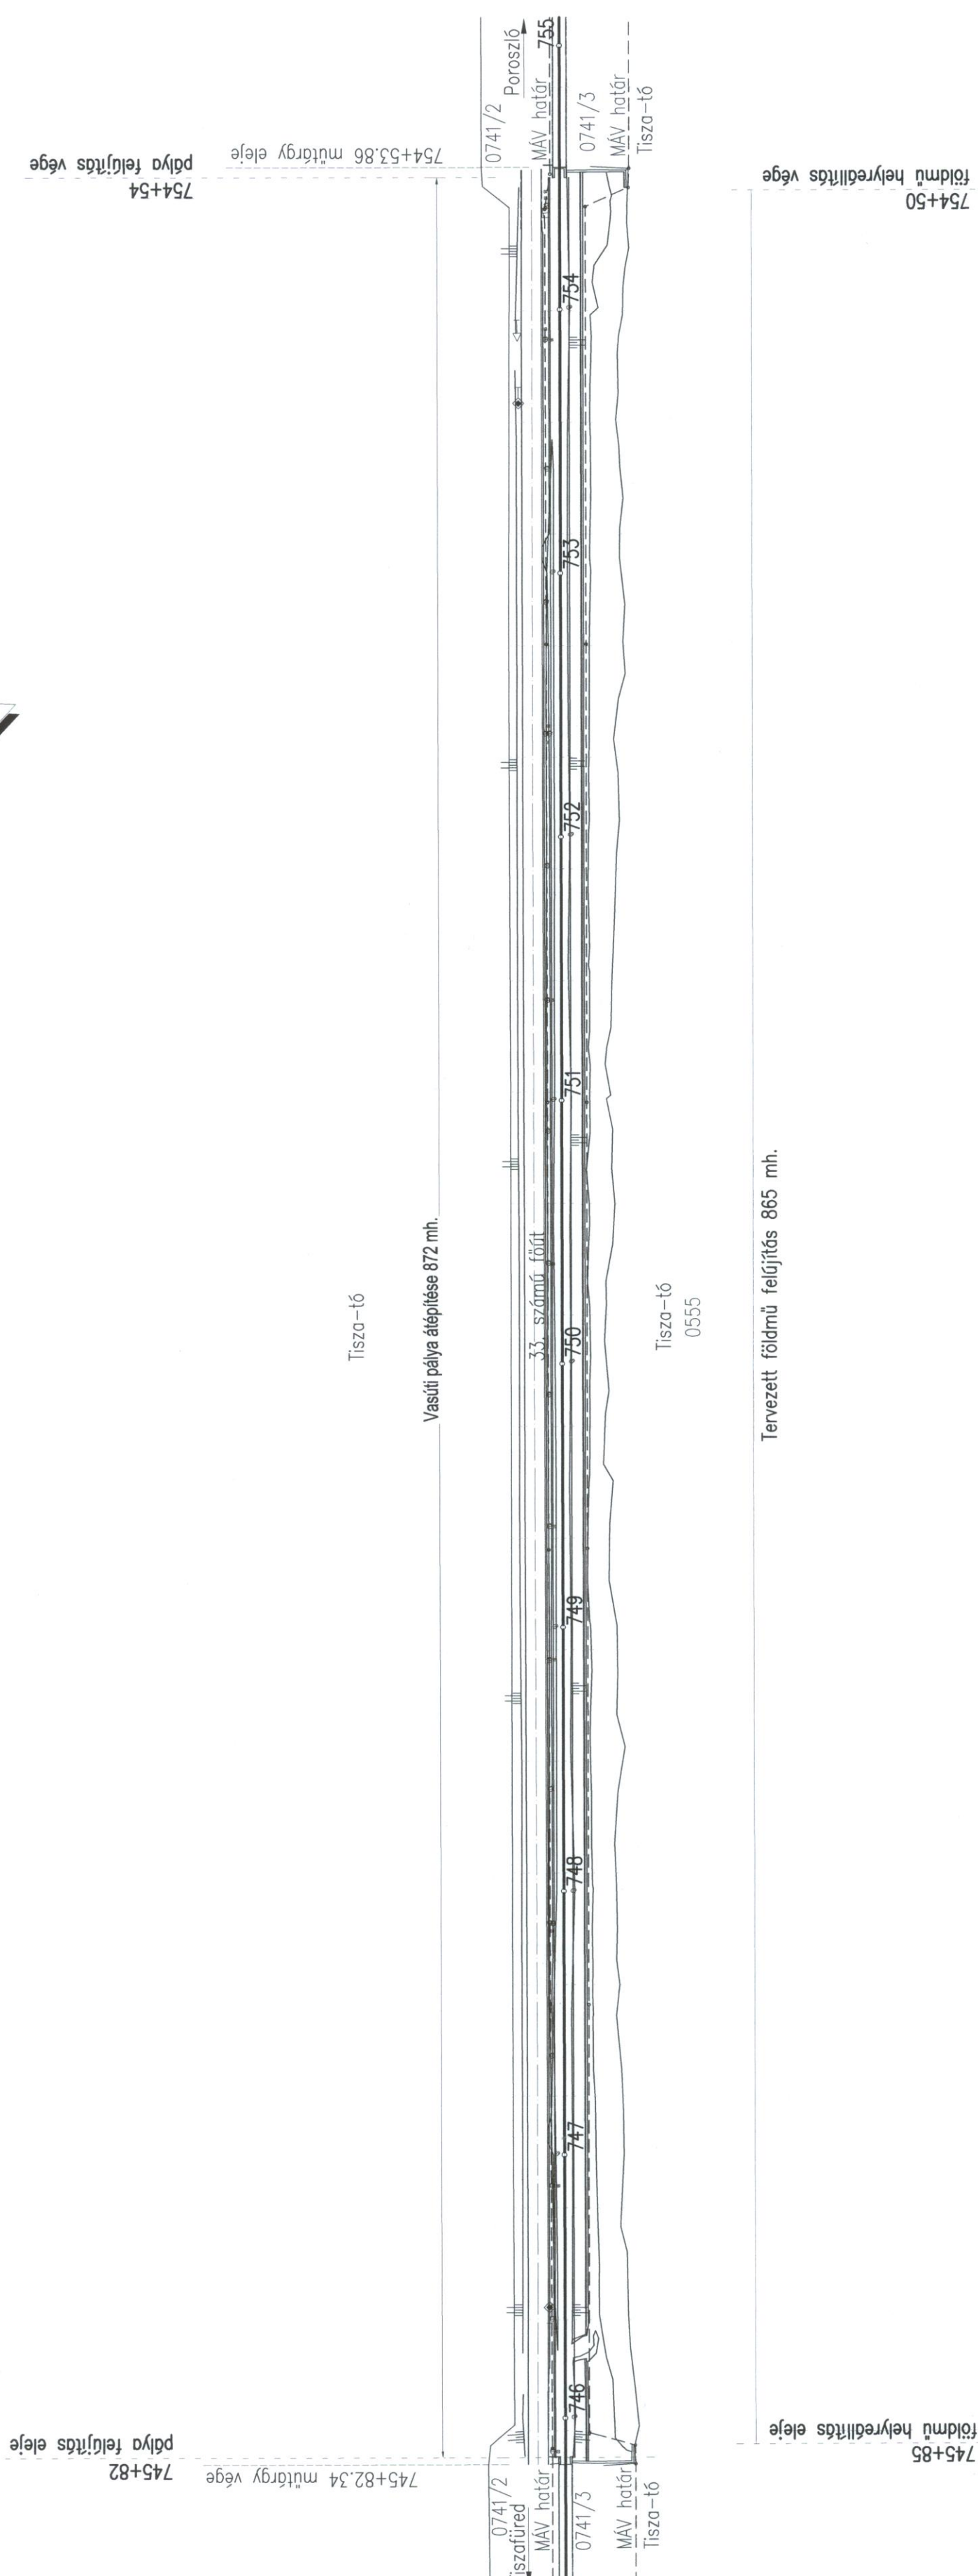

Ez a terv kizárólag a MÁV Zrt. szellemi tulajdona és írásbeli hozzájárulásunk nélküli sem sokszorosítani, sem harmadik személynek átengedni vagy hozzáférhetővé tenni nem szabad. Engedély nélkül tilos minden további építés vagy gyártás a terv alapján.

 <p>FEJLESZTÉSI ÉS BERUHÁZÁSI FŐIGAZGATÓSÁG MŰSZAKI TERVEZÉS Budapest, I. Mészáros u. 19. Telefon: (1) 511-7712, 511-7766 telefax: (1) 511-7881</p>	<p>Fejlesztés tervező: <i>LR</i> VZ-TER 01-11122 Kélmán László</p> <p>Tervező: <i>LR</i> VZ-TER 01-11122 Kélmán László</p> <p>Felmérte:</p>
<p>Megbízó: MÁV Zrt. FBF Műszaki Lebonyolítás 1087 Budapest, Könyves Kálmán krt. 54-60.</p>	<p>Szerkesztő: <i>LR</i> Garamvölgyi Gáborné</p> <p>Ellenőr: <i>LR</i> VZ-TER 01-3117 Kovács András</p> <p>Irodavezető: <i>LR</i> Gregő Tibor</p> <p>Projektfelelős: <i>LR</i> Rónai Attila</p> <p>Vezető: <i>LR</i> Kuna Ferenc</p> <p>Egyeztető: <i>LR</i> Nagy András</p>
<p>Tárgy: Tiszafüred-Poroszló vonalszakasz 745-755 hm. szelvények közötti árvízvédelmi károk helyreállításának kivitelei terve VÍZÉPÍTÉSI TERV – Rézsűhelyreállítás, partvédelem</p>	<p>Rajz: Meglévő állapot helyszínrajz</p> <p>Elektronikus azonosító: 226_2014_4_VR2.dwg</p> <p>MÁV projektszám: 2014-61002-14012 MÁV elfeledatszám: 2000-0007-00000000-58941</p> <p>Tervszám: 226/2014/4 Rajzsorszám: VR-2</p> <p>Rajzméret: 0,20 m² Méretarány: M=1:2000 Lapszám n/p: 2/6 Módosítások: 2014.07.30 Budapest,</p>