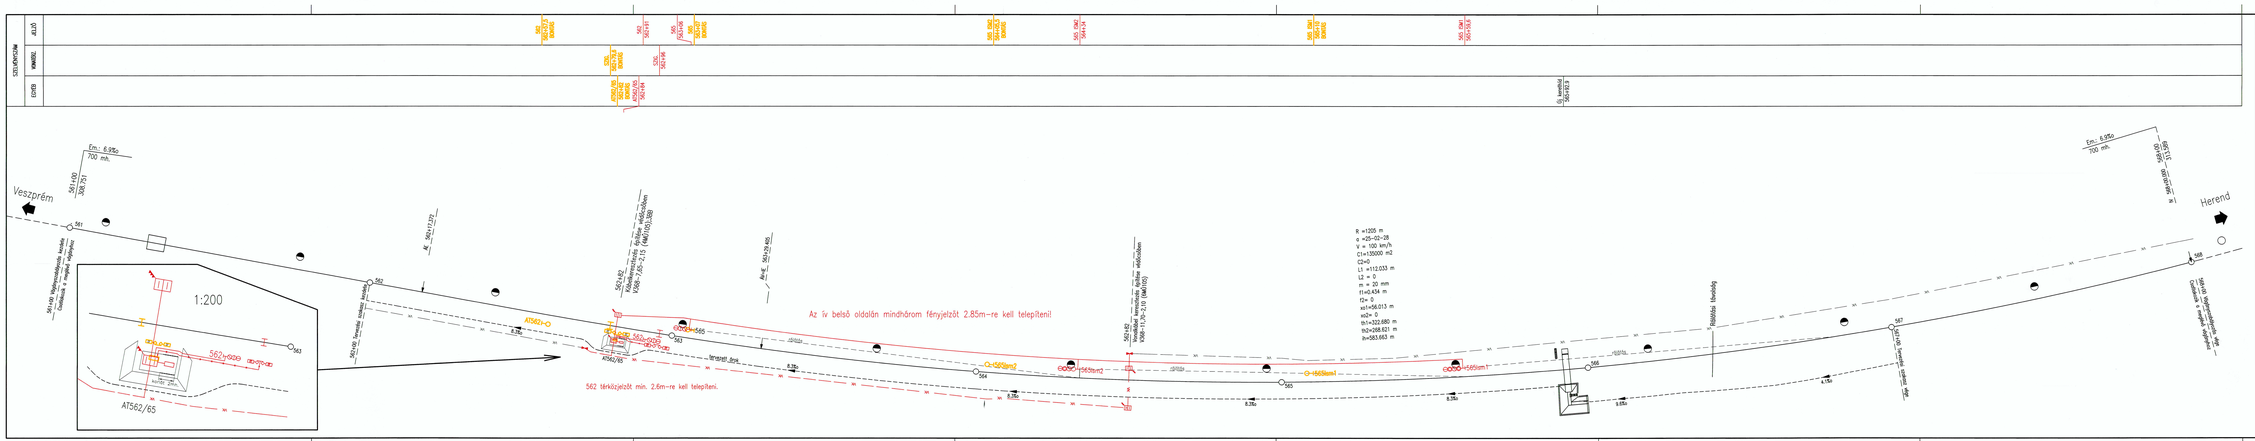
Veszprém
Herend
1:200
Az ív belső oldalán mindhárom fényjelzőt 2.85m-re kell telepíteni!
562 térközjelzőt min. 2.6m-re kell telepíteni.
R =1205 m
α =25-02-28
V = 100 km/h
C1=135000 m2
C2=0
L1 =112.033 m
L2 = 0
n = 20 mm
t1=0.434 m
f2= 0
w1=56.013 m
w2= 0
t1=122.680 m
t2=328.621 m
a=583.663 m
Em.: 6,95o
700 m/h.
Em.: 5,95o
700 m/h.
Tervezett sínek
Tervezett kitérő
Tervezett vágány
Tervezett kitérő
Tervezett vágány
Tervezett kitérő
Tervezett vágány