
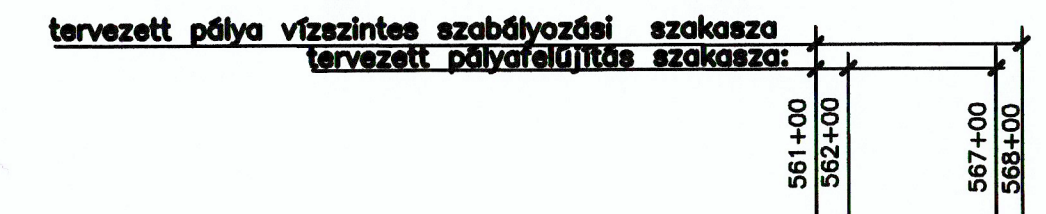


VESZPRÉM ÁLLOMÁS
TÁVKÖZLÉSI HELYSÉG

HEREND ÁLLOMÁS
TÁVKÖZLÉSI HELYSÉG

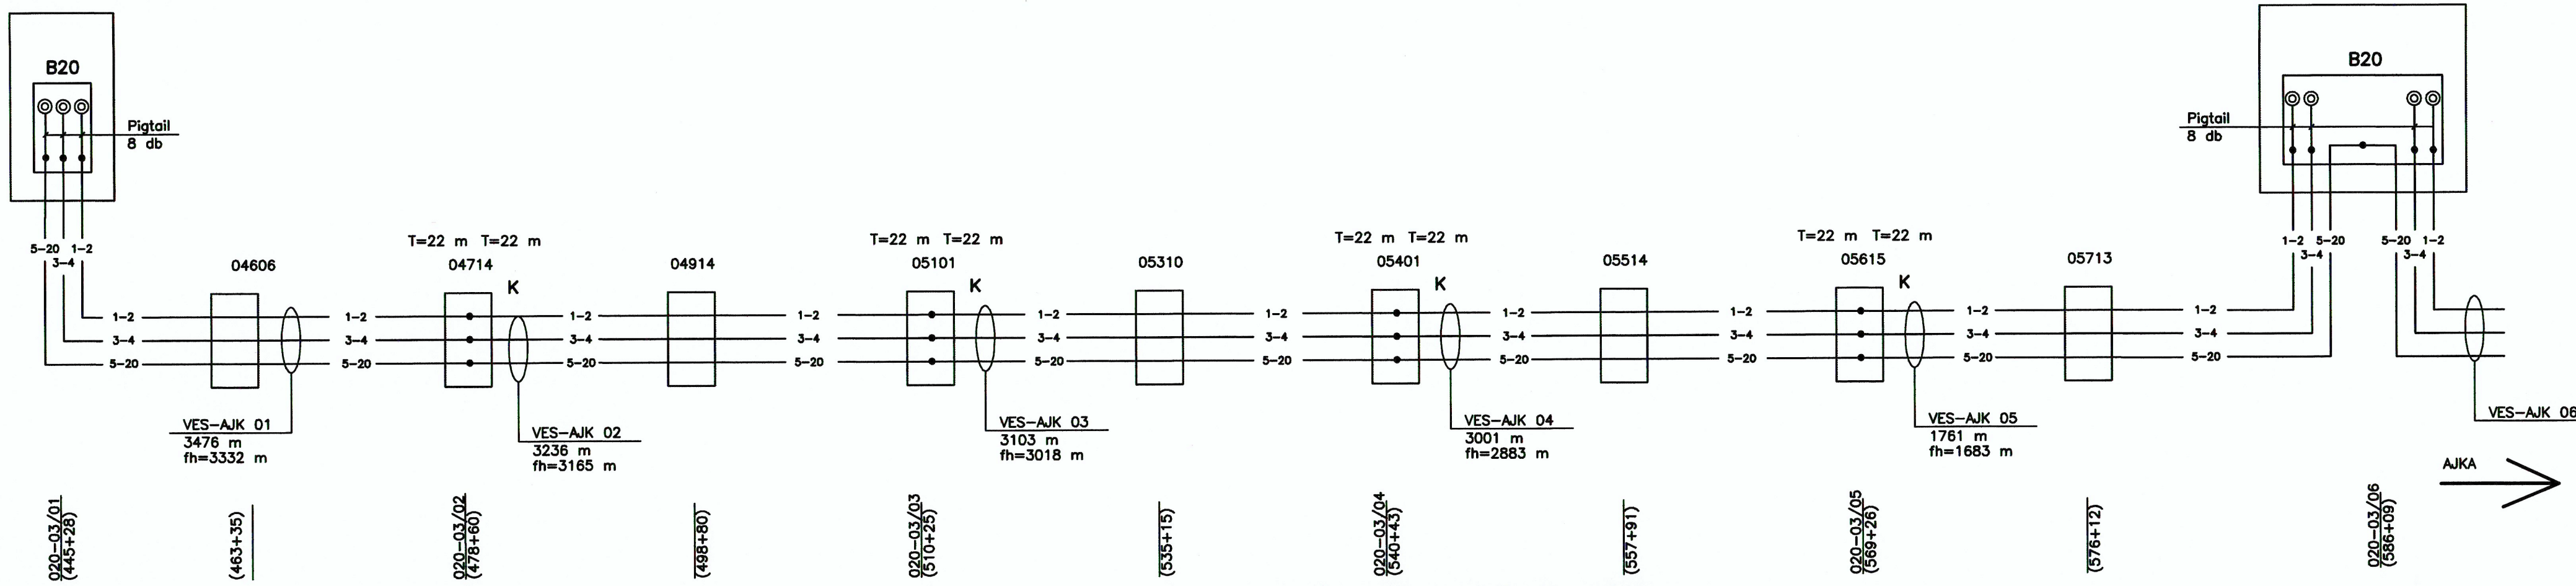

MEGJEGYZÉS

A felsővezetéki szakterv szerinti szakaszon ideiglenesen faoszlopok elhelyezése szükséges!

- JELMAGYARÁZAT**
- B20 20 szál as optikai rendezőbetét
 - ⊙ E 2000 optikai csatlakozó
 - Hegesztett szálkötés
 - K Külsőtéri kötődoboz három kábelbevezetéssel
 - VES-AJK 06 Kábelszakasz azonosító jele a kábelhosszal 4006 m fh=3852 m Nyomvonal földrajzi hossza
 - 020-03/10 Kötés száma és helyének szelvény száma (697+61)
 - T:22 Tartalék kábel hossza
 - Meglévő optikai szál
 - 697+61 Vasúti pálya szerinti MÁV hm szám (697+61) Kábelkönyv szerinti MÁV hm szám 687+00=(686+60)

| | |
|--|--|
| Jelen terv a MÁV Zrt. kizárólagos szellemi tulajdonát képezi! Felhasználása, átdolgozása, feldolgozása, nyilvánosságra hozatala, vagy fordítása a MÁV Zrt. írásbeli hozzájárulása nélkül tilos! | |
| Felelős tervező: HI-V Mácsai Endréné 01-9698 Tervező: Felmérte: Szerkesztő: Ellenőr: HI-V Gálos Zsolt 01-11049 Irodavezető: Gálos Zsolt Projektfelelős: KÉ-VK Rónai Attila 01-3061 Főosztályvezető: Kuna Ferenc Egyeztető: | BERUHÁZÁS LEBONYOLÍTÓ IGAZGATÓSÁG MŰSZAKI TERVEZÉSI FŐOSZTÁLY 1016 Budapest, Mészáros u. 19. Telefon: (1) 511-7712, 511-7766 Telefax: (1) 511-7881 BERUHÁZÁS LEBONYOLÍTÓ IGAZGATÓSÁG MŰSZAKI ELŐKÉSZÍTÉSI FŐOSZTÁLY 1087 Budapest, Könyves K. Krt. 54-60. 20 menetrendi mezőjű vasútvonal Veszprém - Herend állomásköz 562-567 szelvények közt alépitményhibás, vasúti pályaszakasz átépítése KIVITELI TERV TÁVKÖZLÉS Kötés és szálkiosztási rajz |
| Projekt struktúra kód: MV170910-1SM-0468-KF-T01 Tervszám: 468/2017/3 Rajzméret: 0,24 m ² Módosítások: | Elektronikus azonosító: 468_30863T-K04_szálkiosztás.dwg Rajzszám: 30863T-K06 Lapszám n/p: 1/1 Budapest, 2017.07.31. |