

ENGEDÉLYEZÉSI TERV



SKS Terv Mérnökiroda Kft.





Székhely: 1145 Budapest, Columbus utca 24/A. 2. em. 2.


Iroda: 2360 Gyál, Táncsics utca 35.

Tel.: (20)426-2558; (20)429-3258; (20)586-1905


Fax: (29)345-906 e-mail: sksterv@gmail.com web: www.sksterv.hu

Mebízó:		Veresegyház Város Önkormányzata 2112 Veresegyház, Fő út 35.		Dátum:	2019. június
Tárgy:		Veresegyház vasútállomás menti P+R parkoló bővítésének terve		Tervszám	SKS-19/35
Részművelet:		ENGEDÉLYEZÉSI TERV Keresztszelvények		Rajzszám	8.
				Méretarány:	M=1:100
Felelős tervező	Tervező	Tervező	Tervező		
 KÉ-K 13-11580 Kiss Balázs	 Szabó András	 Nyári Anett	 Czermann Kristóf		

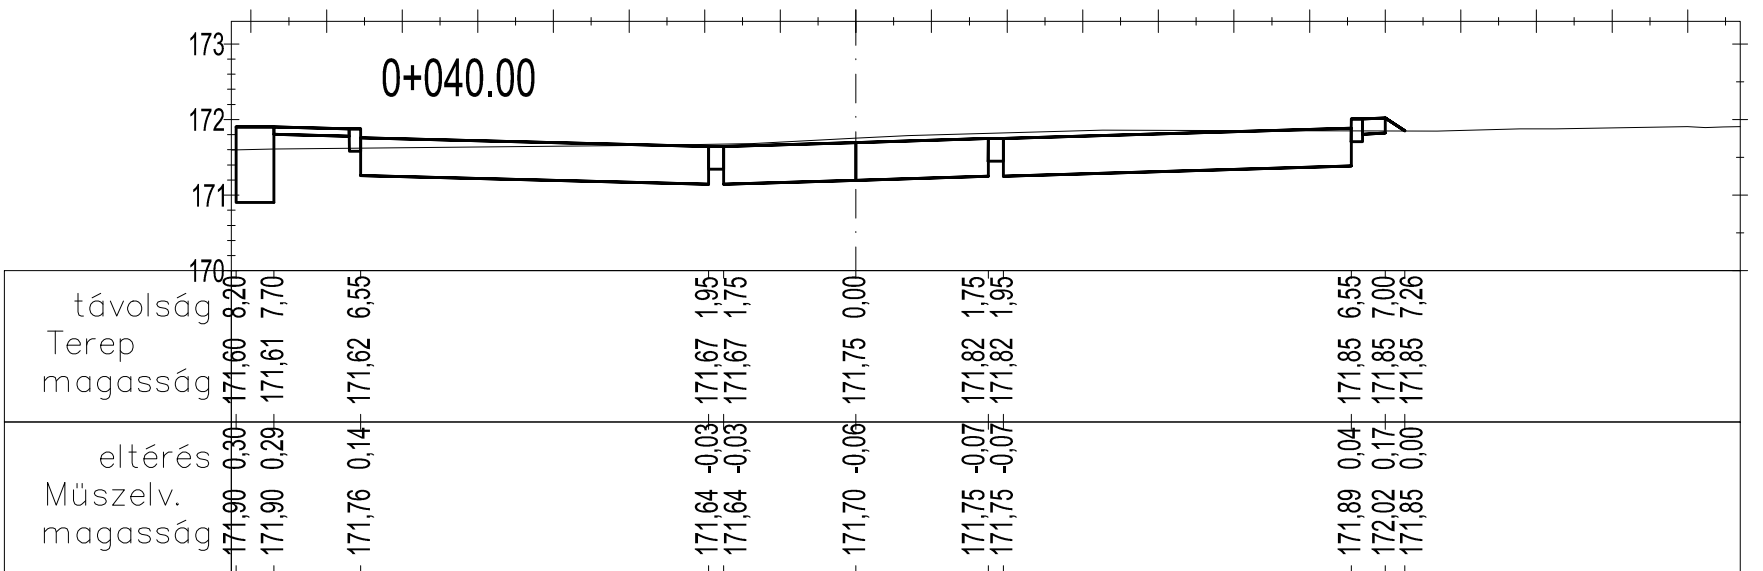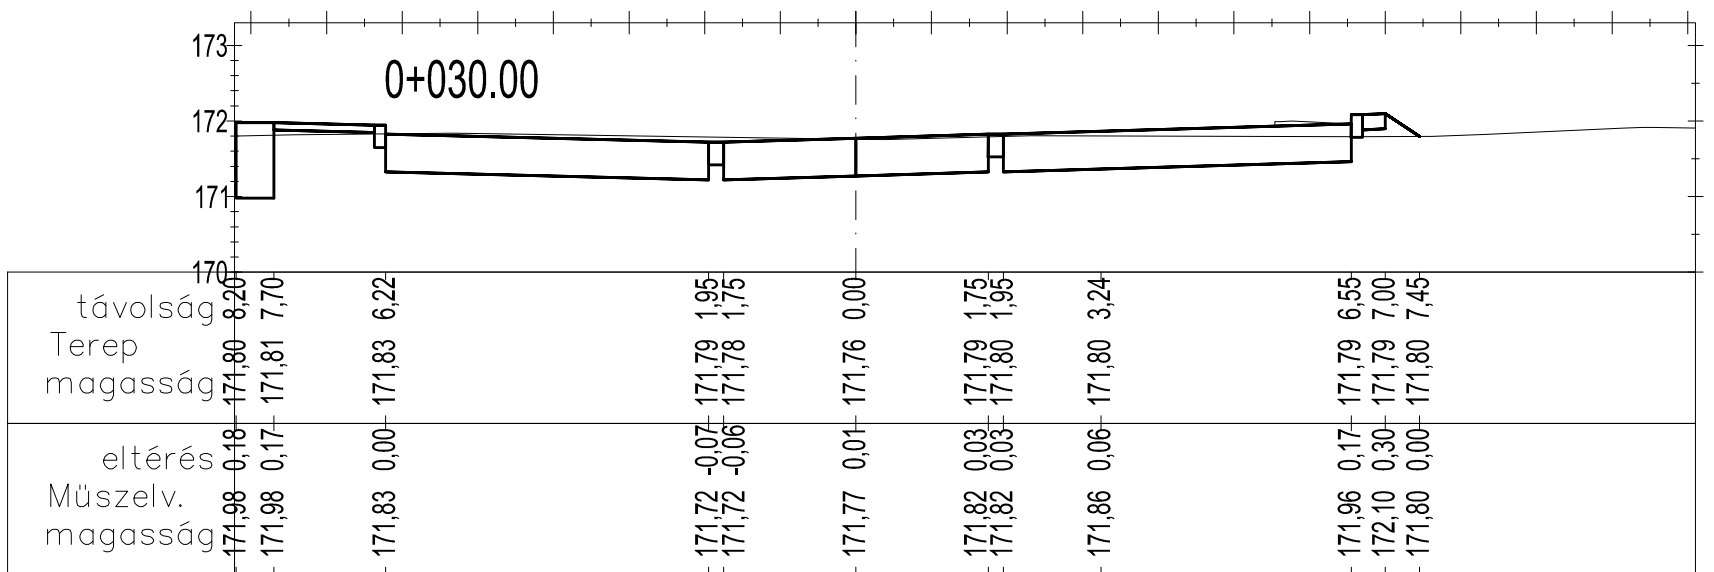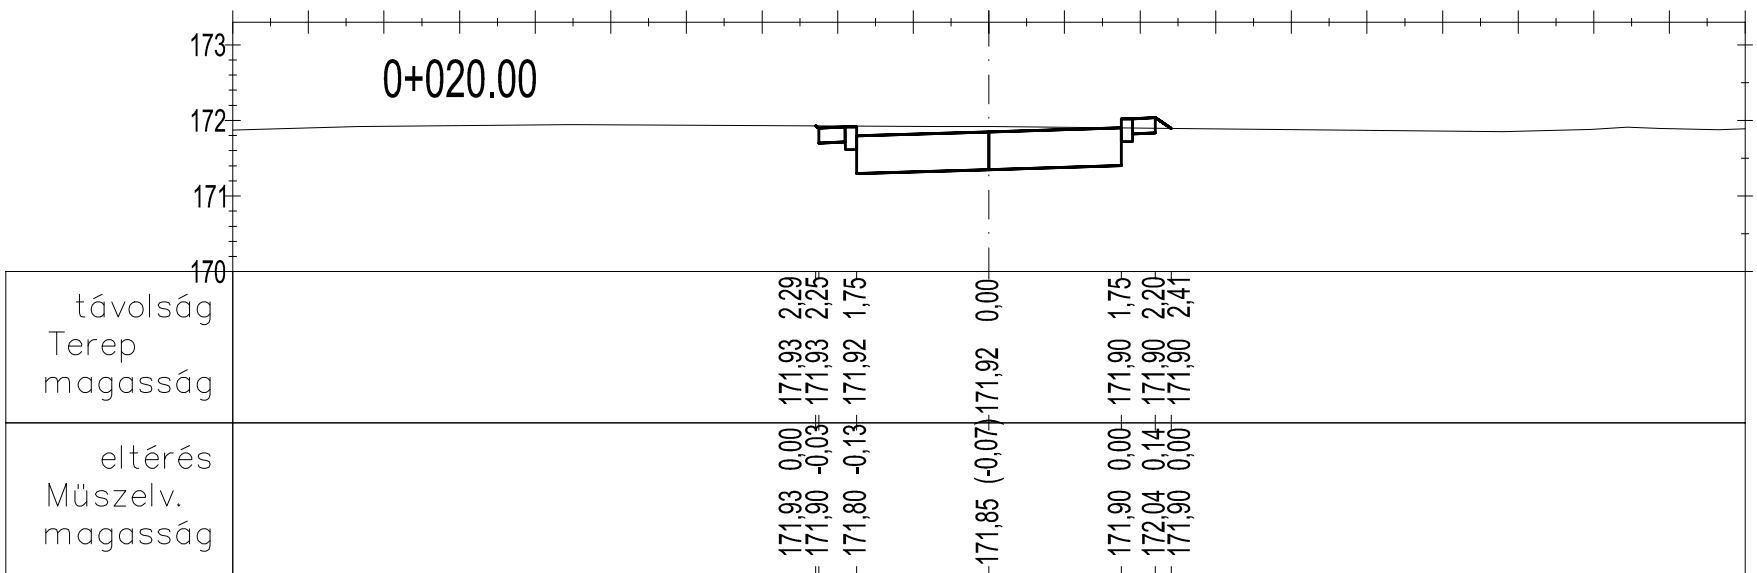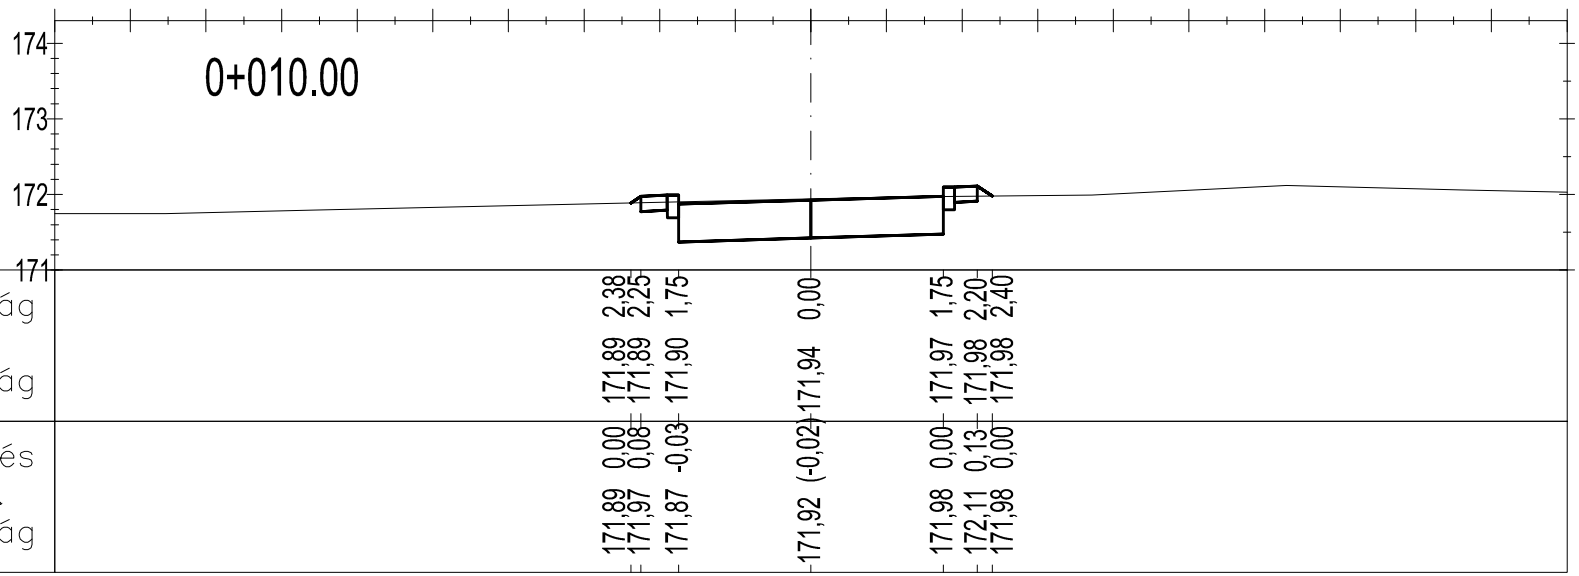


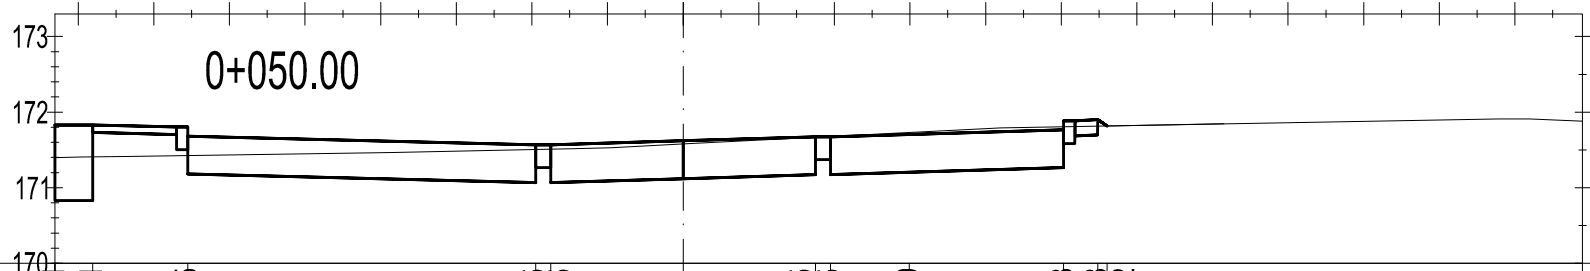


távolság	8,31	7,81	6,55	1,95	0,00	1,75	1,95	2,99	5,03	5,48	5,62
Terep magasság	171,40	171,41	171,42	171,51	171,58	171,67	171,68	171,73	171,81	171,82	171,82
eltérés	0,43	0,42	0,26	0,06	(0,04)	0,01	-0,01	-0,03	-0,04	0,09	0,00
Műszelv. magasság	171,83	171,83	171,68	171,57	171,62	171,67	171,67	171,70	171,77	171,90	171,82

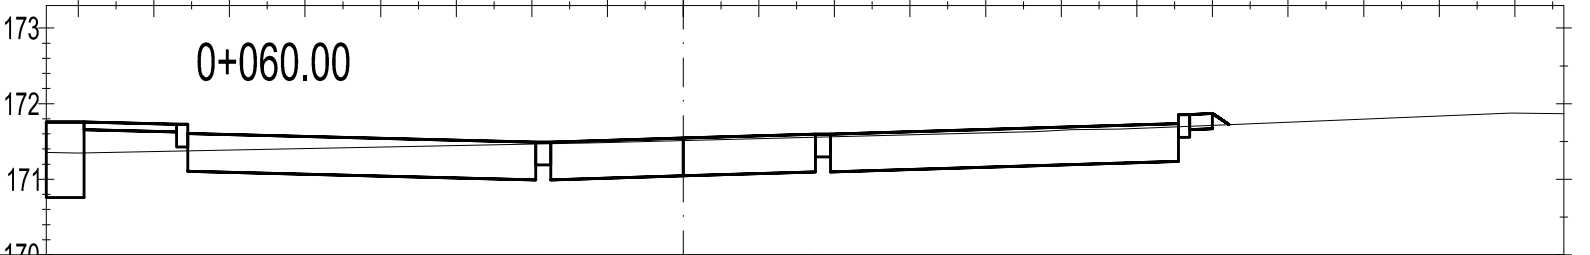





távolság	8,42	7,92	6,55	1,95	0,00	1,75	1,95	6,55	7,00	7,22
Terep magasság	171,35	171,35	171,38	171,47	171,51	171,56	171,56	171,69	171,71	171,72
eltérés	0,40	0,41	0,23	0,02	(0,03)	0,04	0,03	0,04	0,16	0,00
Műszelv. magasság	171,76	171,76	171,61	171,49	171,54	171,60	171,60	171,73	171,87	171,72

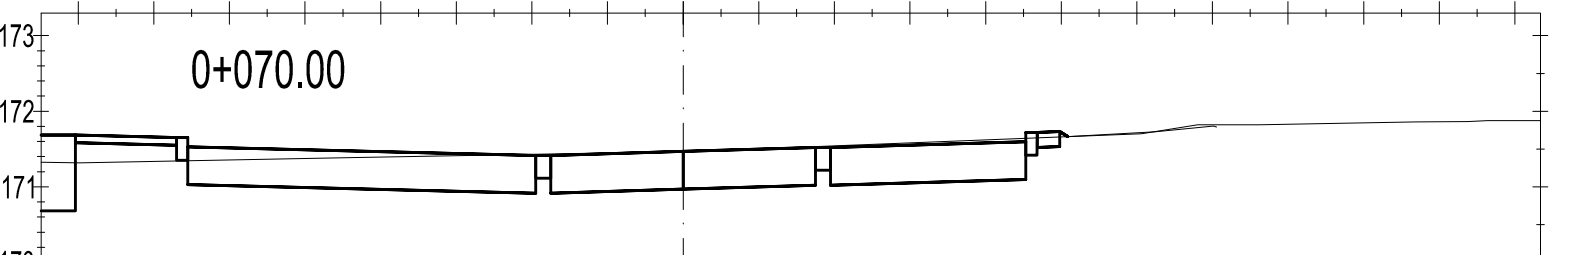


távolság	8,45	8,04	6,55	1,95	0,00	1,75	1,95	4,53	4,98	5,08
Terep magasság	171,32	171,32	171,35	171,43	171,48	171,53	171,54	171,64	171,66	171,66
eltérés	0,36	0,37	0,19	-0,02	-0,04	-0,01	-0,02	-0,04	0,07	0,00
Műszelv. magasság	171,68	171,68	171,53	171,42	171,47	171,52	171,52	171,60	171,73	171,66

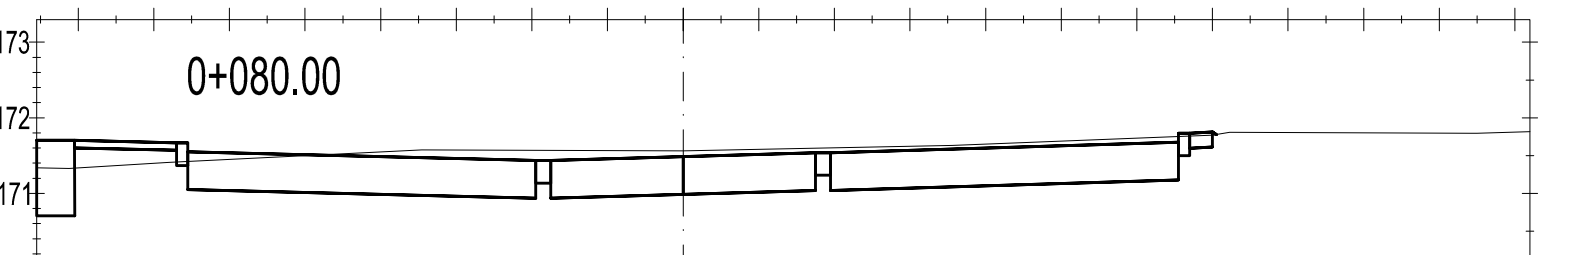

távolság	8,56	8,05	6,55	1,95	0,00	1,75	1,95	6,55	7,00	7,05
Terep magasság	171,34	171,34	171,42	171,57	171,56	171,60	171,60	171,75	171,77	171,78
eltérés	0,37	0,37	0,13	-0,13	(-0,07)	-0,06	-0,06	-0,08	0,04	0,00
Műszelv. magasság	171,70	171,70	171,55	171,43	171,49	171,54	171,54	171,68	171,81	171,78

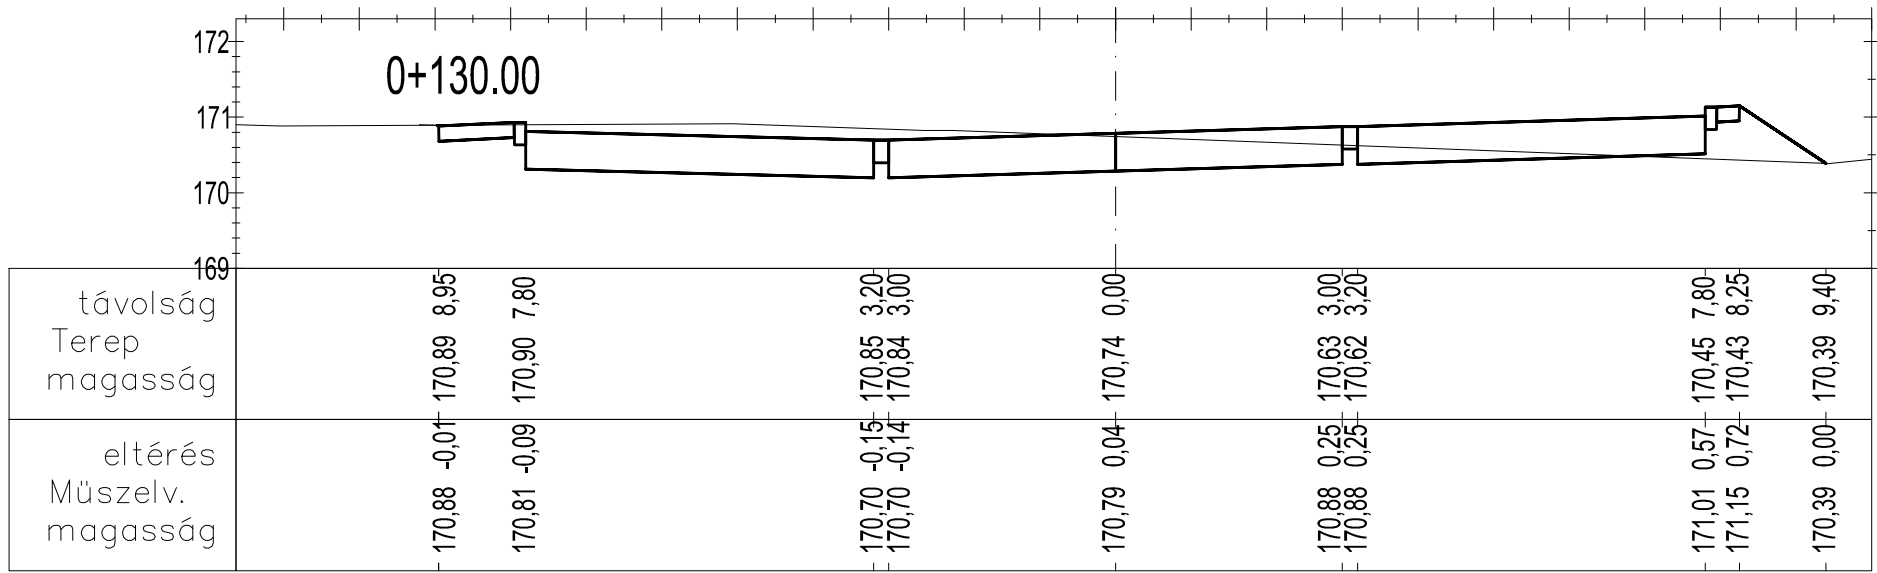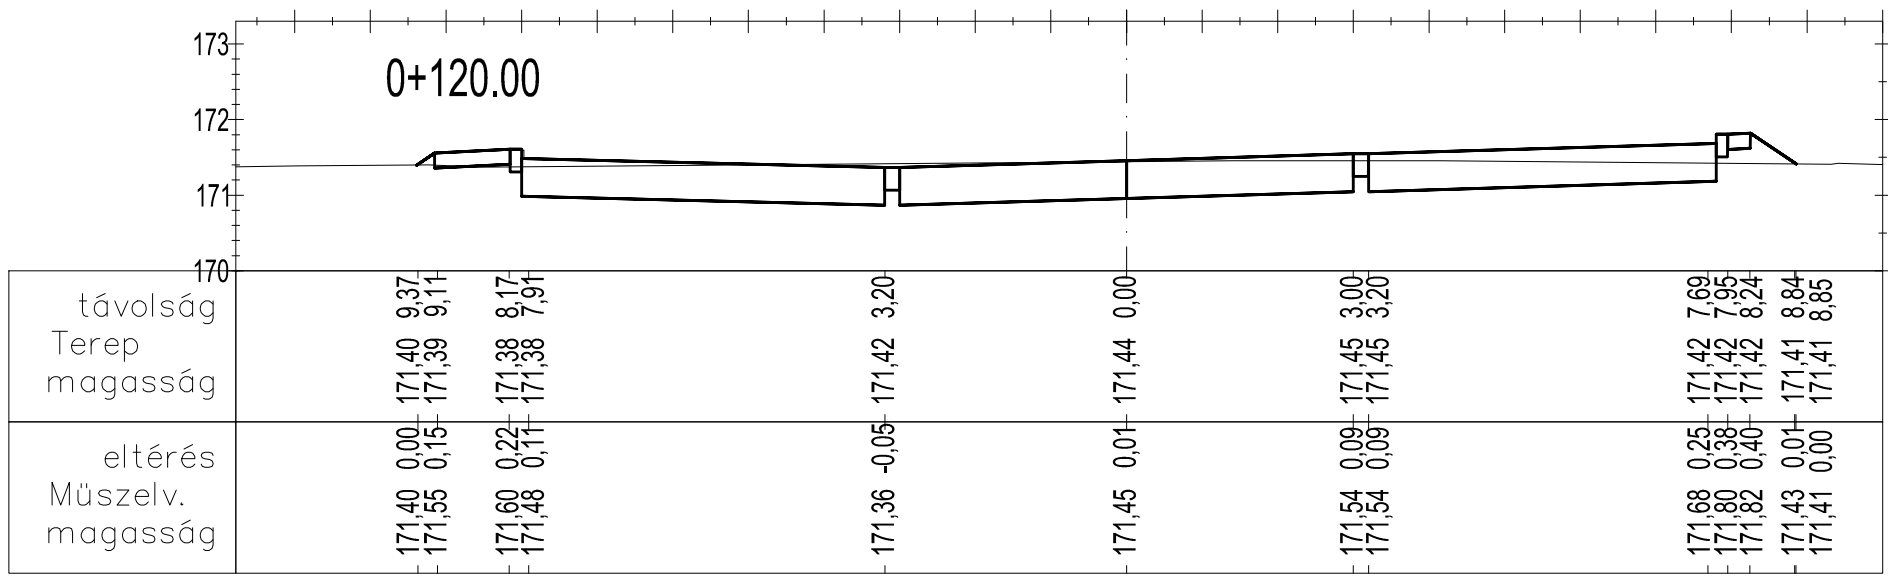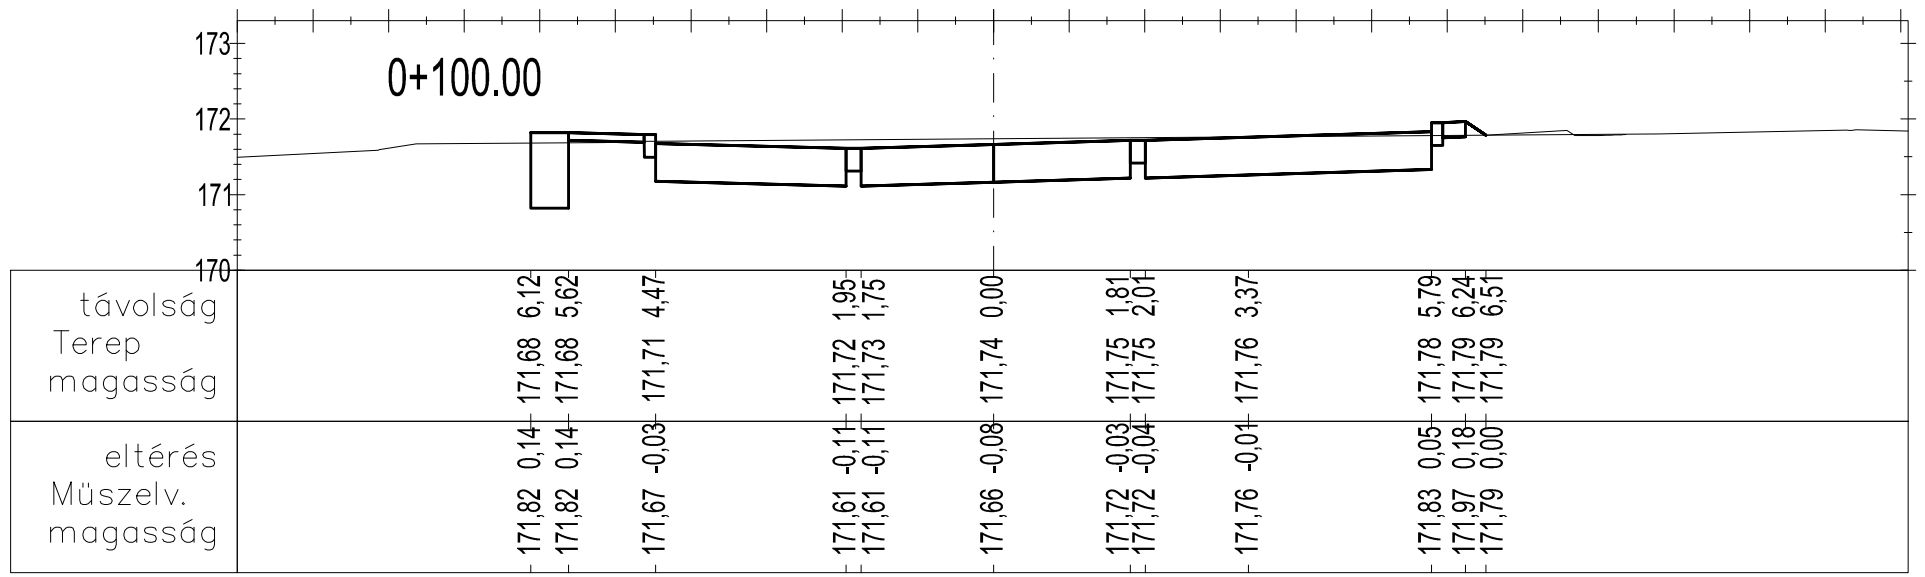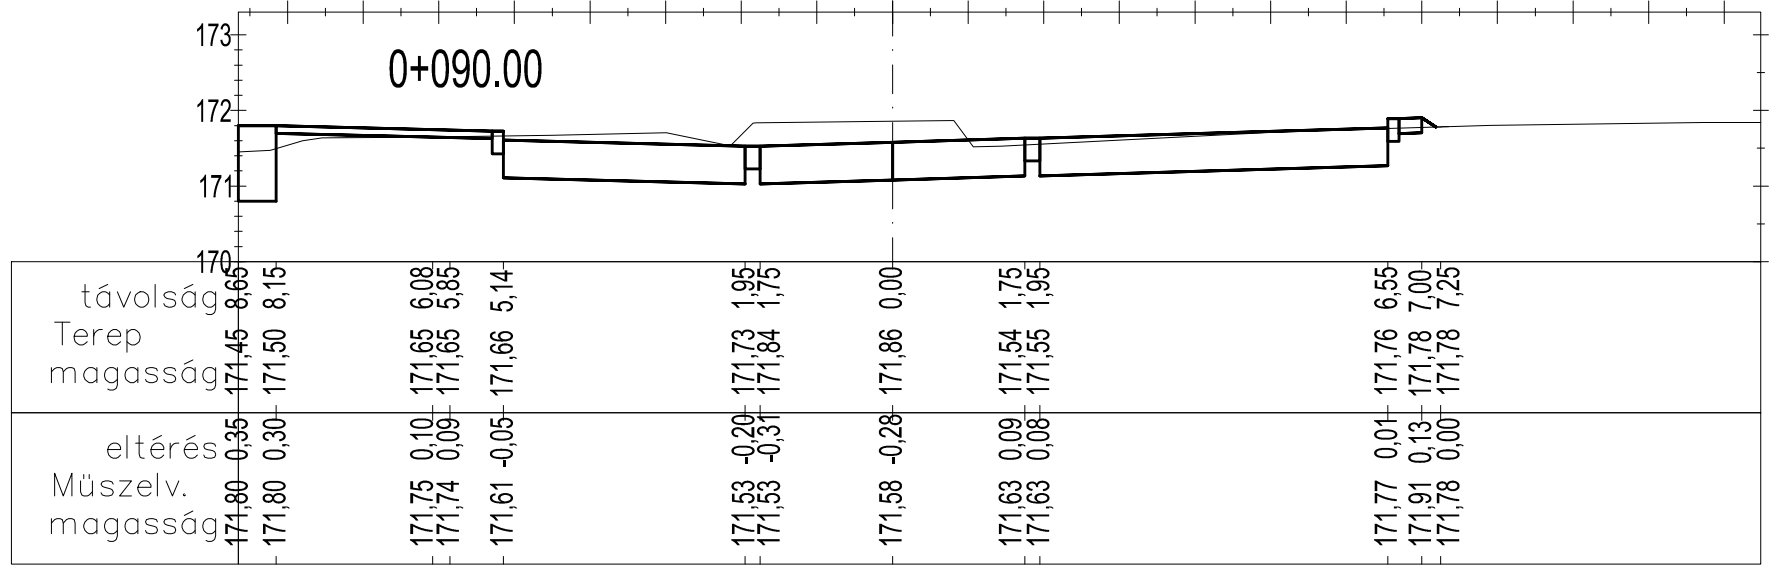

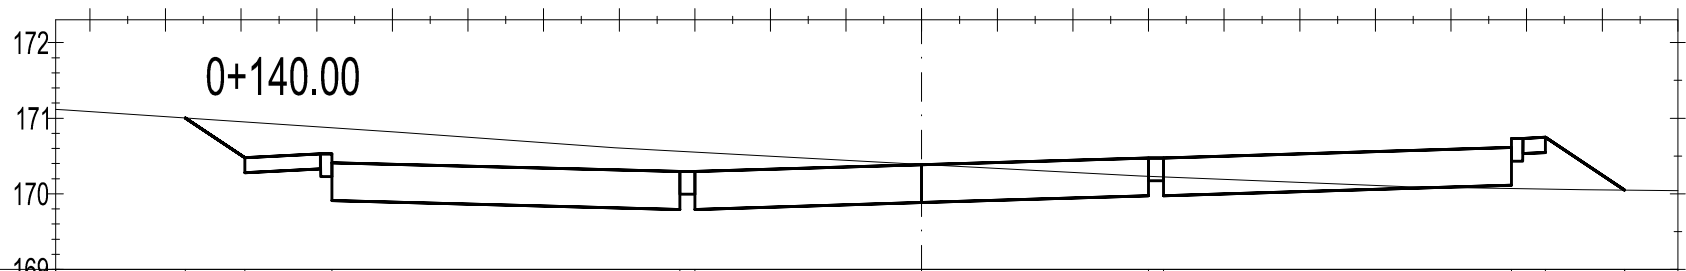

távolság	0,00	9,74	8,95	7,80	3,20	0,00	3,00	3,20	7,80	8,25	9,30
Terep magasság	171,00	171,00	170,95	170,87	170,56	170,39	170,23	170,22	170,07	170,06	170,05
eltérés	0,00	0,00	-0,47	-0,46	-0,27	-0,04	0,24	0,25	0,54	0,68	0,00
Műszelv. magasság	170,48	170,48	170,48	170,41	170,29	170,38	170,47	170,47	170,75	170,75	170,05