51-10-01

08

T 30

Fve 2x12 BRSM - 286m

2xLPE40 - 266m

Fve 2x12 BRSM - 841m
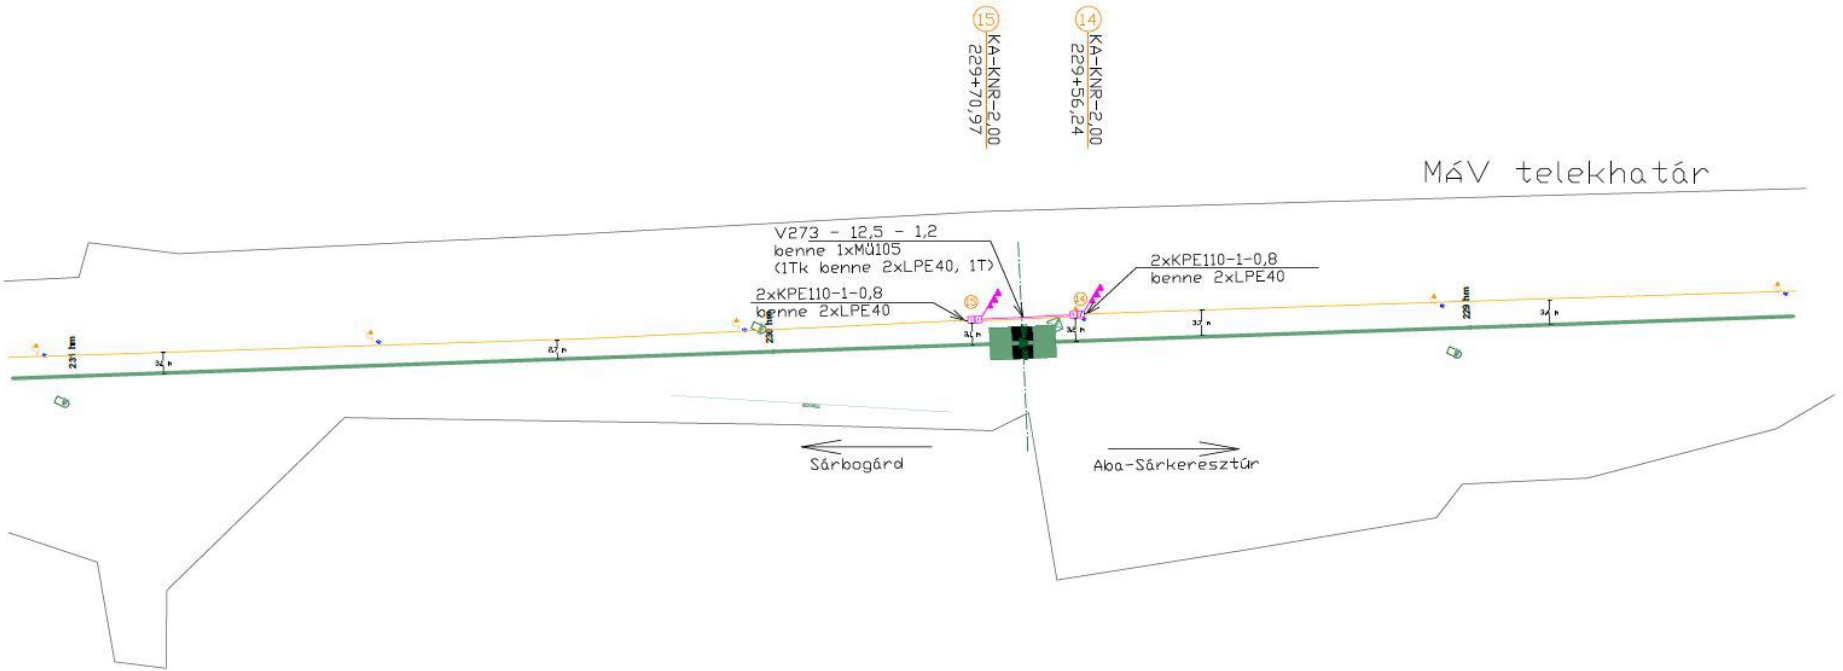
2xLPE40 - 811m