



### Keresztmetszet M=1:50

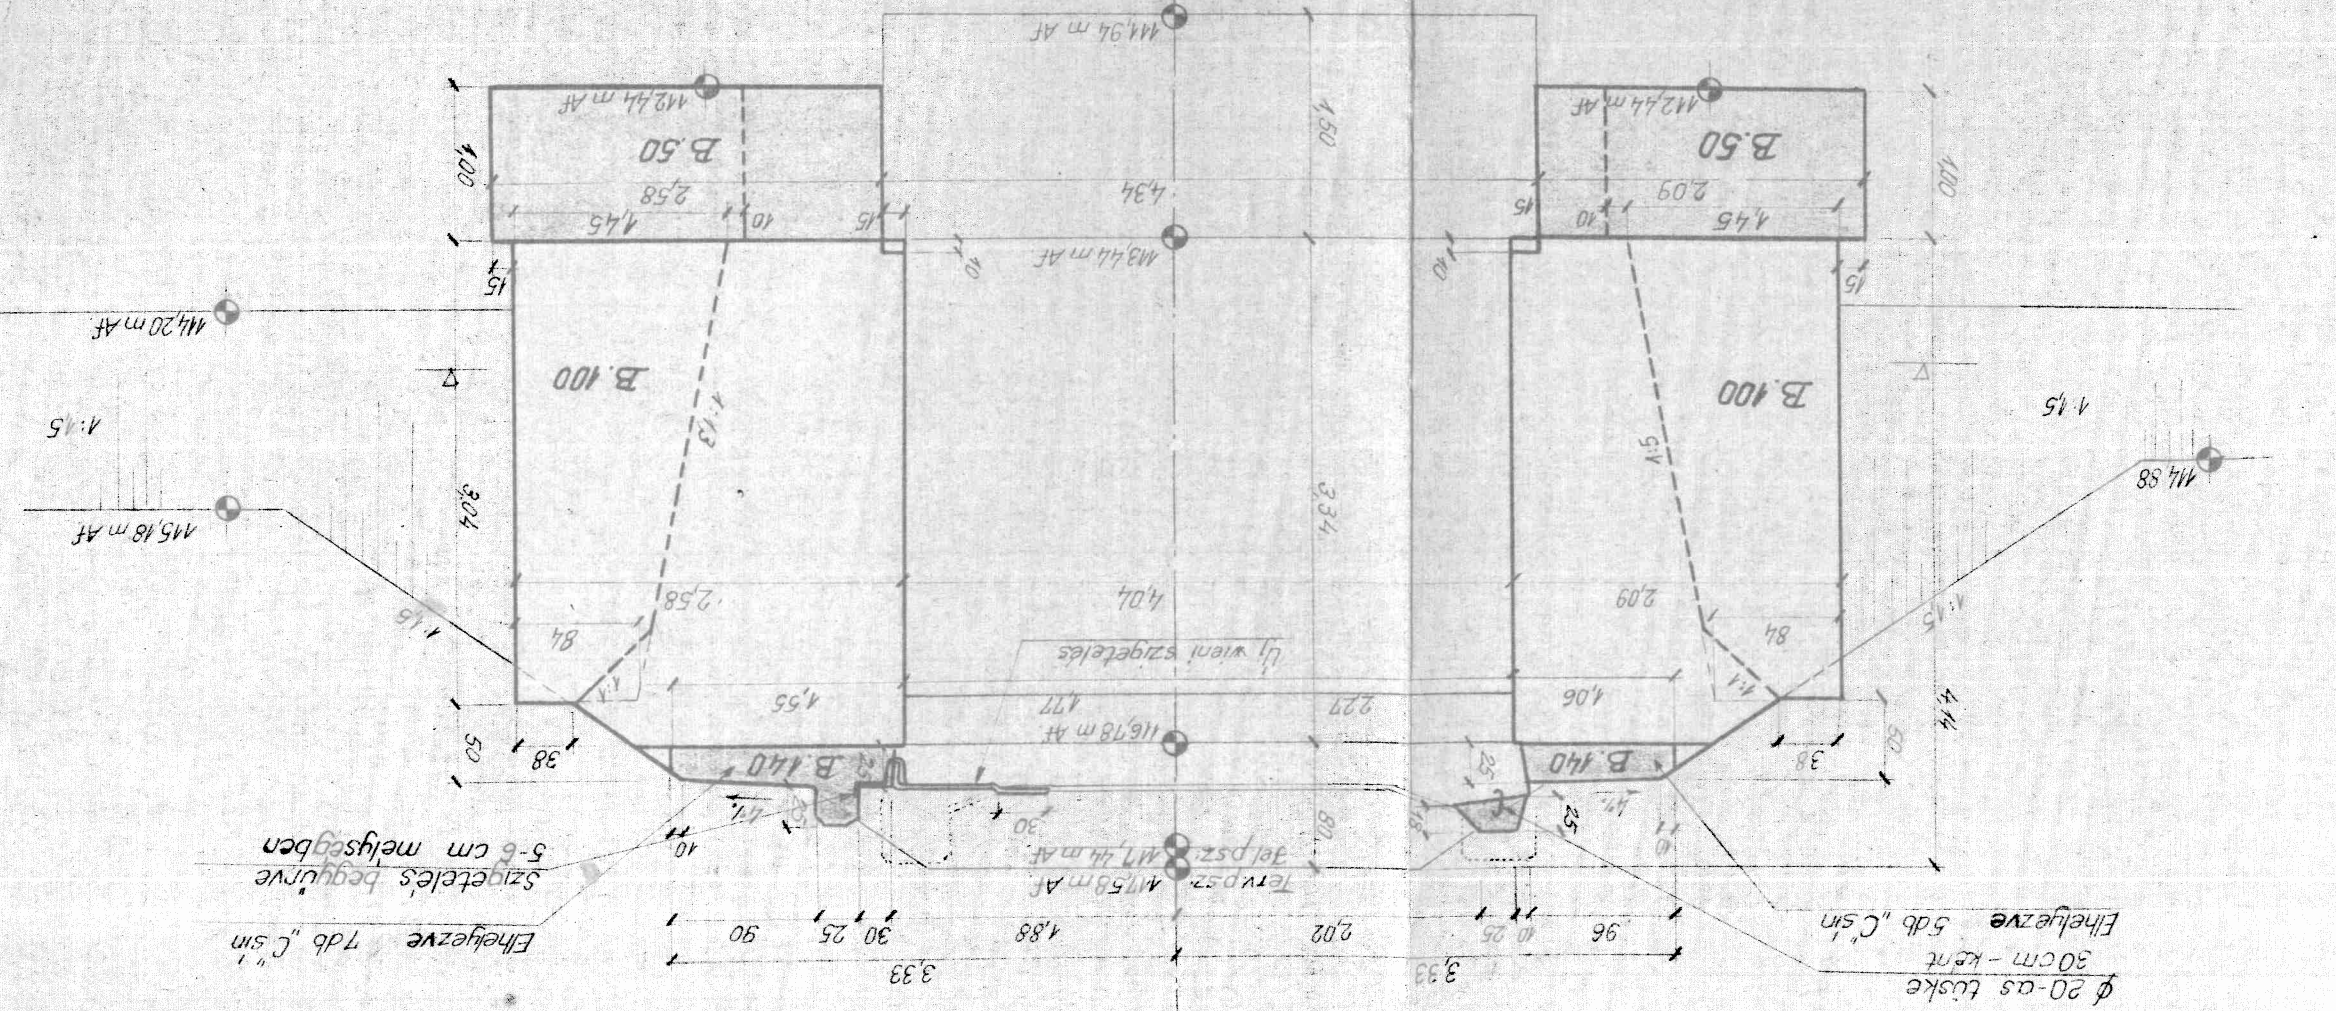

### Felülnézet M=1:50

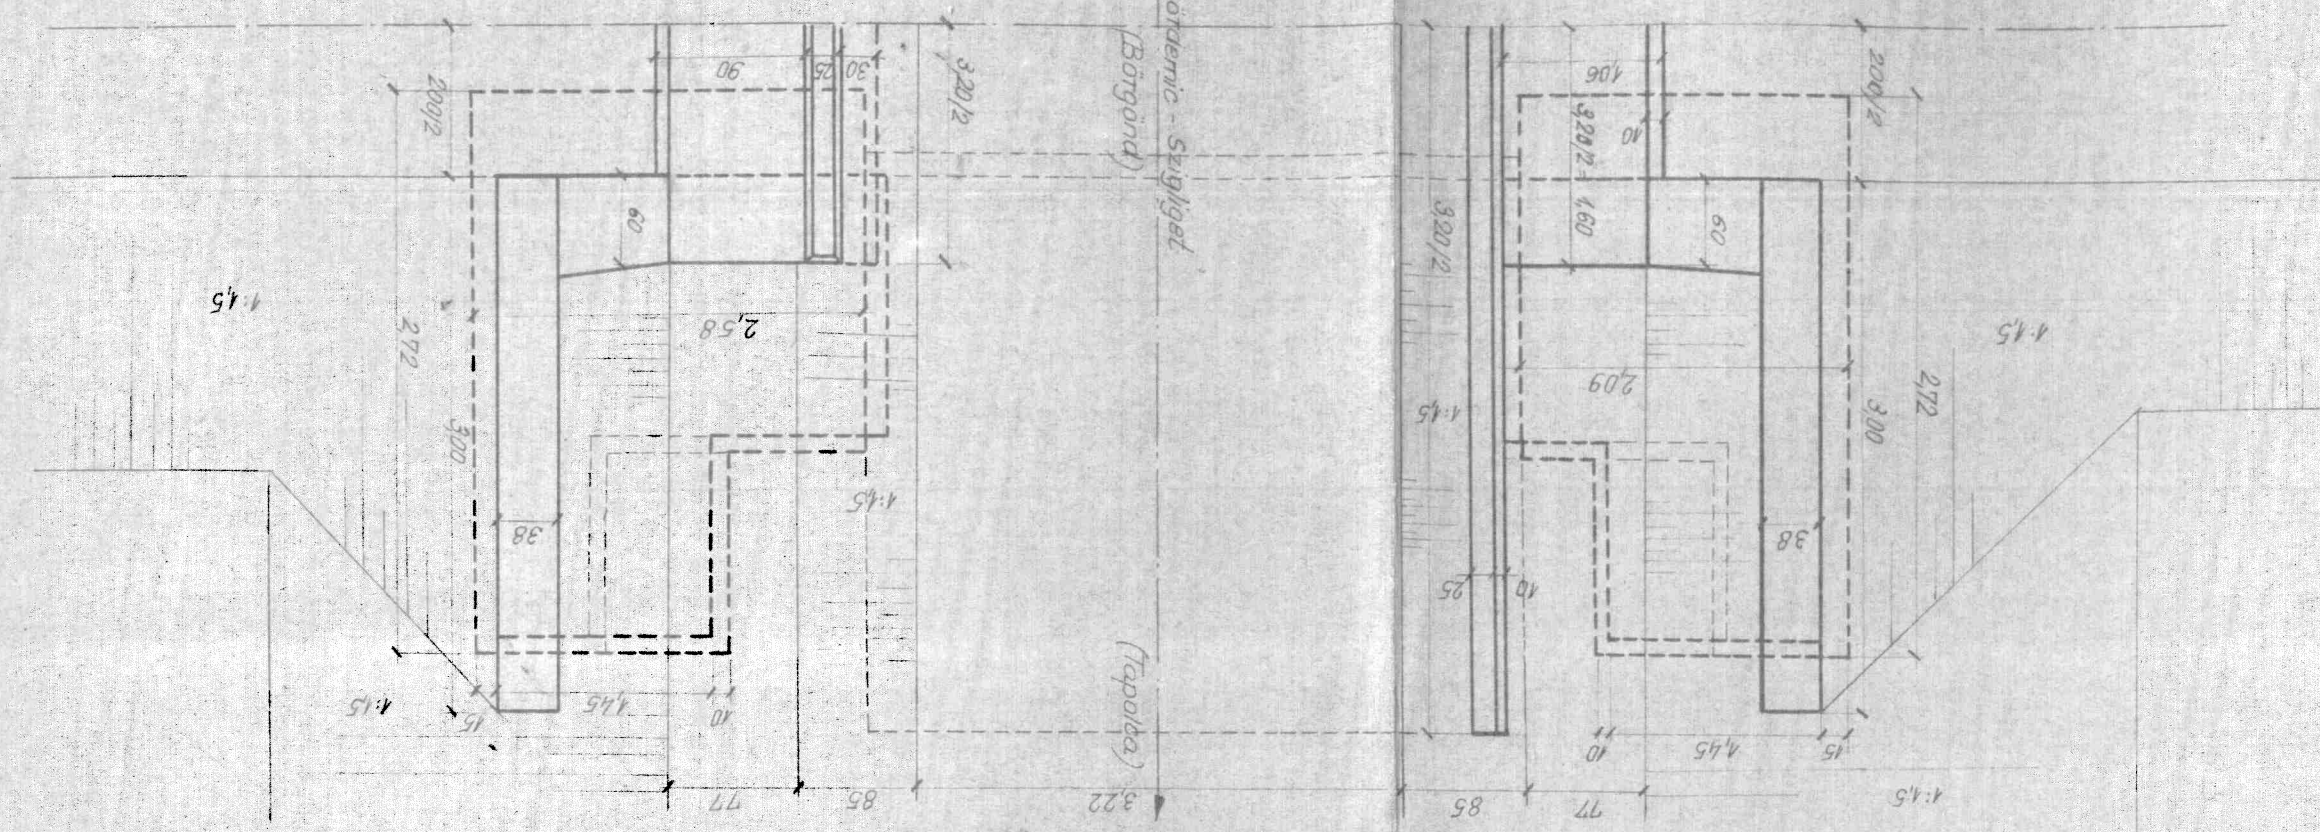

alkosok:  
 150 kg/m<sup>3</sup>; C. 500-as cement  
 180 kg/m<sup>3</sup>; C. 500-as  
 250 kg/m<sup>3</sup>; C. 500-as  
 az előző lemeztől - 5 db C'sin  
 asszág: kopásá max 10 mm.  
 nites eltt az órska sínaktól  
 körtég eltávolítandó  
 H-nygzetesen 50 cm-kent félrtő  
 oshuzal helyezendő el robitz -  
 nymán beálló váltózássáktól a  
 stendő.

### nygzetek:

