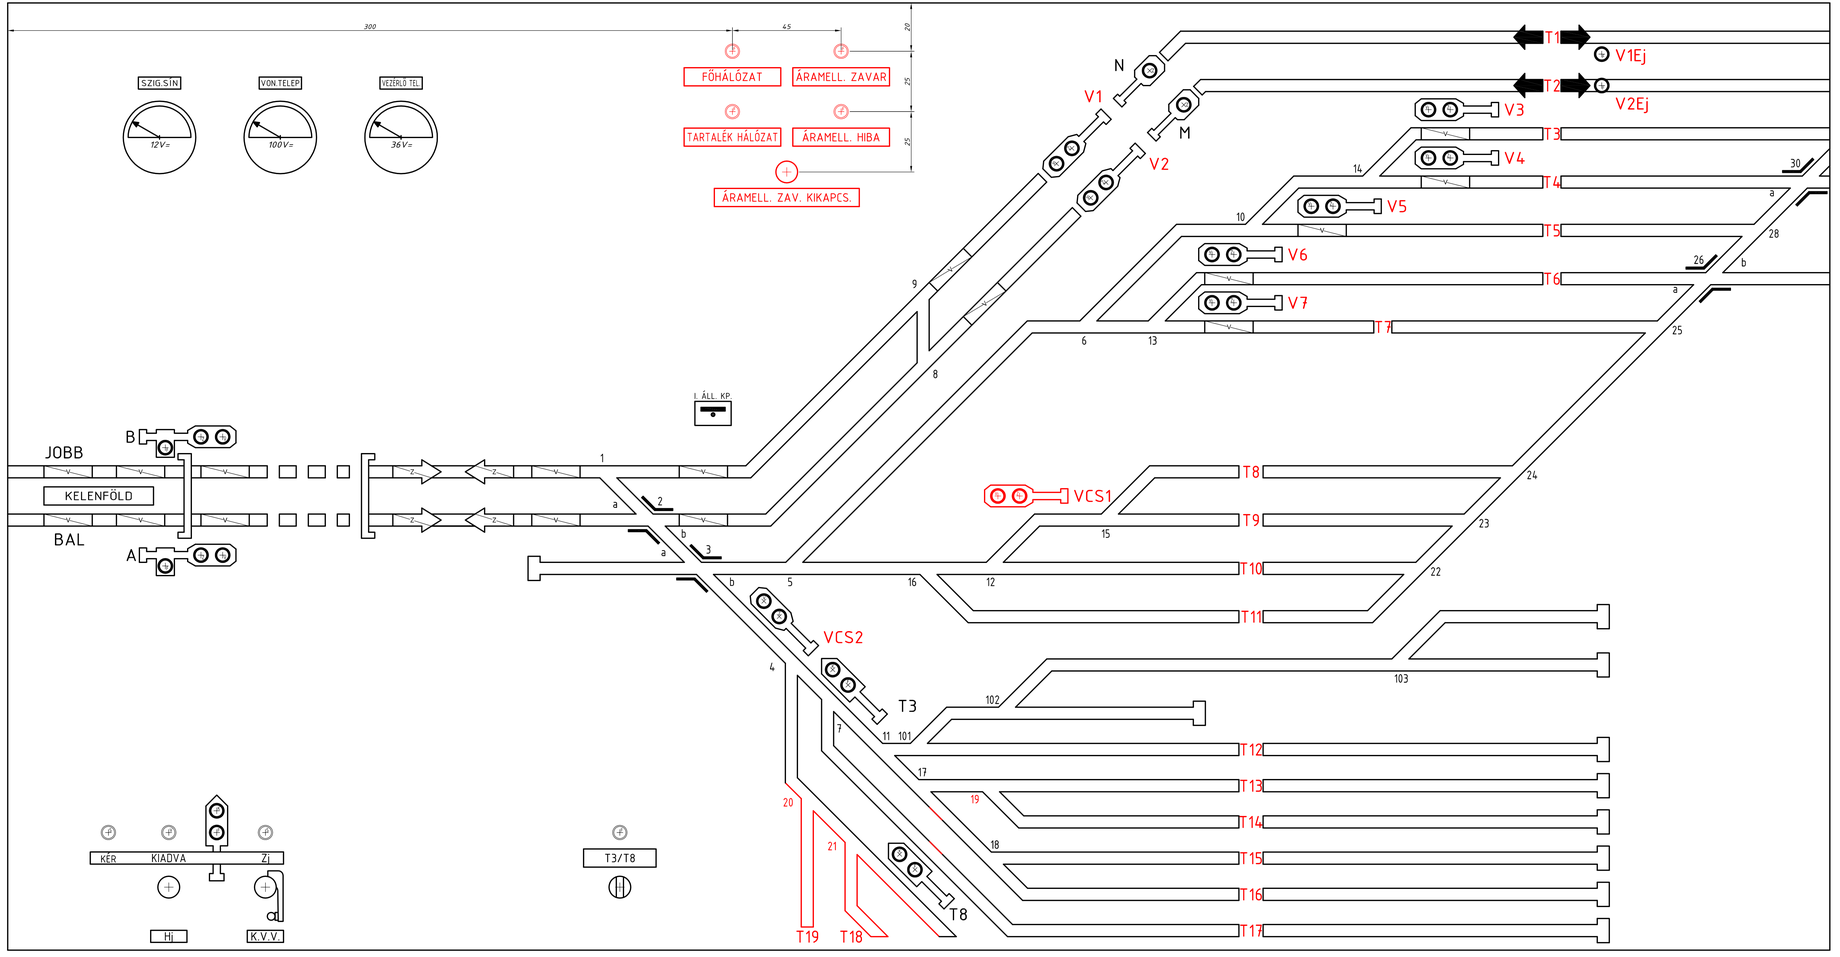

Helyszíni bejárás alapján pontosítva.

Készült a MÁV VASÚTTERVEZŐ ÜV. 33. SZ. OSZTÁLY SZ.1575-1151A SZ. 1:1 MÉRETŰ RAJZA ALAPJÁN.

RAJZOLÓ: NAGY VIKTÓRIA SZERKESZTŐ: NAGY VIKTÓRIA TERVEZŐ: NAGY RICHÁRD KÉ-VV 08-1142	MÁV ZRT. BIZT.BER. FŐN. BP.(NY)		
	TERV: BUDAPEST-DÉLI		TERVSZÁM: 670
BIZT.BER.:	RAJZ: I. SZ. ÁLLÍTÓKÖZPONT VÁGÁNYTÁBLA FESTÉSI LAPJA ÉPÍTÉS	Lépték: 1:2	MÓDOSÍTÁSOK:
TÁVKÖZLŐ:			
ÁRAMELL.:			
FORGALOM:	RAJZSZÁM: 670-005p		RAJZMÉRET: 1050×420=0,44 m²
	ELLENŐR: FARKAS ISTVÁN	FŐNÖKSÉG VEZETŐ: KOCSIS TIBOR	KÉLT: 2019.02.19. FÁJLNÉV: BB_tmnyl_vágánytáblaj_ÉTdwg

ENGEDÉLYEZTETŐK