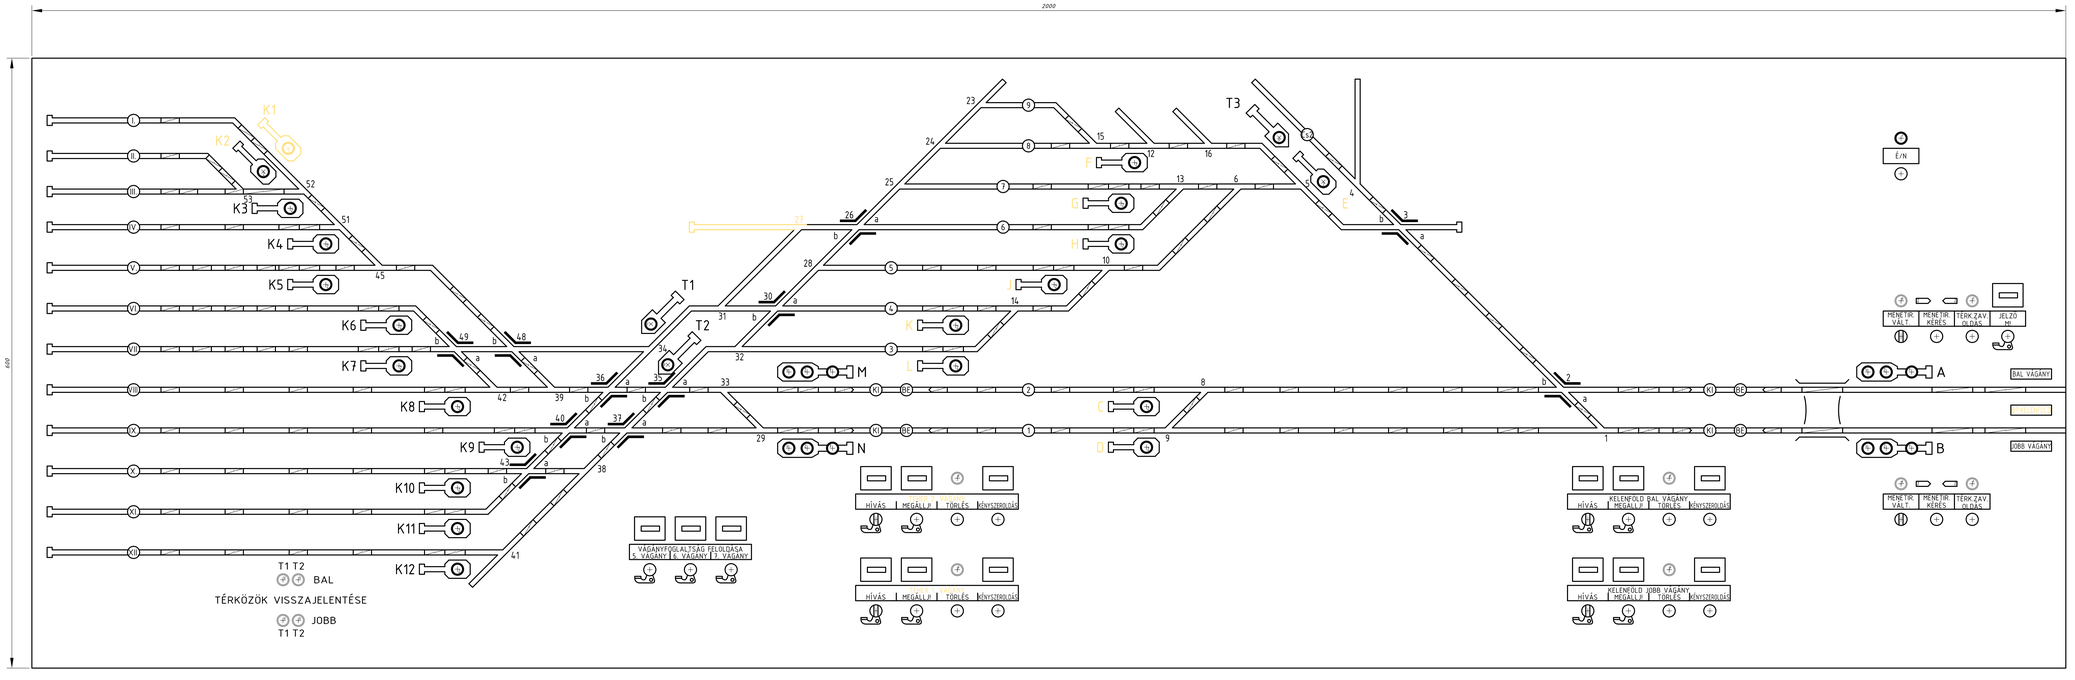

Helyszíni bejárás alapján módosítva 2017.03.21-én. MÁV Zrt. Biz.t. ber. Főn. Bp-Nyugat, Nagy V.
Módosítva MSc Kft. 7177 tervszámú, B-E03 rajzszámú terve alapján.
Módosítva 336/1984 JBFF szám alatt (Kardos György).
Jóváhagyva a KPPI Vf. 112662/1978 sz. alatt.
Készült a MÁVTI 21515 tervszámú, 347ME-E3c rajzszámú rajza alapján.

RAJZOLÓ: NAGY VIKTÓRIA SZERKESZTŐ: NAGY VIKTÓRIA TERVEZŐ: NAGY RICHÁRD MÉ_VV_08-11s2	MÁV ZRT. BIZT.BER. FŐN. BP.(NY)		
	TERV: BUDAPEST-DÉLI		TERVSZÁM: 670
BIZT.BER.: TÁVKÖZLŐ: ÁRAMELL.: FORGALOM:	RAJZ: IRODAI RENDELKEZŐ KÉSZÜLÉK KEZELŐLAPJA (SÁRGÍTOTT PÉLDÁNY)		MÉRETARÁNY: 1:2
	RAJZSZÁM: 670-003s		RAJZMÉRET: 1260×420=0,529m²
	ELLENŐR: FARKAS ISTVÁN	FŐNÖKSÉG VEZETŐ: KOCSIS TIBOR	KÉLT: 2019.02.19 FÁJLNÉV: 30_mav_rajzsablon_v5.dwg

EGYEZTETŐK