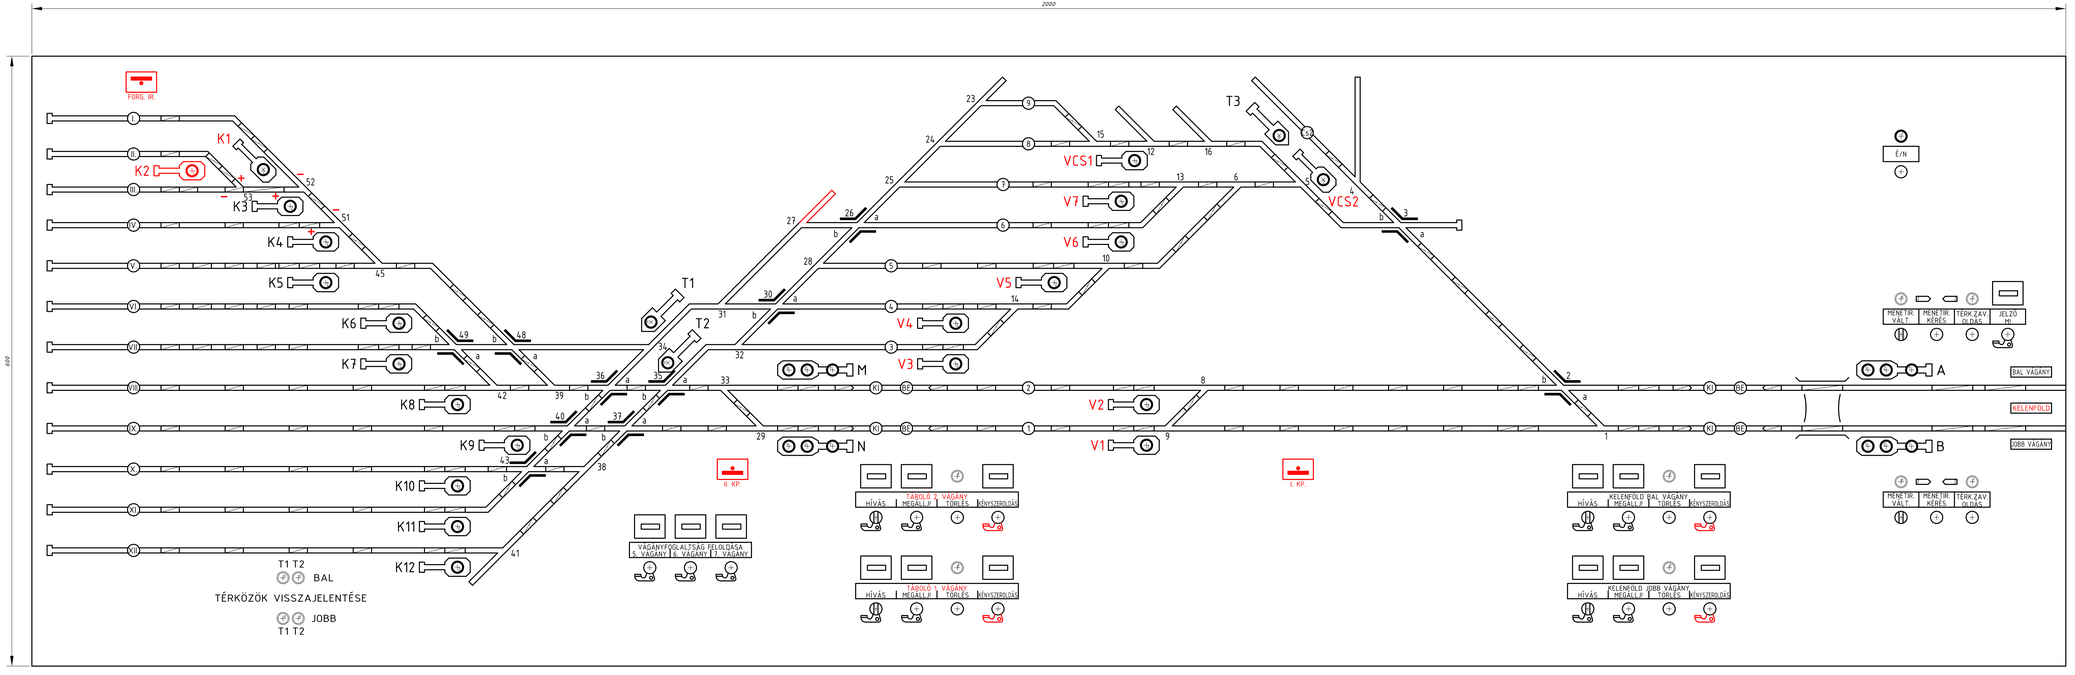

Helyszíni bejárás alapján módosítva 2017.03.21-én. MÁV Zrt. Bizt. ber. Főn. Bp-Nyugat, Nagy V.
Módosítva MSc Kft. 7177 tervszámú, B-E03 rajzszámú terve alapján.
Módosítva 336/1984 JBFF szám alatt (Kardos György).
Jóváhagyva a KPM VF. 112662/1978 sz. alatt.
Készült a MÁVTI 21515 tervszámú, 347ME-E3c rajzszámú rajza alapján.

RAJZOLÓ: NAGY VIKTÓRIA	MÁV ZRT. BIZT.BER. FŐN. BP.(NY)		
SZERKESZTŐ: NAGY VIKTÓRIA	TERV: BUDAPEST-DÉLI		TERVSZÁM: 670
TERVEZŐ: NAGY RICHÁRD KÉ-VV 08-11/2			
BIZT.BER.:	RAJZ: IRODAI RENDELKEZŐ KÉSZÜLÉK KEZELŐLAPJA (PIROSÍTOTT PÉLDÁNY)		MÉRETARÁNY: 1:2
TÁVKÖZLŐ:			
ÁRAMELL.:			
FORGALOM:	RAJZSZÁM: 670-003p		RAJZMÉRET: 1260×420=0,529m²
	ELLENŐR: FARKAS ISTVÁN	FŐNÖKSÉG VEZETŐ: KOCSIS TIBOR	KELT: 2019.02.19. FÁJLNÉV: 36_mag_rajzelőkiz_r0.dwg

EGYEZTETŐK: