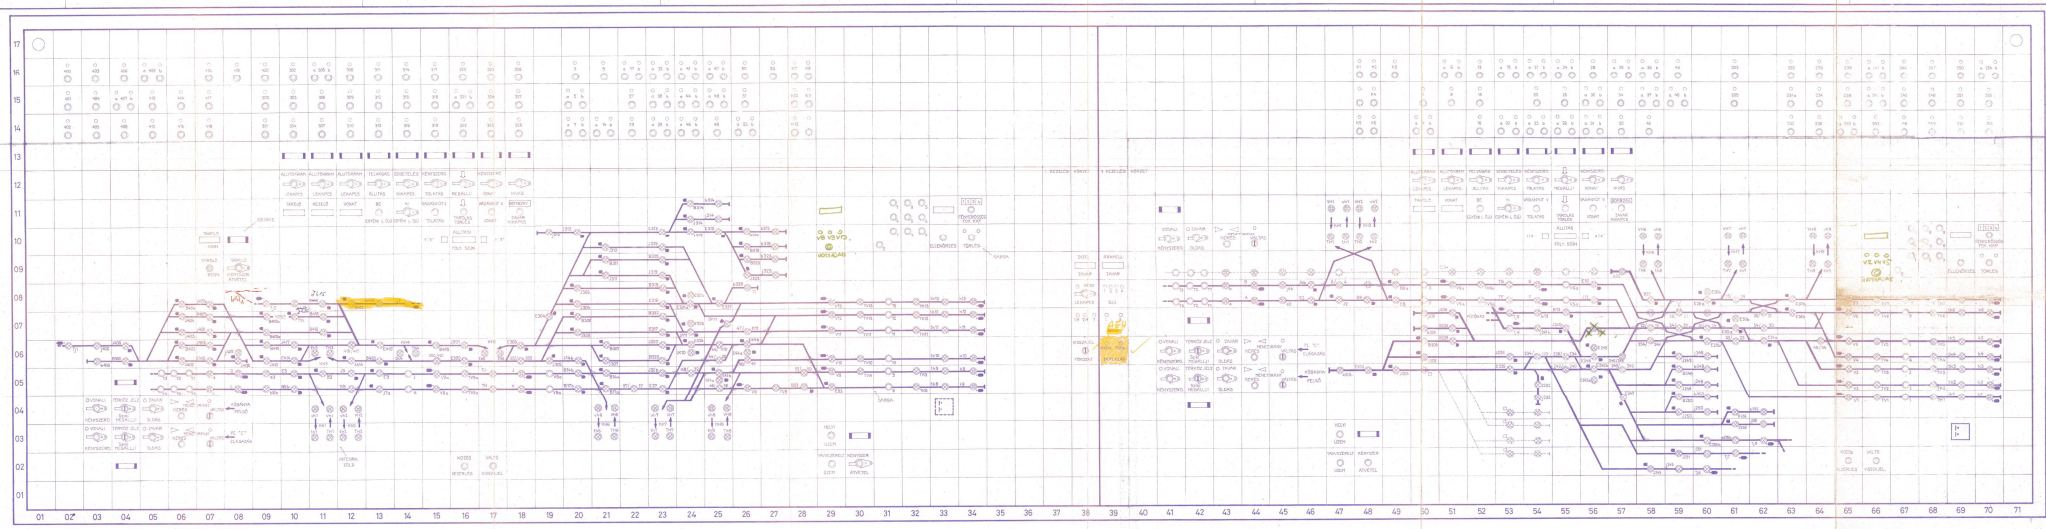

MÁV TERVEZŐ INTÉZET

BP KELETI PU.

PANORÁMATÁBLA

NYOMÓGOMBOK ELHELYEZÉSI RAJZA

1945.B-E3-2

1:2