| BALATONKENESE-ÜDÜLŐTELEP VASÚTI PERON ÉPÍTÉSE | | MÁV |
|---|---|---|
| VONALSZAKASZ | MÉRETARÁNY | DÁTUM |
| 29 | M 1:750 | 2013.10.hó |

# HELYSZÍNRAJZ

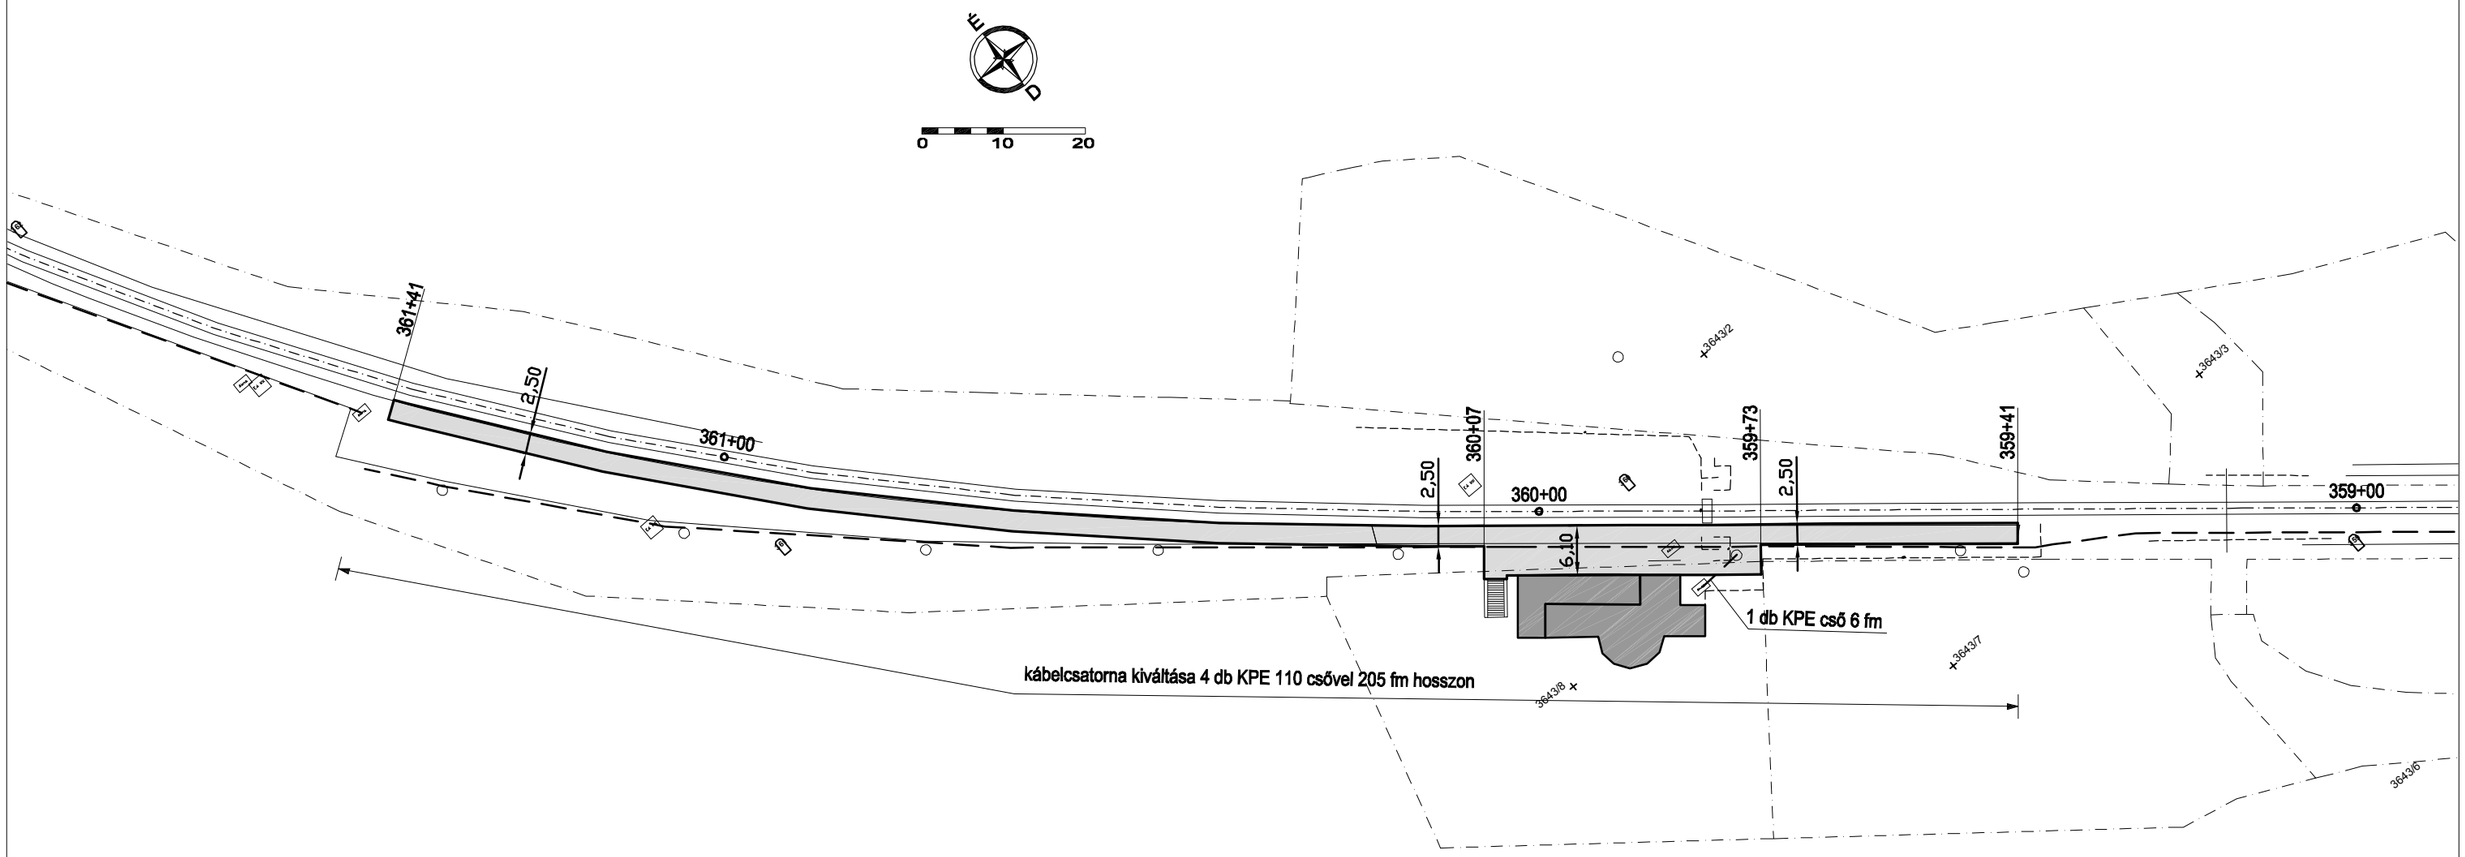


JELMAGYARÁZAT

- vágánytengely
- kábelcsatorna
- korlát/kerítés
- földrészlethatár
- tervezett burkolat