

MAGYAR ÁLLAMVASUTAK ZRT.

20 menetrendi mezőjű vasútvonal Veszprém - Herend állomásköz
562-567 szelvények közt aléptímenyhibás, vasúti pályaszakasz átépítése


565+92,99 hm. szelv. 1,0 m ny. teknőhid bontása
1,5/1,5 m névleges ny. kerethíd építése

Teherbírás: "LM71"

α : 90°
 β : 90°

nyílás: 1,60 m
névleges nyílás: 1,50 m

R: 1205 m
em: 6,9 ‰
v: 100 km/h

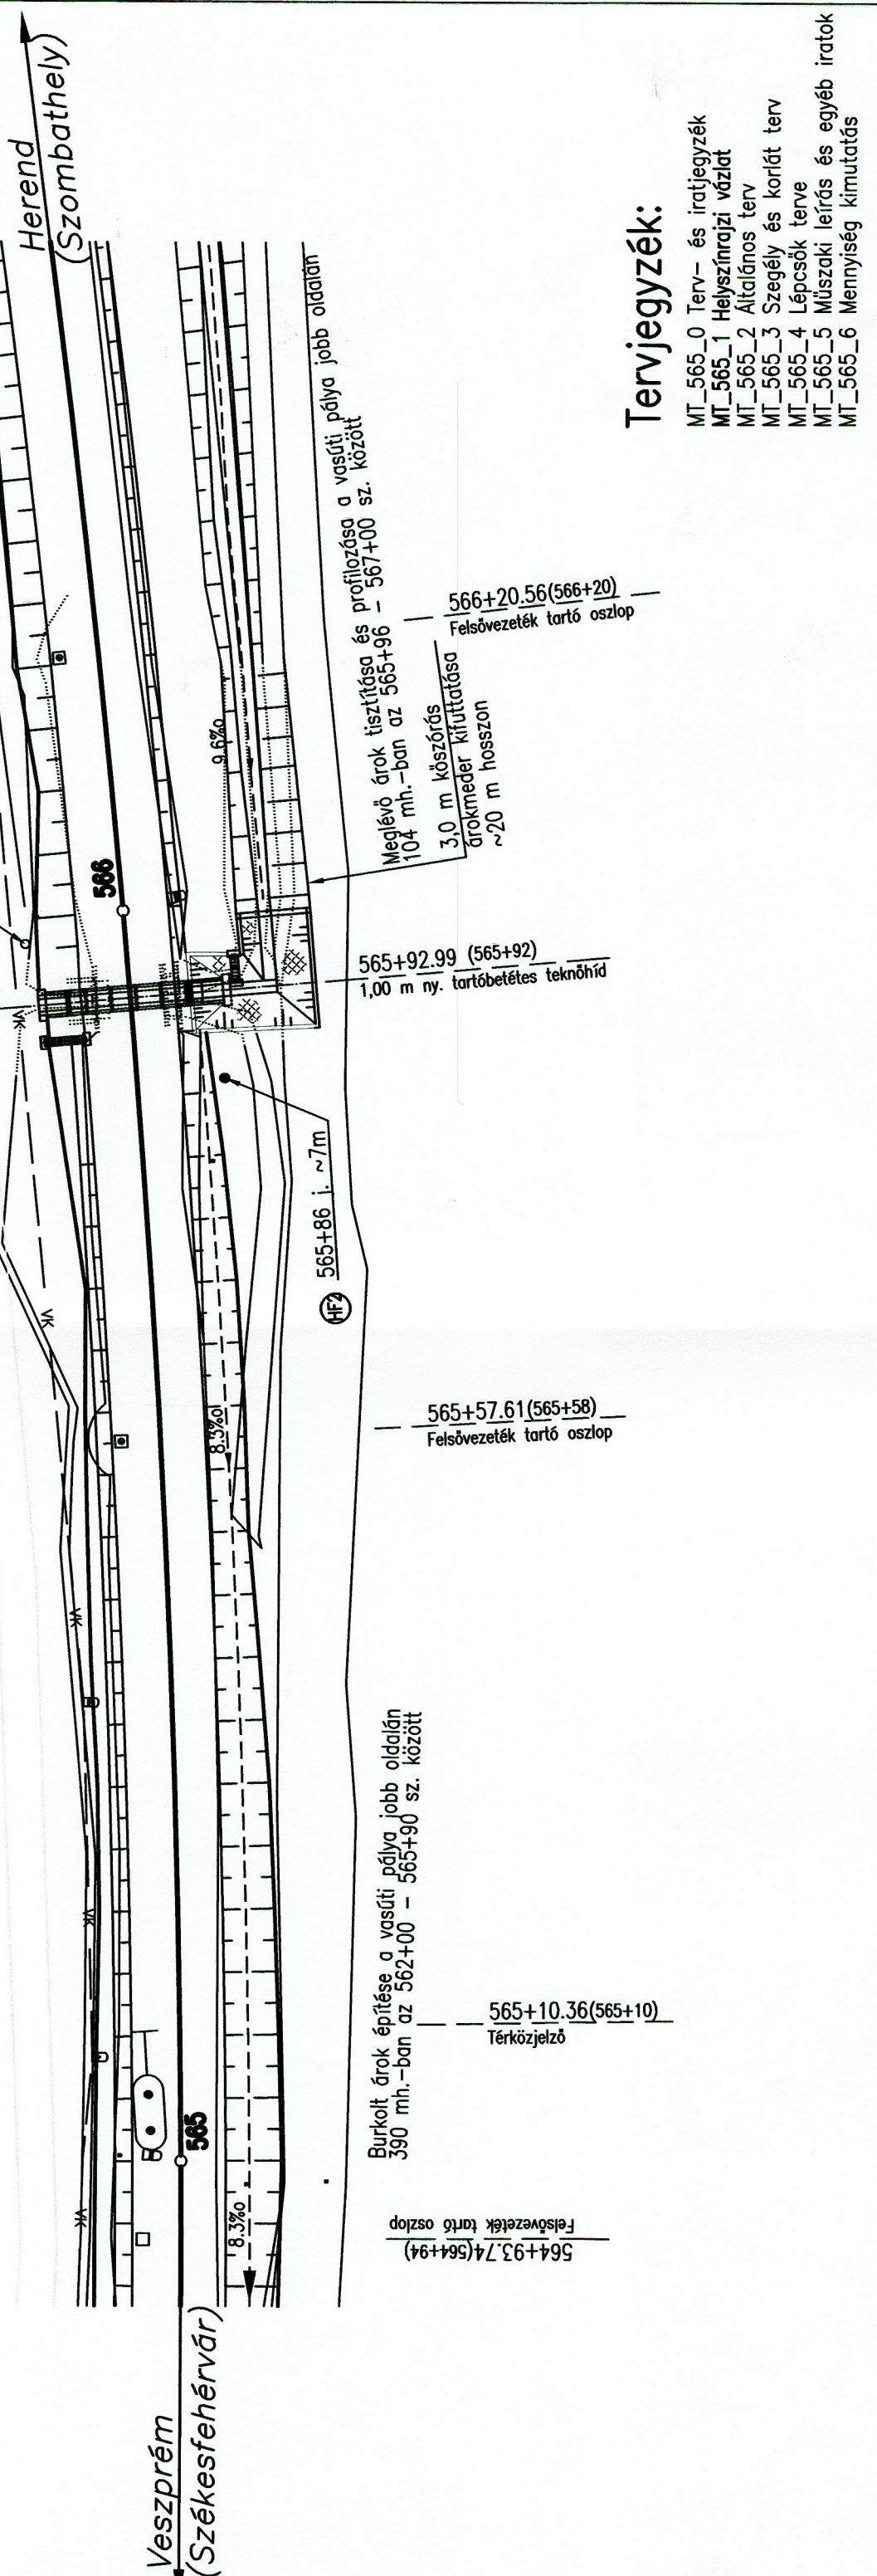

565+92,99 hm. szelv.
1,00 m ny. tartóbetétes teknőhid bontása
1,5/1,5 m névleges nyílású kerethíd építése

- R = 1205 m
- α = 25-02-28
- V = 100 km/h
- C1 = 135000 m²
- C2 = 0
- L1 = 112.033 m
- L2 = 0
- m = 20 mm
- f1 = 0.434 m
- f2 = 0
- xo1 = 56.013 m
- xo2 = 0
- th1 = 322.680 m
- th2 = 268.621 m
- ih = 583.663 m

Tervjegyzék:

- MT_565_0 Terv- és iratjegyzék
- MT_565_1 Helyszínrajzi vázlat
- MT_565_2 Általános terv
- MT_565_3 Szegély és korlát terv
- MT_565_4 Lépcsők terve
- MT_565_5 Műszaki leírás és egyéb iratok
- MT_565_6 Mennyiség kimutatás

Felhasználása, átdolgozása, feldolgozása, nyilvántartásra hozatala, vagy fordítása a MÁV Zrt. írásbeli hozzájárulása nélkül tilos!	
Felelős tervező: HT 01-9115 Keresztészé: Gyögy Dóhán	Jelen terv a MÁV Zrt. kizárólagos szellemi tulajdonát képezi!
Tervező:	BERUHÁZÁS LEBONYOLÍTÓ IGAZGATÓSÁG MŰSZAKI TERVEZÉSI FŐOSZTÁLY 1016 Budapest, Mészáros u. 19. Telefon: (1) 511-7712, 511-7766 Telefax: (1) 511-7881
Felmérte:	Megbízó: BERUHÁZÁS LEBONYOLÍTÓ IGAZGATÓSÁG MŰSZAKI ELŐKÉSZÍTÉSI FŐOSZTÁLY 1087 Budapest, Könyves K. Krt. 54-60.
Szerkesztő:	Tárgy: 20 menetrendi mezőjű vasútvonal Veszprém - Herend állomásköz 562-567 szelvények közt aléptímenyhibás, vasúti pályaszakasz átépítése 565+92,99 hm. szelv. lévő teknőhid átépítése kerethídra
Ellenőr: Dólos Abouacrine	Kivitelező: KIVITELI TERV
Irodavezető: Nagy András	Műtárgy: MŰTÁRGY
Projektfelelős: Rónai Attila	Helyszínrajzi vázlat
Főosztályvezető: Kuna Ferenc	Projekt struktúra kód: MV170910-1SM-0468-KF-T01
Egyeztető:	Elektronikus azonosító: 468_2017_5_MT_565_1_Helyszínrajzi_vázlat.dwg
	Tervszám: 468/2017/5
	Rajzszám: MT_565_1
	Méretarány: M=1:500
	Lapszám n/p: 1/1
	Módosítások:
	Budapest, 2017.07.31.