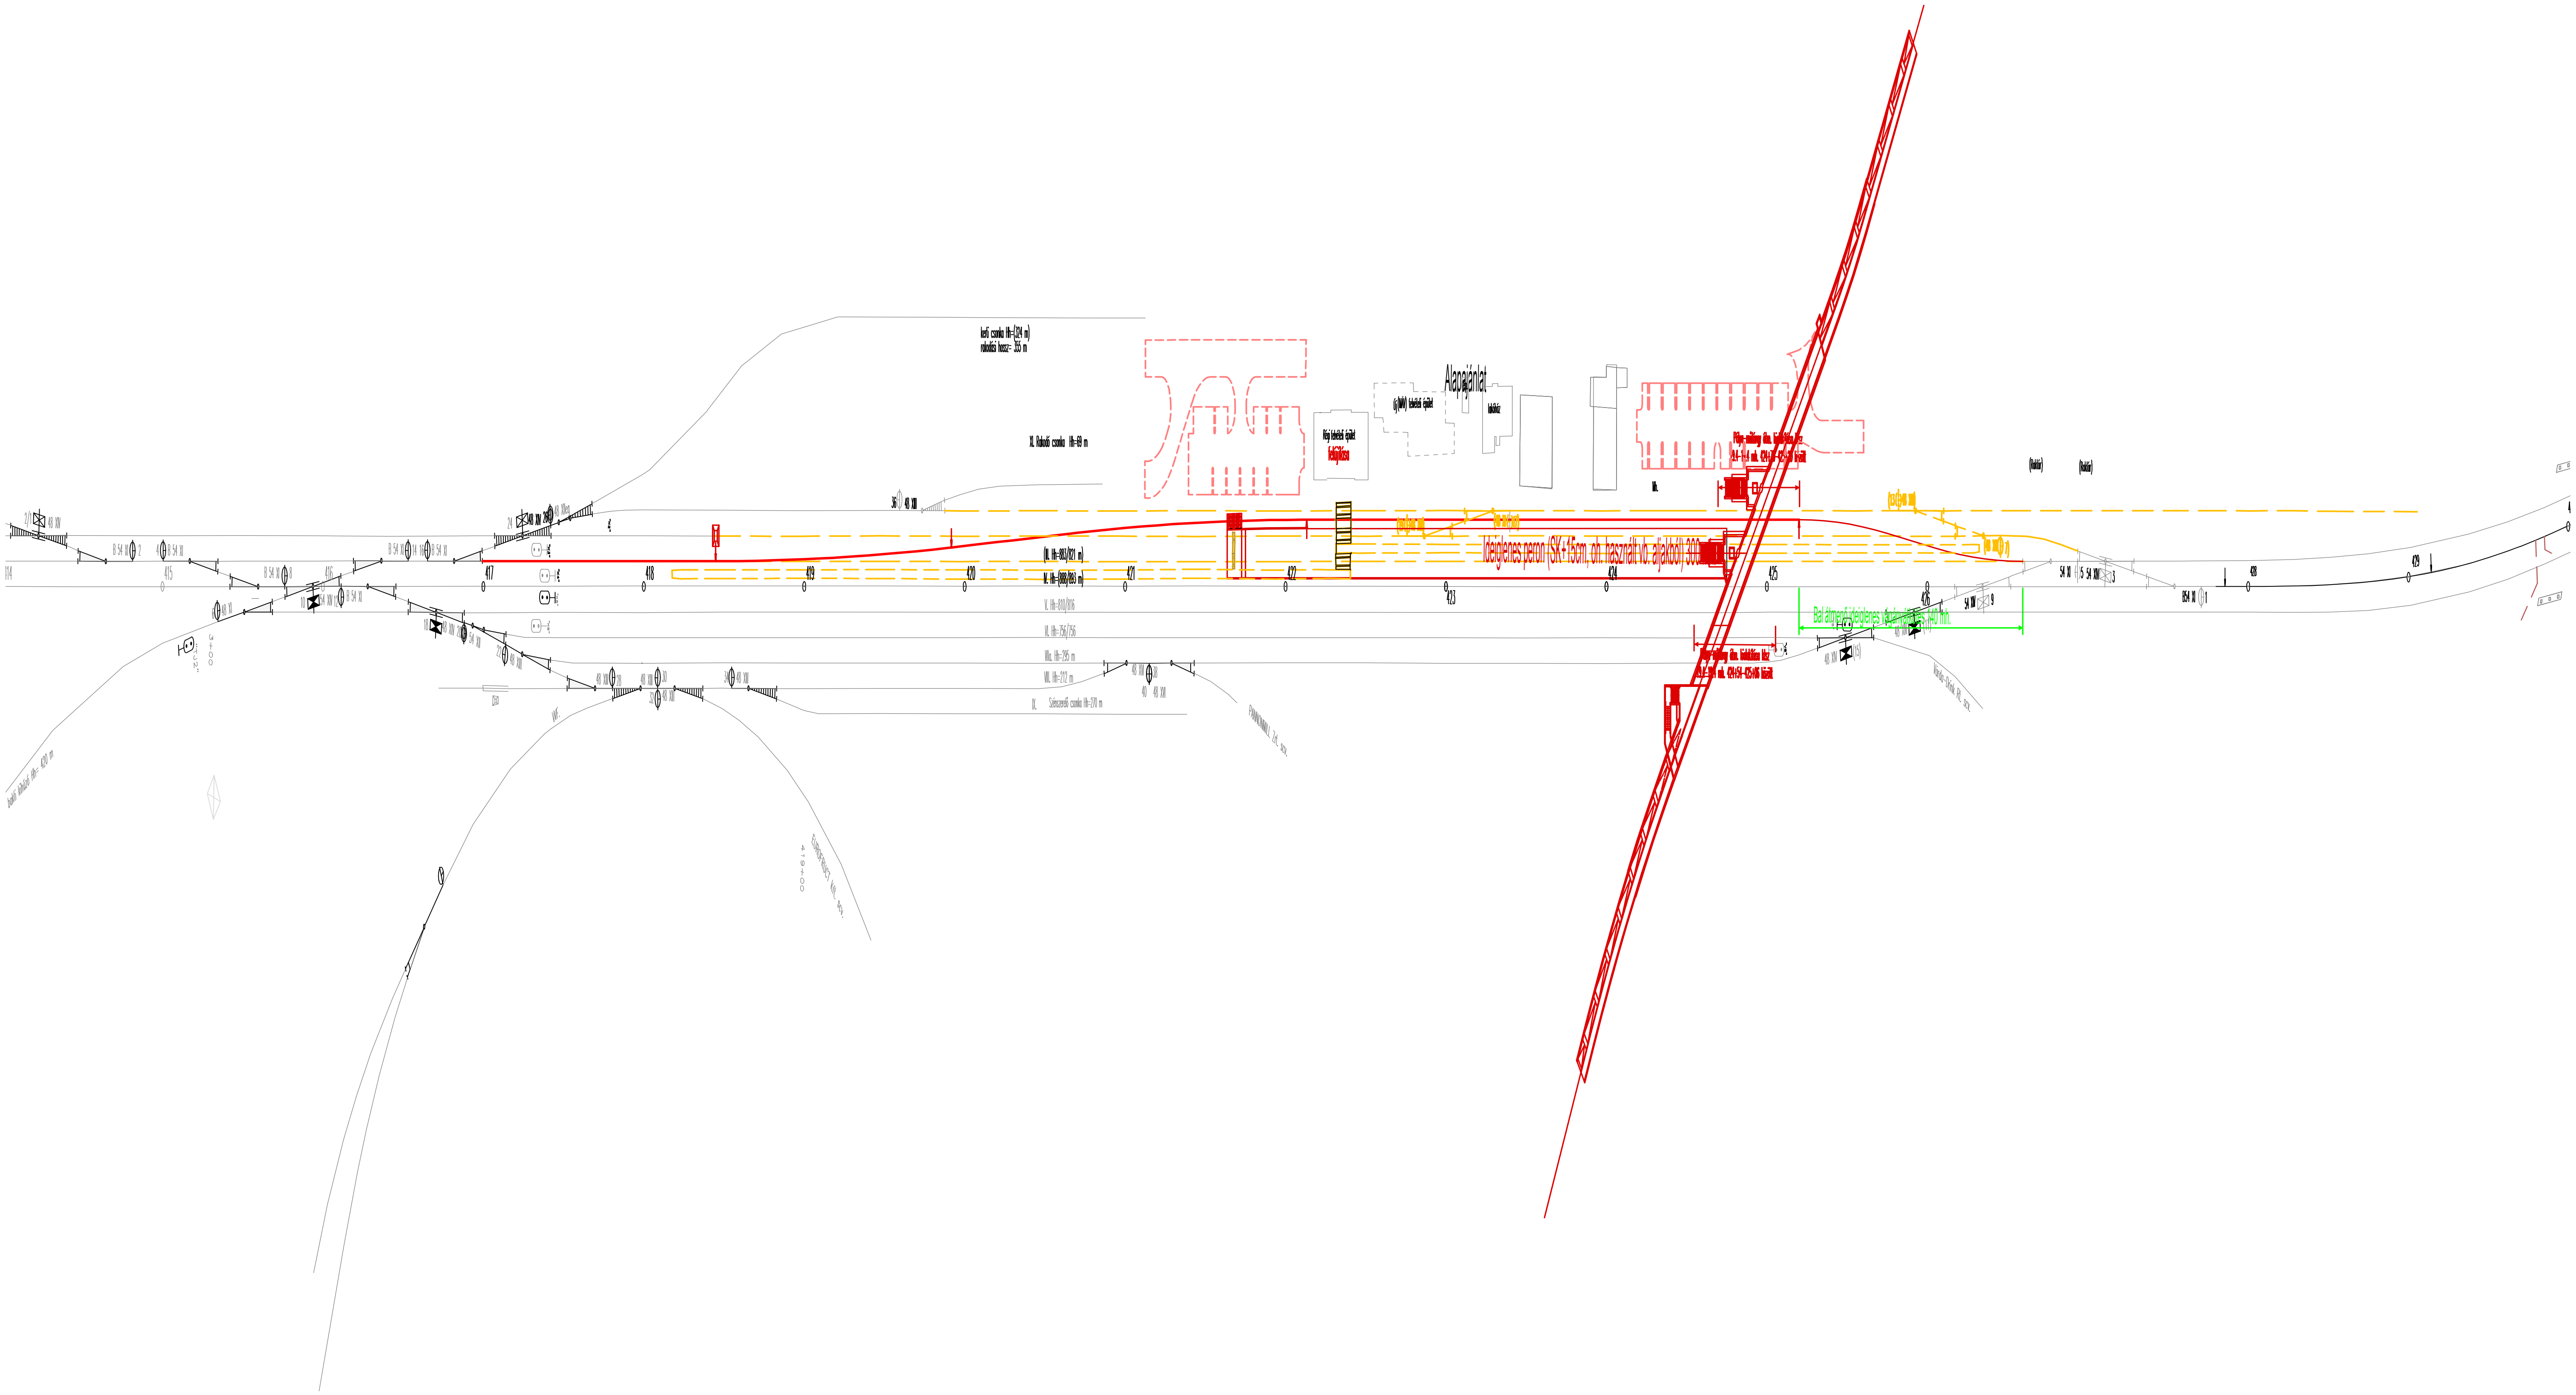

Alapajánlat
Régi felvételi épület
felújítása
Új (MÁV) felvételi épület
lakóház
Mh.
(Raktár)
Ideiglenes peron (SK+15cm, oh. használt vb. aljakból) 300
423
424
425
426
Bal átmenő ideiglenes vágányváltás 140 mh.