"A1" metszet M 1:100

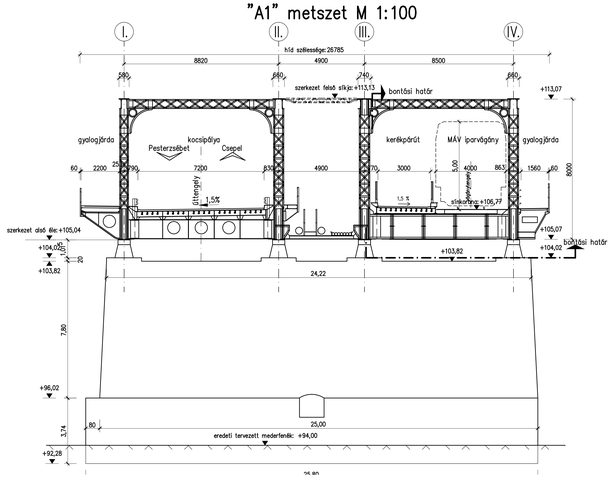

A Pesterzsébet felőli vb. híd keresztmetszete "B1" metszet M 1:100

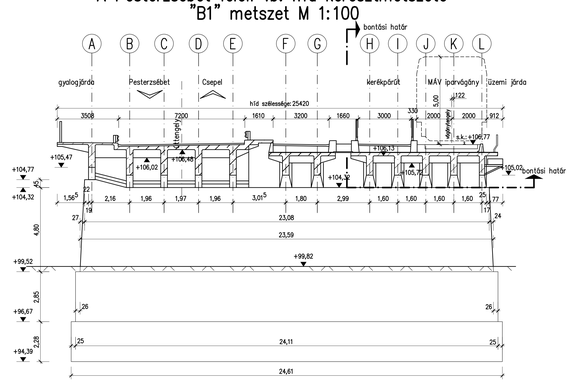

Hosszmetszet M 1:200 (töltéslezárás nélkül)

MEGLÉVŐ ÁLLAPOT

Oldalnézet M 1:200 (töltéslezárással)

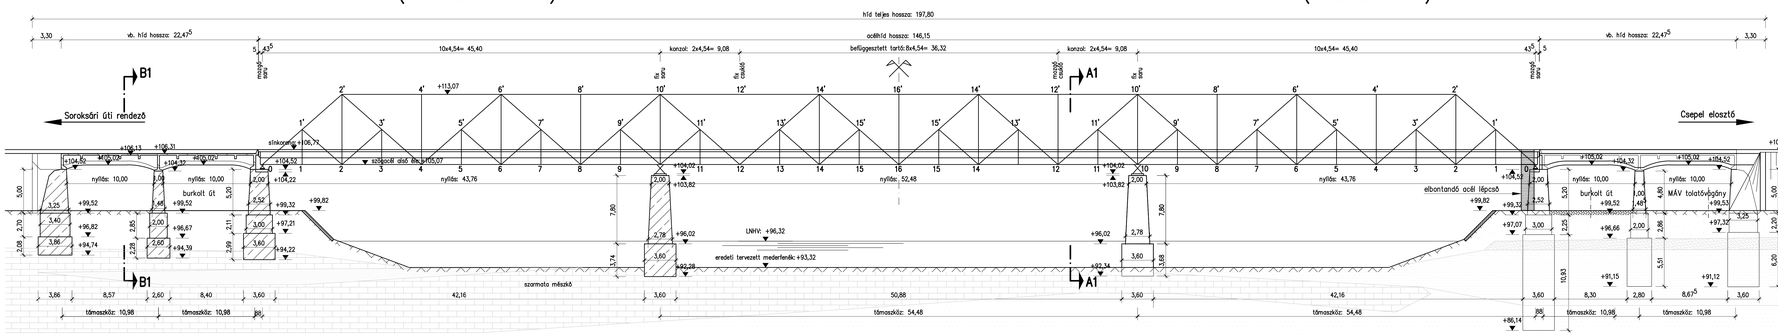

Alulnézet M 1:200 (töltéslezárás nélkül, alsó szélráccsal)

Felülnézet M 1:200 (töltéslezárással, felső szélráccsal és összekötő elemekkel)

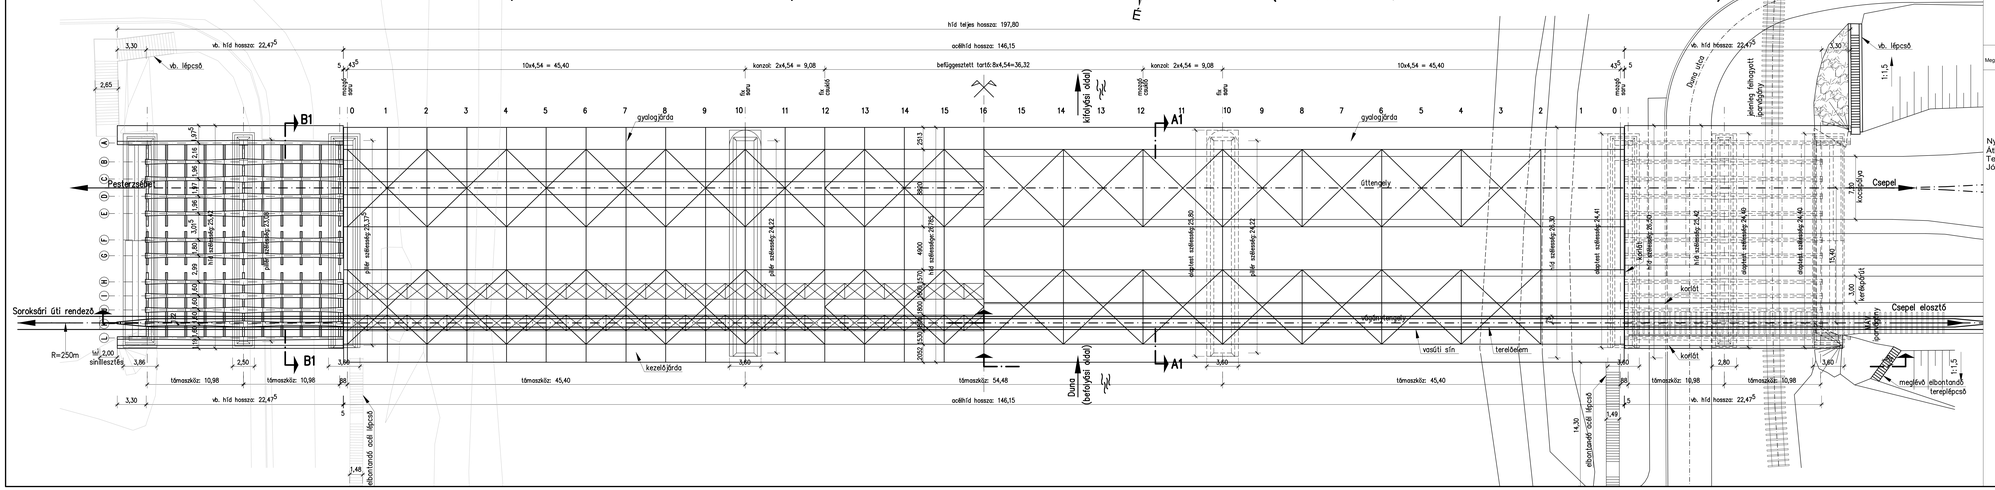

BP. SOROKSÁRI ÚT - CSEPEL, SZABADKIKÖTŐ VONTATÓVÁGÁNY
MÁV ZRT. VASÚTI HIDAK ÁLLAMGEGÓVÁSA - TERVEZÉS
KIVITELI TERV

Megbízó: MÁV MAGYAR ÁLLAMVASUTAK ZRT.
1087 Budapest, Könyves Kálmán krt. 54-60.

MÁV Zrt. Bp. Soroksári út - Csepel, Szabadkikötő vontatóvágány 15+96 sz-ben lévő
2 * 10,98 m támaszközű vasbeton lemezhíd + 45,40 m+ 54,46m + 45,40m támaszközű
alsópályás rácsos vasúti acélhíd +2 * 10,98 m támaszközű vasbeton lemezhíd

vágány	sebesség	ívv.	lejtés	ker. szög
I. vágány:	80 km/h	egyenes	em. 4,3 ‰ - es. 5,1 ‰	90°

Nyomtáv: 1435 mm
Áthidalt akadály: Rácskevei- (Soroksári-) Duna
Teherbírás: a MÁV Zrt. H.1.2. / 2006. utasítás szerinti "U" jelű teher
Jóváhagyási záradék:

Módosítás:	Dátum:	Módosítás tartalma:	Tervező:	Ellenőr:	Jóváhagyó:

Generáltervező: FŐMTERV MSC KONZORCIUM
FŐMTERV FŐVÁROSI MÉRNÖKI TERVEZŐ ZRT. 1021 Budapest, Csalogány u. 27. 1275 Pf. Pf. 1414 Tel.: 36(40)270-270 E-mail: fomterv@fomterv.hu www.fomterv.hu
MSC MÉRNÖKI TERVEZŐ ÉS TANÁCSADÓ KFT. 1191 Budapest, Fáy u. 10-14 Telefon: 252-0259 Fax: 251-0252 1781 Budapest, Pf. 96 E-mail: msc@msc.hu

Szakterület: FŐMTERV FŐVÁROSI MÉRNÖKI TERVEZŐ ZRT. 1021 Budapest, Csalogány u. 27. 1275 Pf. Pf. 1414 Tel.: 36(40)270-270 E-mail: fomterv@fomterv.hu www.fomterv.hu

Szerkesztő:	Tervező:	Szakág tervező:	Felelős tervező:	Ifv.t.v.sz.:	Beépítő adatok:
Tóth Tivadarné	Rácz Balázs	Rácz Balázs	Nagy Zsolt		Sólo F. Attila
Szakág tervező:	Hidtervező:	Ellenőr:	Szerkezetépítési tj.	Tervezői jogosult:	Tervszám:
Nagy Zsolt	Németh Tamás	Horváth Adrián	Schulek János	Schulek János	31.11.137

Főcím:	MÁV ZRT. VASÚTI HIDAK ÁLLAMGEGÓVÁSA - TERVEZÉS	Dátum:	2012. április
Szakterület:	MŰTÁRGYTERVEZÉS	Méretarány:	M 1:200, 1:100
Rajzcím:	15+96 szelv. Gubacsi Dunaág-híd acélszerkezet megerősítése, átépítése, teljes felújítás Általános terv - Meglévő állapot, bontási terv	Rajzméret:	1,01 m2
		Rajzszám:	01-31-R-002