

BALATONKENESE-ÜDÜLŐTELEP
VASÚTI PERON ÉPÍTÉSE



MÁV


VONALSZAKASZ
29

MÉRETARÁNY
M 1:50

DÁTUM
2013.10.hó

MINTAKERESZTSZELVÉNY 2.

360+07-361+41
HMSZ.

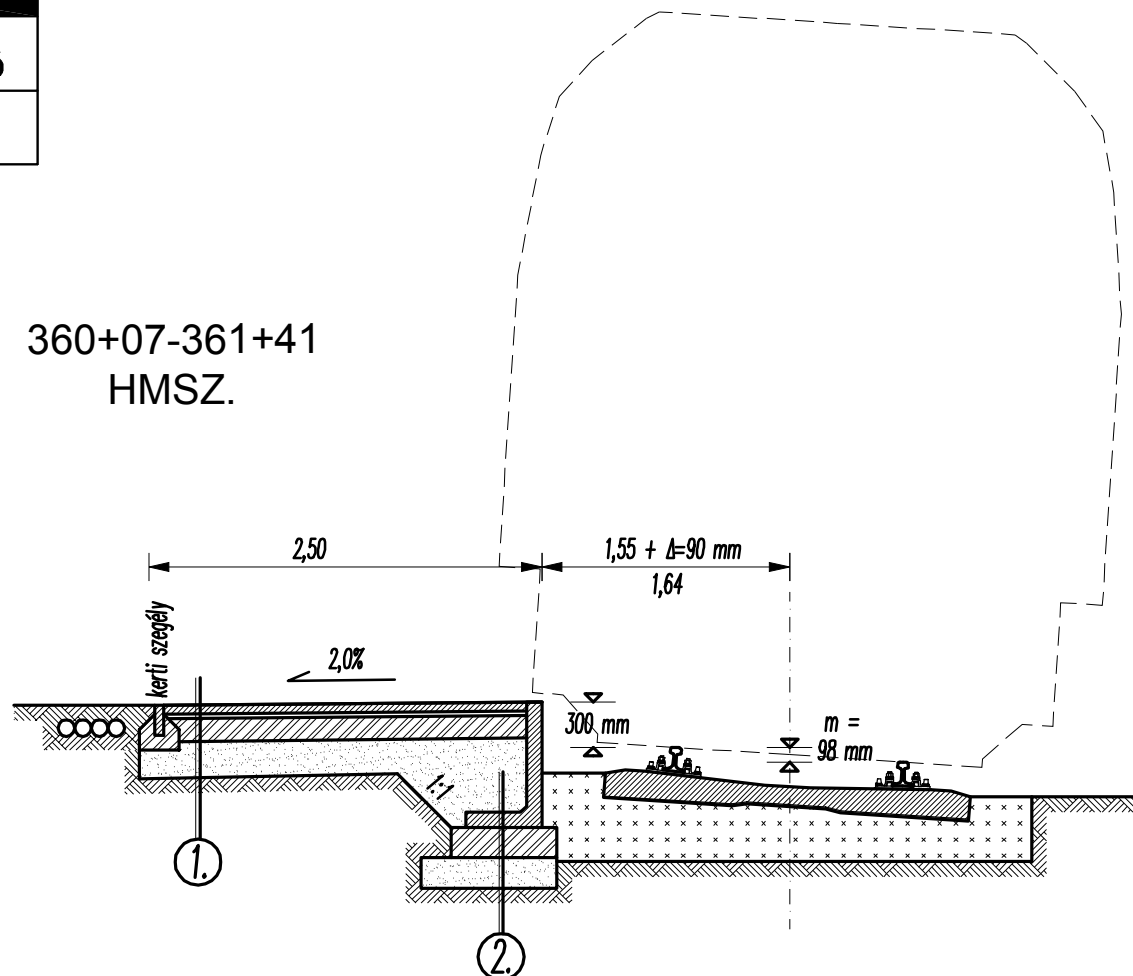

1.

6 cm betonkö burkolat (szürke + piros elsodrési határ)
3 cm Z0/4 ágyazóhomok
15 cm Ckt burkolatalap
20 cm homokos kavics
tömörített altalaj

2.

homokos kavics feltöltés
L30 vb. peronelem
20 cm C10 soványbeton burkolatalap
20 cm homokos kavics
tömörített altalaj