



Kisvárdai állomás átépítésének forgalmi fázisterve Kiinduló állapot 0 építési fázis

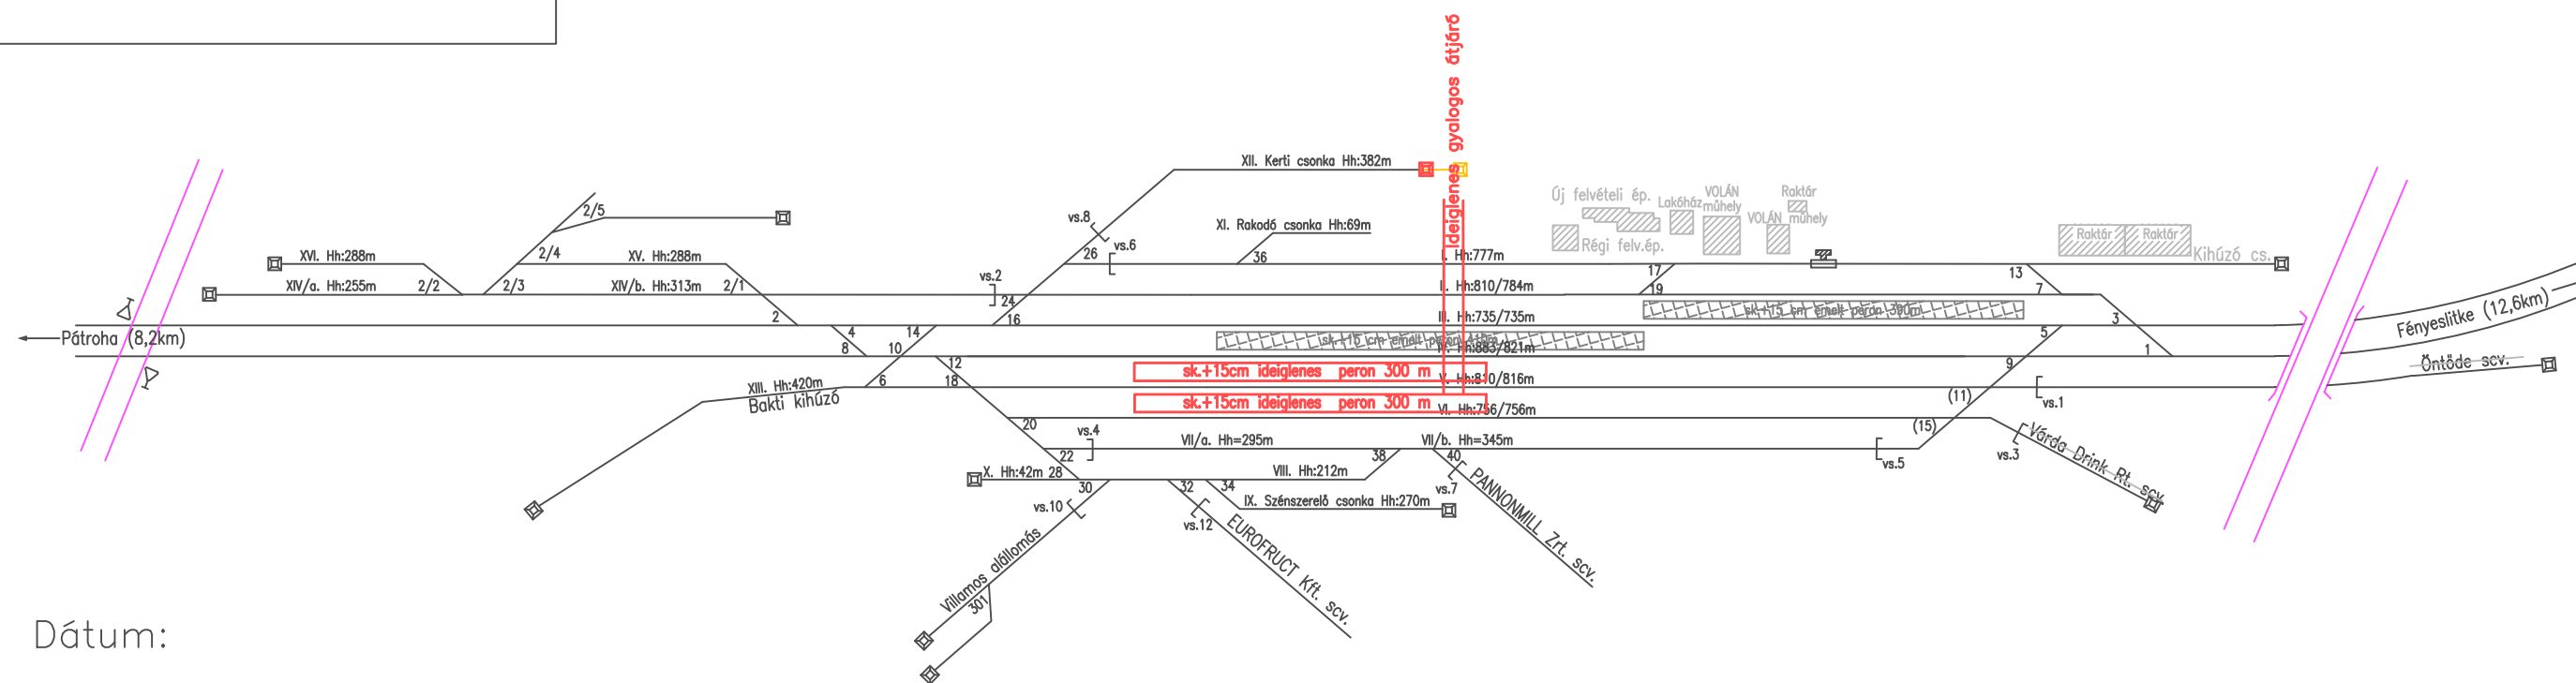

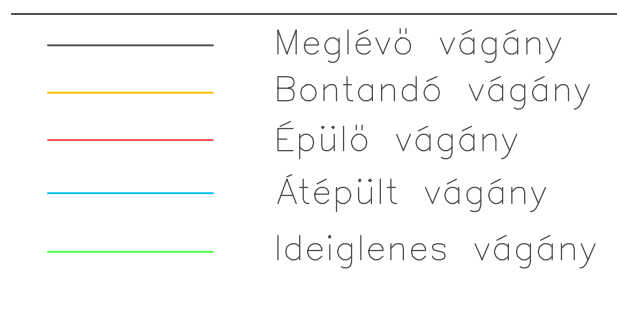




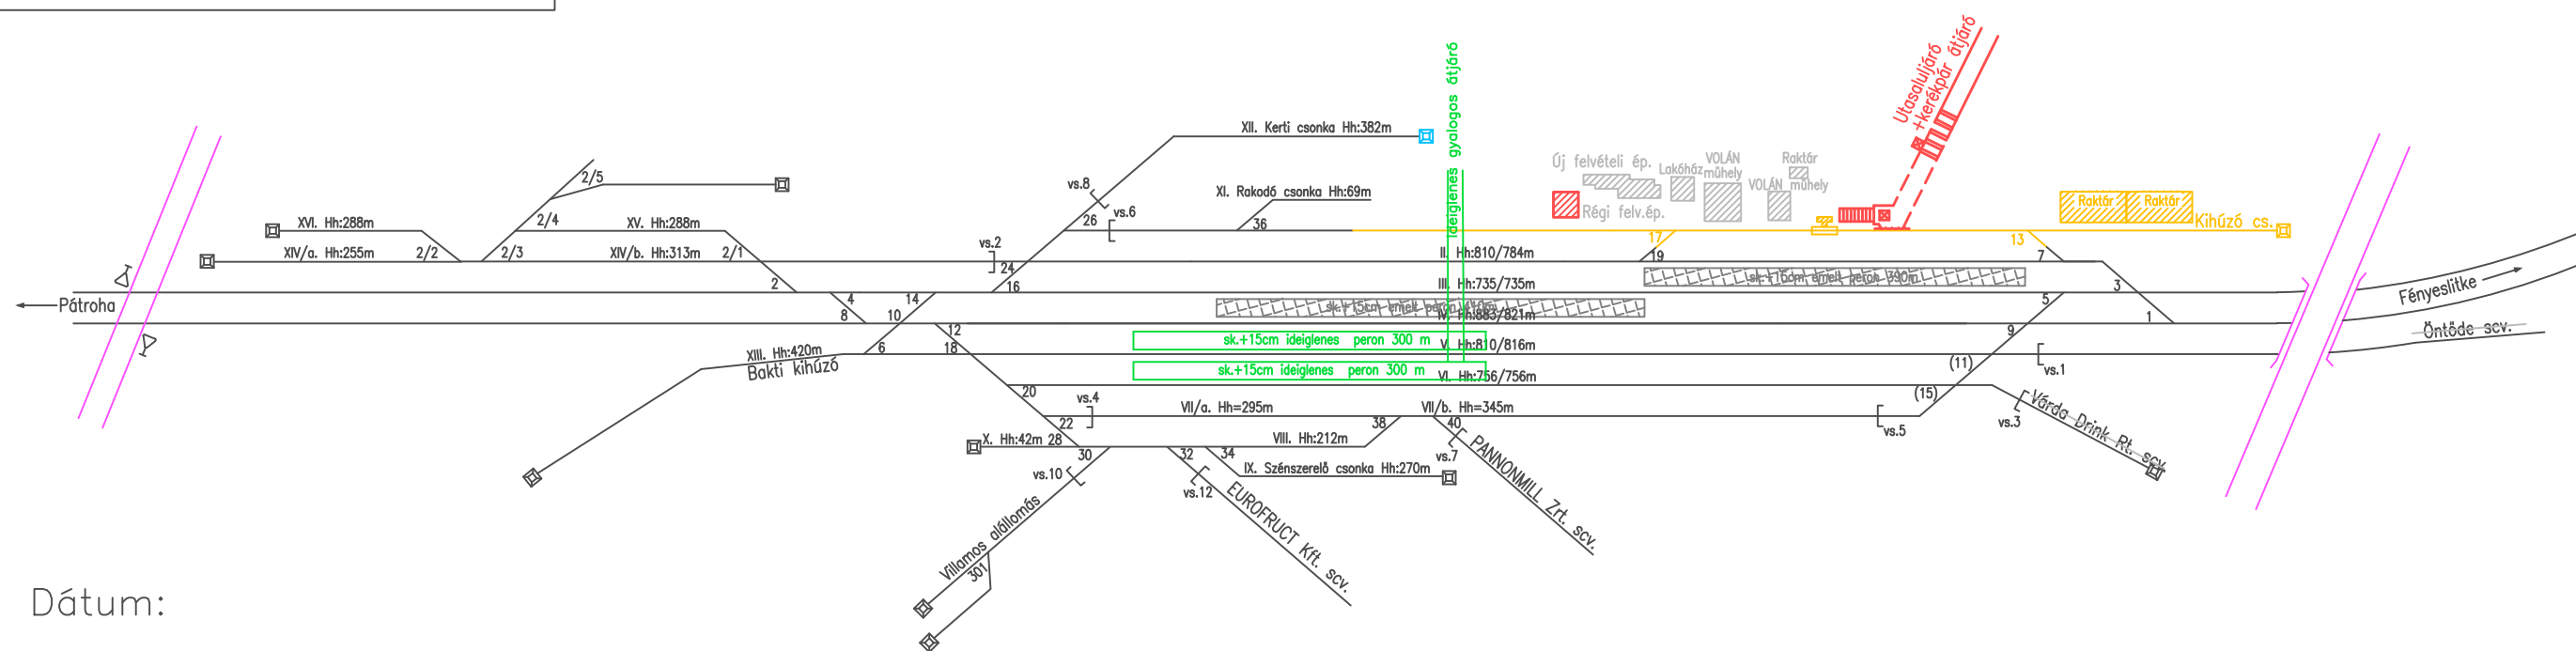
Dátum:

Időtartam:

Munkavégzés	Vágányzár	Feszültség mentesítés	Lassújel	Dátum filenév
<p><u>Vasúti pálya:</u></p> <ul style="list-style-type: none"> -Ideiglenes peron+átjáró létesítése a IV-V.sz.vg-ok, és az V-VI.sz. vg- ok között 300m hosszban -a XII.sz. kerti csonka visszabontása 14m hosszban 	<p><u>Biztosítóberendezés, távközlés:</u></p> <ul style="list-style-type: none"> -Kábelkiváltások, kábelvédelem -Utastájékoztató, hangosítás kiépítése az ideiglenes peronokra <p><u>Felsővezeték:</u></p> <ul style="list-style-type: none"> -ideiglenes peron felett földelések kialakítása a keresztmezőkben -oszlop állítások, bontások -keresztmező építés, bontás 	<ul style="list-style-type: none"> -Kábelkötéseket a kiutalt menetvonalak zavartatása nélkül kell elvégezni 		

Kisvárdai állomás átépítésének forgalmi fázisterve 1/A építési fázis

	Meglévő vágány
	Bontandó vágány
	Épülő vágány
	Átépült vágány
	Ideiglenes vágány








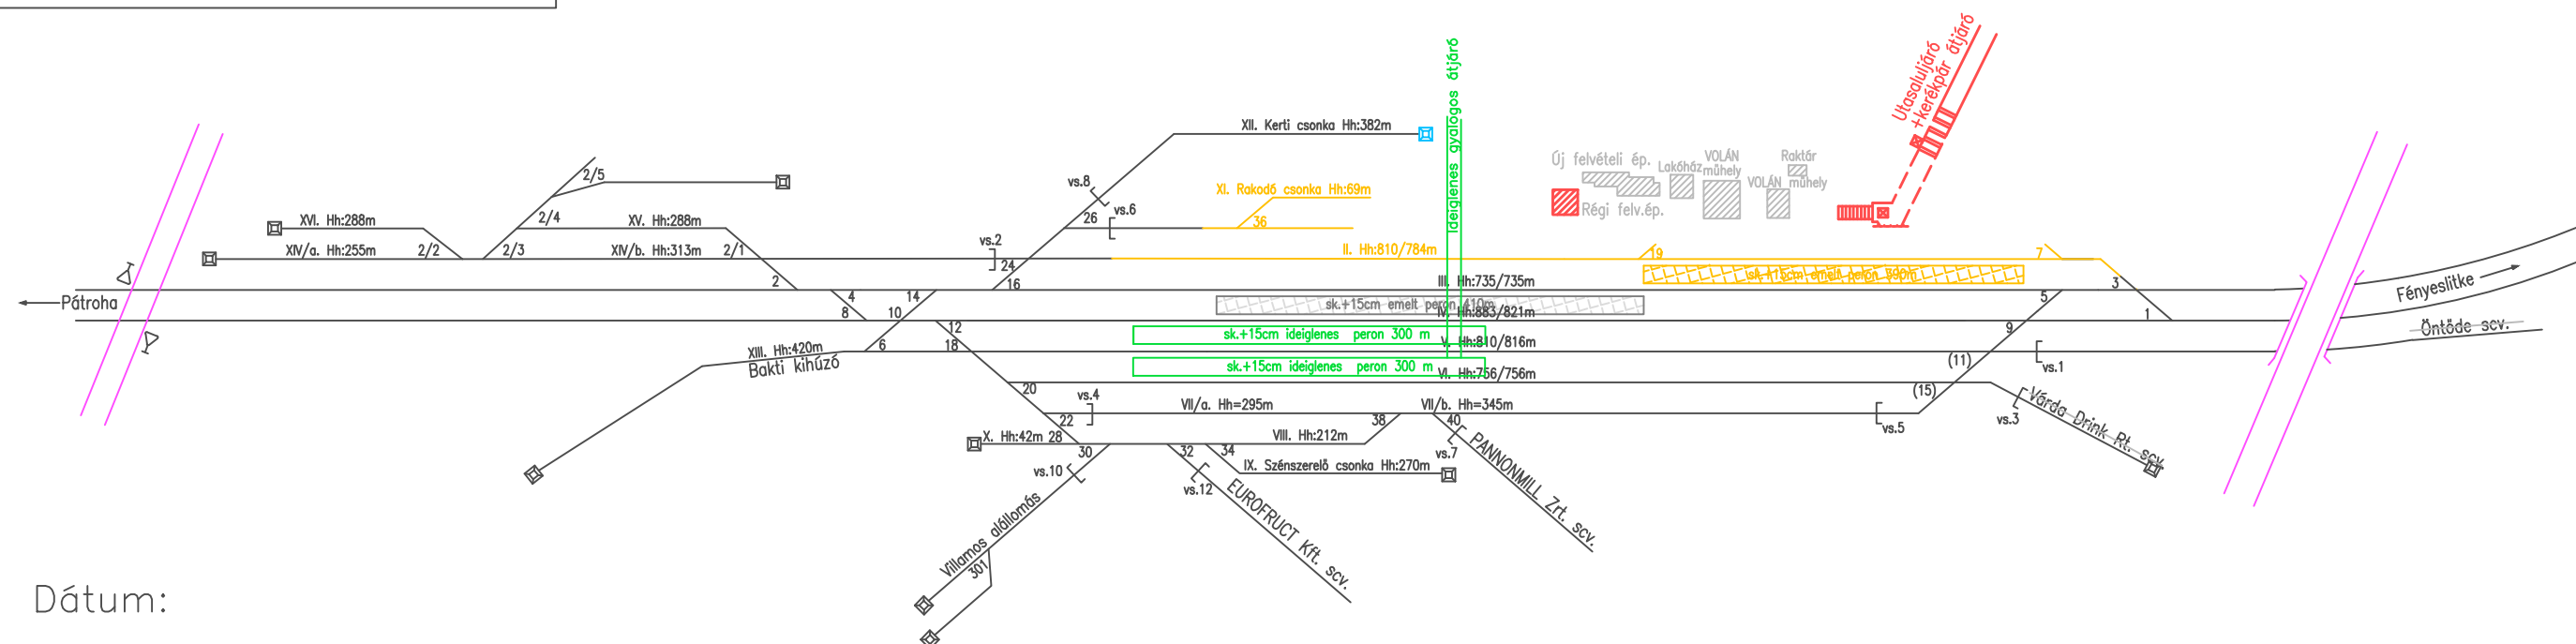
Dátum:

Időtartam:

Munkavégzés	Vágányzár	Feszültség mentesítés	Lassújel	Dátum filenév
<p>Vasúti pálya:</p> <ul style="list-style-type: none"> -A 36.sz. kitérőtől I.sz. vg., a 17, 13.sz. kitérők és a rakodó csonka bontása -Ideiglenes peronok, átjáró forg. helyezése <p>Műtárgy, magasépítmény:</p> <ul style="list-style-type: none"> -Raktárépületek bontása -Gyalogos-kerékpáros aluljáró északi oldal vágányzónán kívüli szakasz és lépcsőkar építése (1/A-1/C fázis) -Régi felvételi ép. korszerűsítése 	<p>Biztosítóberendezés, távközlés:</p> <ul style="list-style-type: none"> -Műtárgycsovezési munkák műtárgy-építéshez kapcsolódva <p>Felsővezeték:</p> <ul style="list-style-type: none"> -”i” hosszlánc részleges bontása, ideiglenes kihorgonyzás kialakítása -”k” hosszlánc bontása 	<ul style="list-style-type: none"> -Az I. sz .vg. a forgalomból kizárva -Az érintett rakodóterületek bontásának, építésének időszakára (ÁFK) bevezetése 		

Kisvárdai állomás átépítésének forgalmi fázisterve 1/B építési fázis






	Meglévő vágány
	Bontandó vágány
	Épülő vágány
	Átépült vágány
	Ideiglenes vágány




Időtartam:

Munkavégzés	Vágányzár	Feszültség mentesítés	Lassújel	Dátum filenév
<p>Vasúti pálya:</p> <ul style="list-style-type: none"> -A 36.19.,7. sz. kitérők, a II., XI.sz. vágányok és a kapcsolódó peron bontása -Szivárgó építés a III.sz. vg. külső oldalán <p>Műtárgy, magasépítmény:</p> <ul style="list-style-type: none"> -Gyalogos-kerékpáros aluljáró északi oldal vágányzónán kívüli szakasz és lépcsőkar építése (1/A-1/C fázis) -Régi felvételi ép. korszerűsítése 	<p>Biztosítóberendezés, távközlés:</p> <ul style="list-style-type: none"> -Műtárgycsovezési munkák műtárgy-építéshez kapcsolódva <p>Felsővezeték:</p> <ul style="list-style-type: none"> -az 1. hosszlánc részleges bontása, ideiglenes kihorgonyzás kialakítása, -keresztmező oszlopok bontása, építése -keresztmezők építése, bontása (a keresztmező oszlopok építése után 2 héttel) -váltófűtés bontás, 	<ul style="list-style-type: none"> -transzformátor, szakaszoló bontása oszloppal kompletten -megkerülővezeték, fényvezetőszálas kábel áthelyezések 	<ul style="list-style-type: none"> -A vágánybontás körzetében a III. sz. vg-on 40km/h lassújel 	

Kisvárda állomás átépítésének forgalmi fázisterve 1/C építési fázis

	Meglévő vágány
	Bontandó vágány
	Épülő vágány
	Átépült vágány
	Ideiglenes vágány

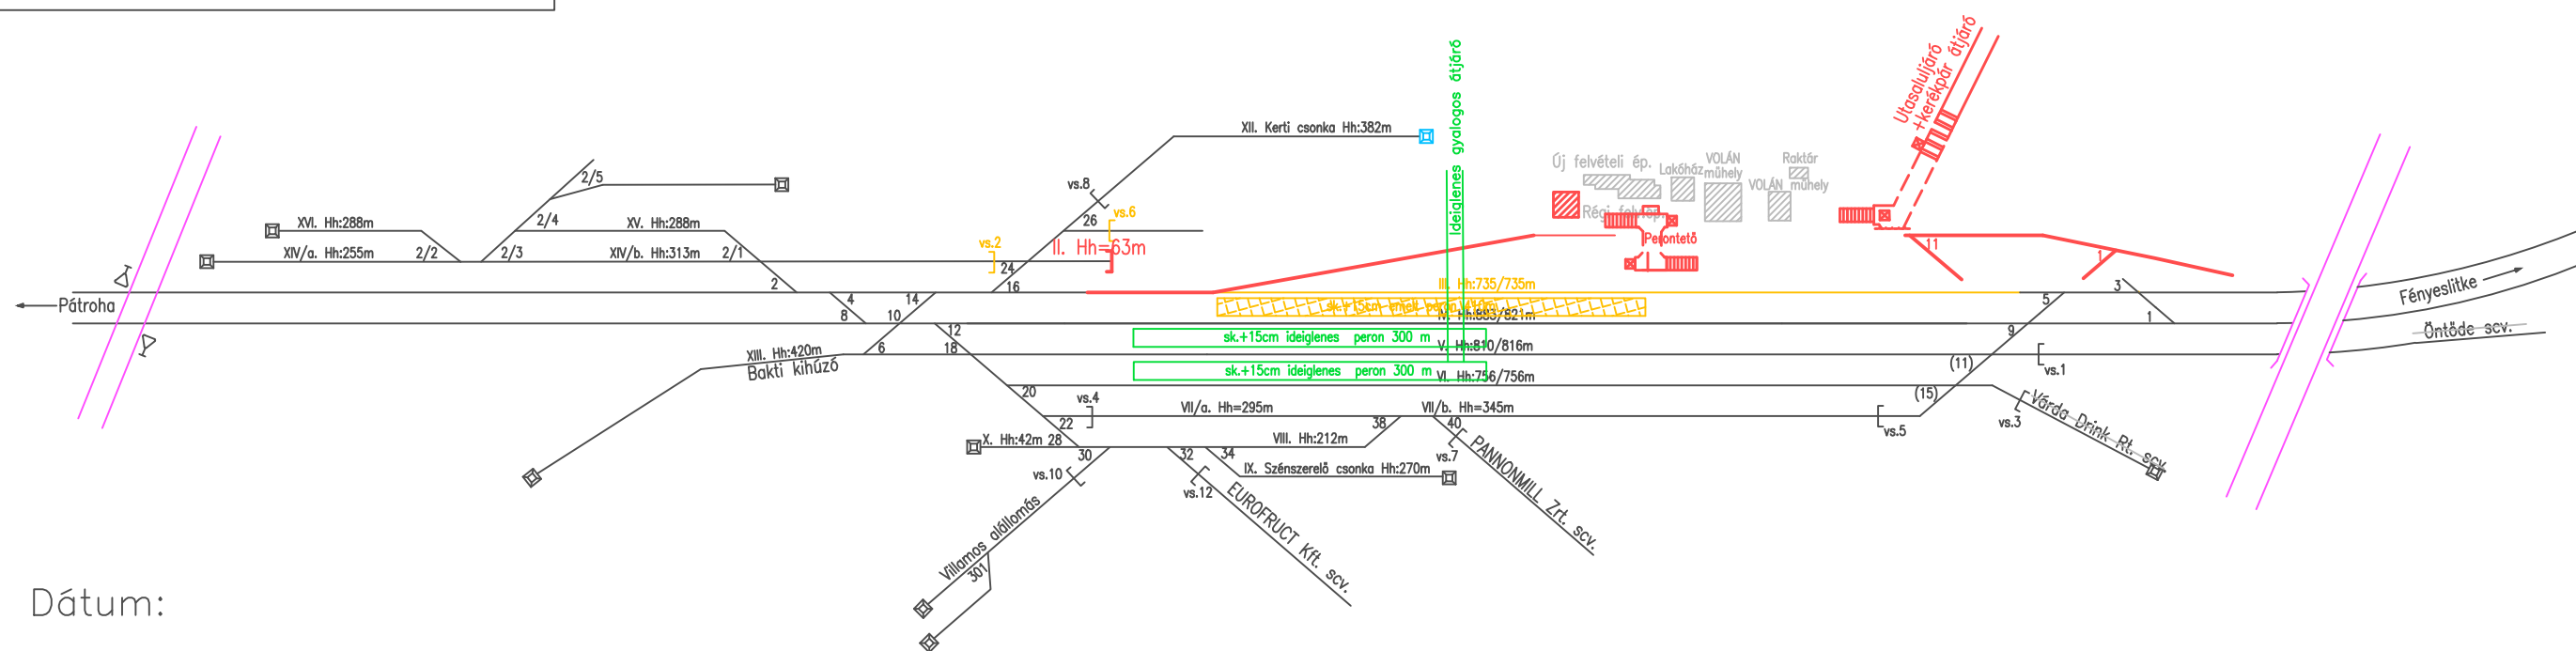






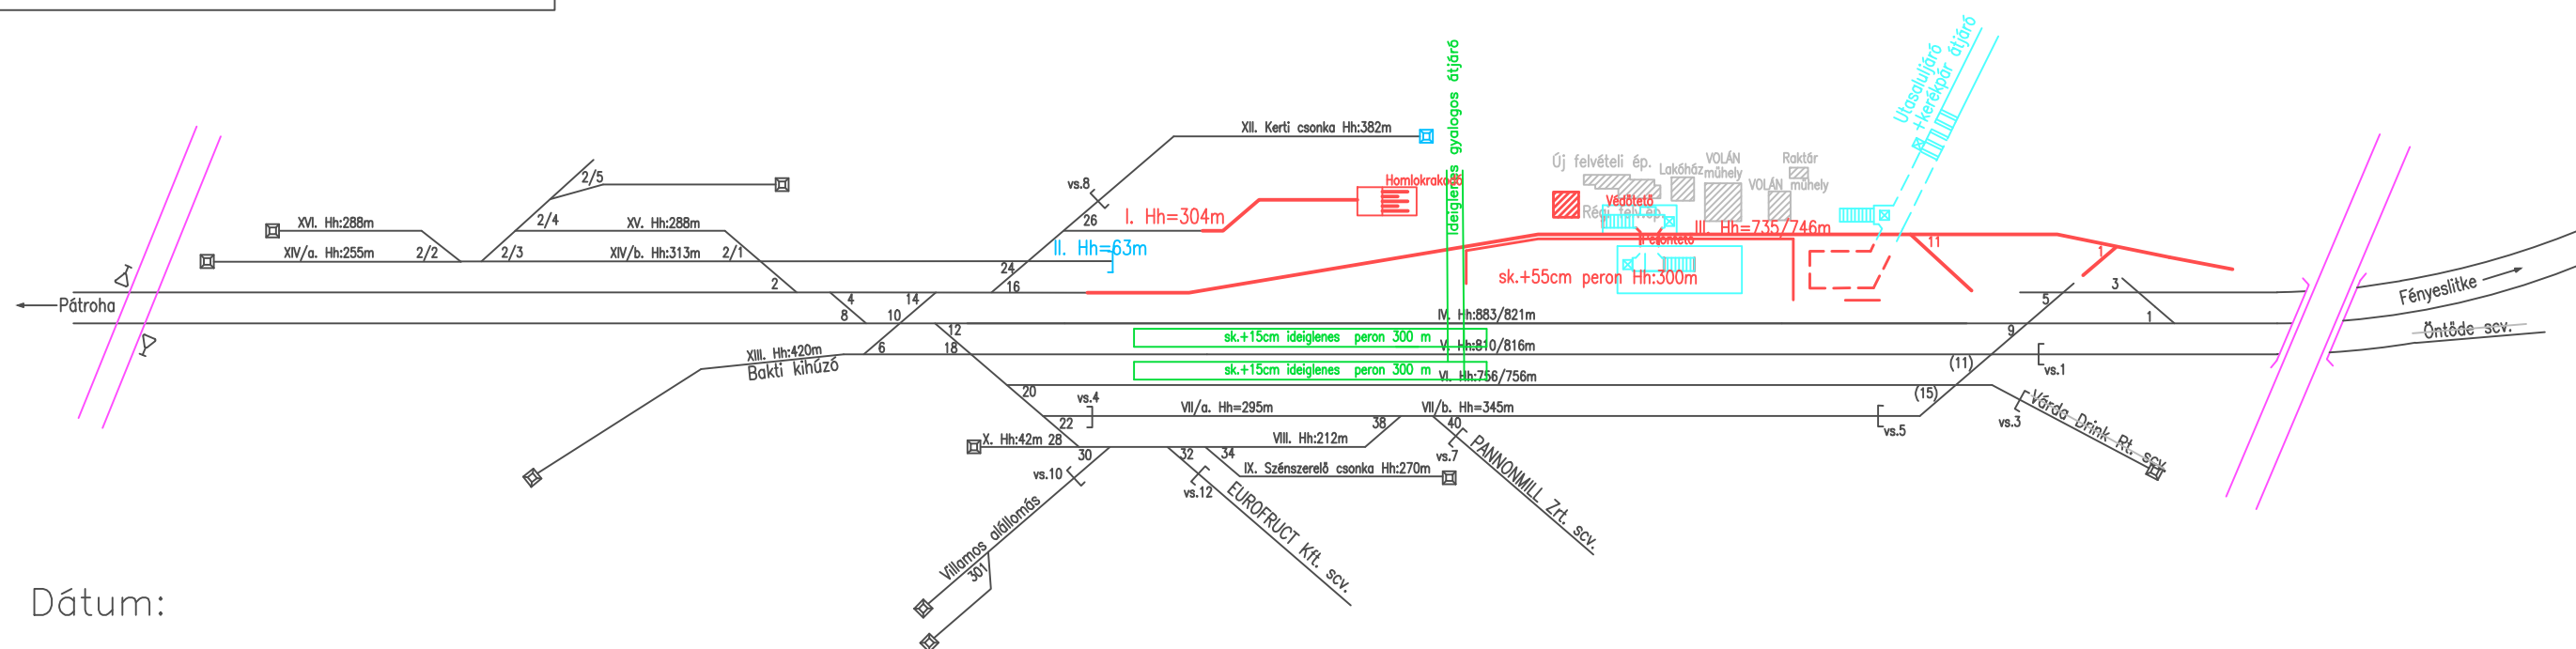
Dátum:

Időtartam:

Munkavégzés	Vágányzár	Feszültség mentesítés	Lassújel	Dátum filenév	
<p>Vasúti pálya:</p> <ul style="list-style-type: none"> -Az új III. sz. vágány és a kapcsolódó peron, valamint vs2, vs6 sorompók bontása -Szivárgó építés a III.sz. vg. külső oldalán -Vágányépítés (III. sz) U11., U1 kit. beép. <p>Műtárgy, magasépítmény:</p> <ul style="list-style-type: none"> -Gyalogos-kerékpáros aluljáró északi oldal vágányzónán kívüli szakasz és lépcsőkar -Gyalogaluljáró építés (III. sz) -Régi felvételi ép. korszerűsítése építése (1/A-1/C fázis) 	<p>Biztosítóberendezés, távközlés:</p> <ul style="list-style-type: none"> -Műtárgycsovezési munkák műtárgy-építéshez kapcsolódva <p>Felsővezeték:</p> <ul style="list-style-type: none"> -B1 hosszlánc részleges bontása, ideiglenes kihorgonyzása -oszlop építés, bontás, -keresztmező építés, bontás, (a keresztmező oszlop építése után 2 héttel) -megkerülővezeték, fényvezetőszólas kábel áthelyezése 	<ul style="list-style-type: none"> -A I-III. sz .vg-ok a forgalomból kizárva -Az építési fázis időszakára vágányzári menetrend készítése 	<ul style="list-style-type: none"> -A vágánybontás körzetében a felsővezeték bontása, kiszigetelése 	<ul style="list-style-type: none"> -A bontás, építés körzetében a IV.sz. vg-on 40km/h lassújel 	

Kisvárdai állomás átépítésének forgalmi fázisterve 2/A építési fázis

	Meglévő vágány
	Bontandó vágány
	Épülő vágány
	Átépült vágány
	Ideiglenes vágány




Dátum:

Időtartam:

Munkavégzés	Vágányzár	Feszültség mentesítés	Lassújel	Dátum filenév
<p>Vasúti pálya:</p> <ul style="list-style-type: none"> -Szivárgó építés a III-IV .sz. vg-ok között: -Vágányépítés (III. sz) -sk+55cm-es szélesperon építése -I. sz vágány és a homlokakodó építése <p>Műtárgy, magasépítmény:</p> <ul style="list-style-type: none"> -Gy-k aluljáró lépcsőkar munkagödör kialakítás, peronaluljáró építése (2/A-2/B fázis) -Régi felvételi ép. korszerűsítése 	<p>Biztosítóberendezés, távközlés:</p> <p>Felsővezeték:</p> <ul style="list-style-type: none"> -a1 hosszlánc építése, -oszlopok építése, bontása, -keresztmező építés, bontás, (a keresztmező oszlop építése után 2 héttel) -fényvezetőszálas kábel áthelyezése 	<p>-Az építési fázis időszakára vágányzári menetrend készítése</p>	<p>-A építés körzetében a IV. sz. vg-on 40km/h lassújel</p>	

Kisvárdai állomás átépítésének forgalmi fázisterve 2/B építési fázis

	Meglévő vágány
	Bontandó vágány
	Épülő vágány
	Átépült vágány
	Ideiglenes vágány

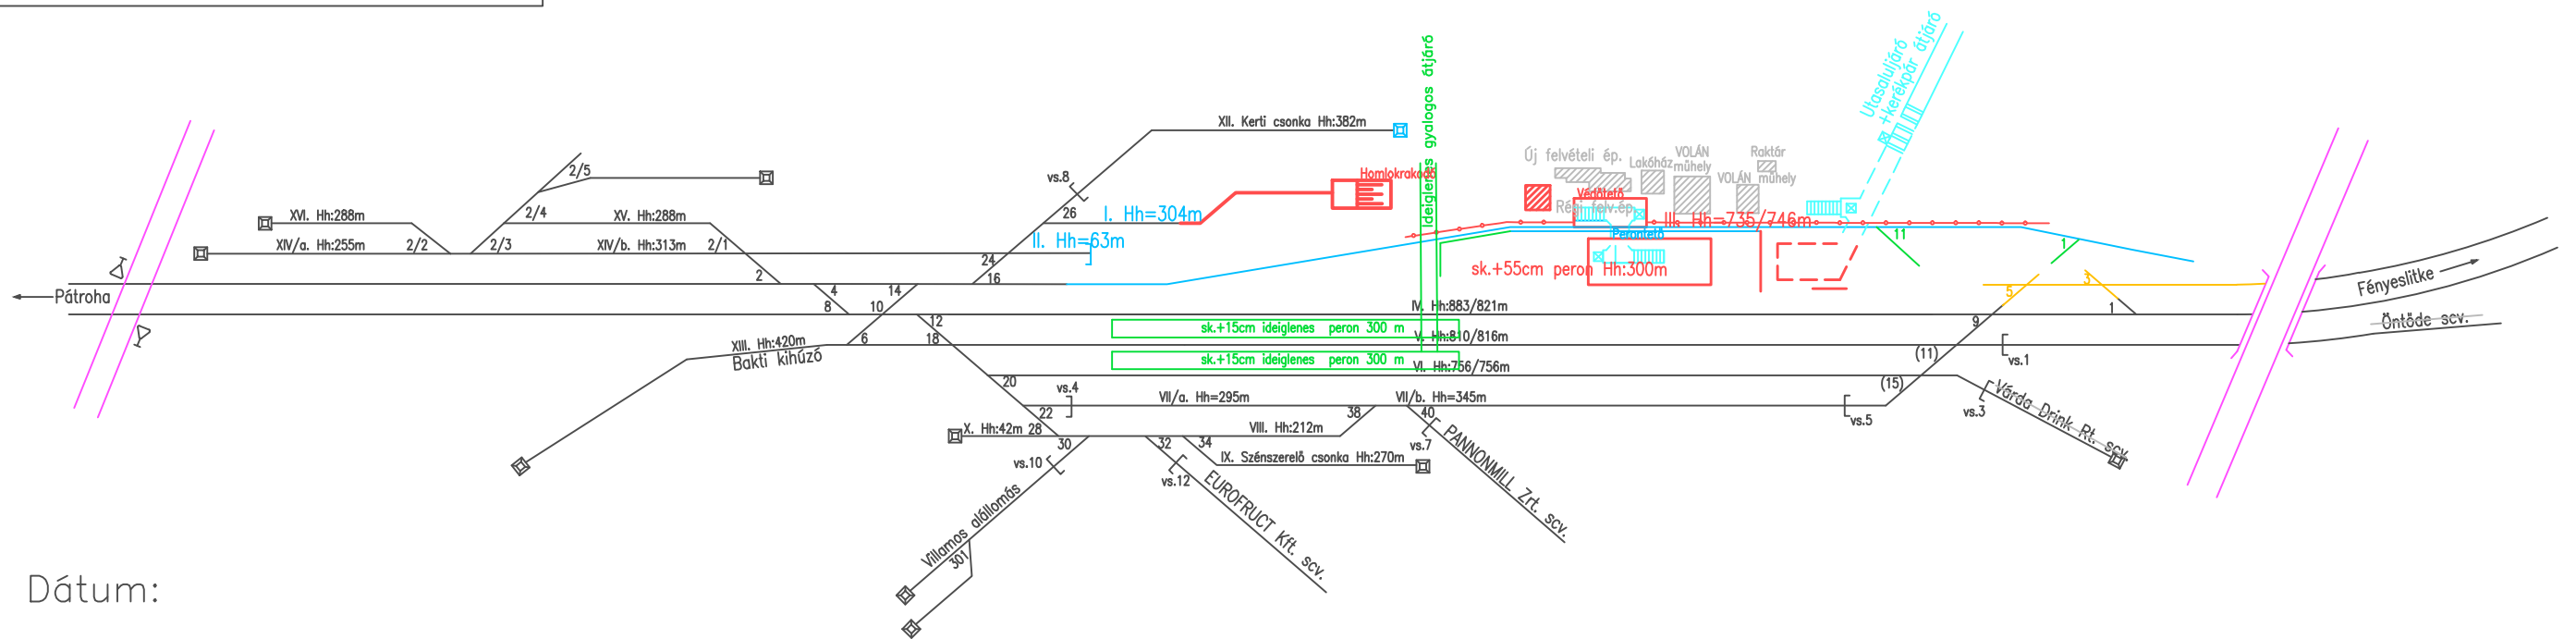






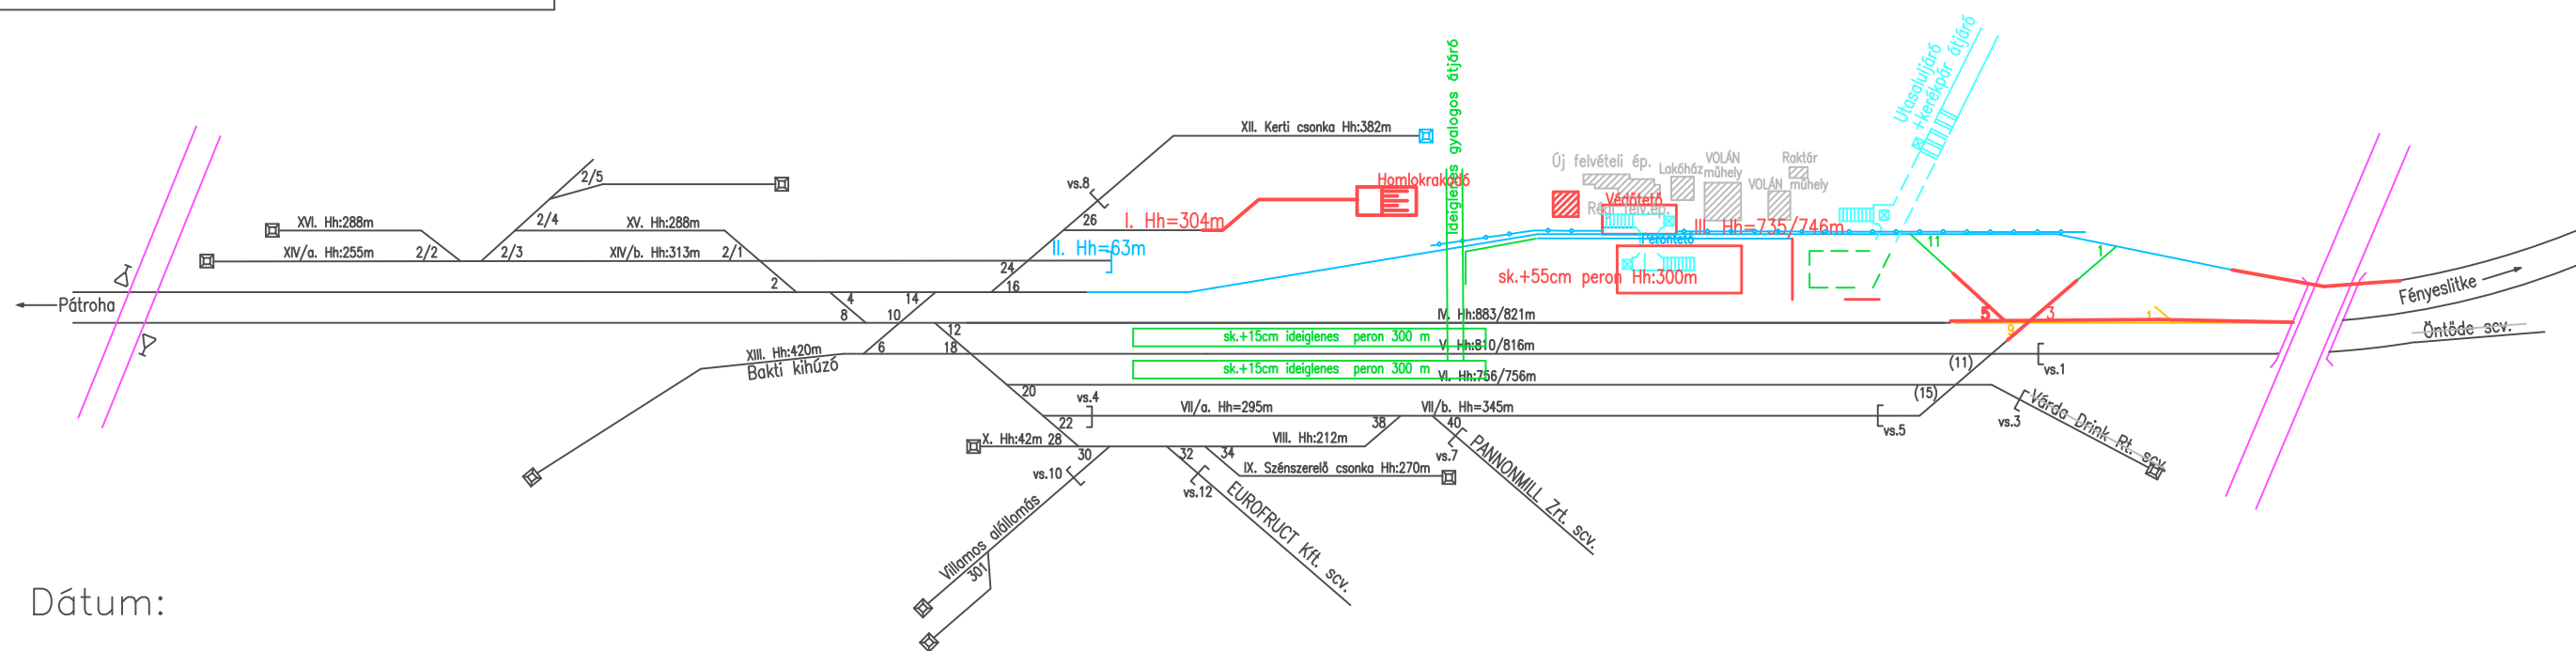
Dátum:

Időtartam:

Munkavégzés	Vágányzár	Feszültség mentesítés	Lassújel	Dátum filenév
<p>Vasúti pálya:</p> <ul style="list-style-type: none"> -Vágány+R5., R3 kit. bontása a balvágányhoz+peronépítés -Szivárgó építés a III-IV .sz. vg-ok között -Életvédelmi kerítés ép. a III. sz vg mellett <p>Műtárgy, magasépítmény:</p> <ul style="list-style-type: none"> -Gy-k aluljáró lépcsőkar munka- gödör kialakítás, peronaluljáró építés -Régi felvételi ép. korszerűsítése (2/A-2/B fázis) 	<p>Biztosítóberendezés, távközlés:</p> <ul style="list-style-type: none"> -Gy-k aluljáró és a peron kábelezése -Műtárgycsovezési munkák műtárgy-építéshez kapcsolódva -Biztosítóberendezés külső-, belső téri munkák <p>Felsővezeték:</p> <ul style="list-style-type: none"> -B1,B2 hosszláncok bontása -1^o hosszlánc építése 	<p>-A vágány bontás+bizt. ber időszaka alatt Fényeslitke-Kisvárdai áll.-közben a bal vágány kizárva.</p>	<p>-A bontás, építés körzetében a IV. sz. vg-on 40km/h lassújel</p>	

Kisvárdai állomás átépítésének forgalmi fázisterve 2/C építési fázis

	Meglévő vágány
	Bontandó vágány
	Épülő vágány
	Átépült vágány
	Ideiglenes vágány








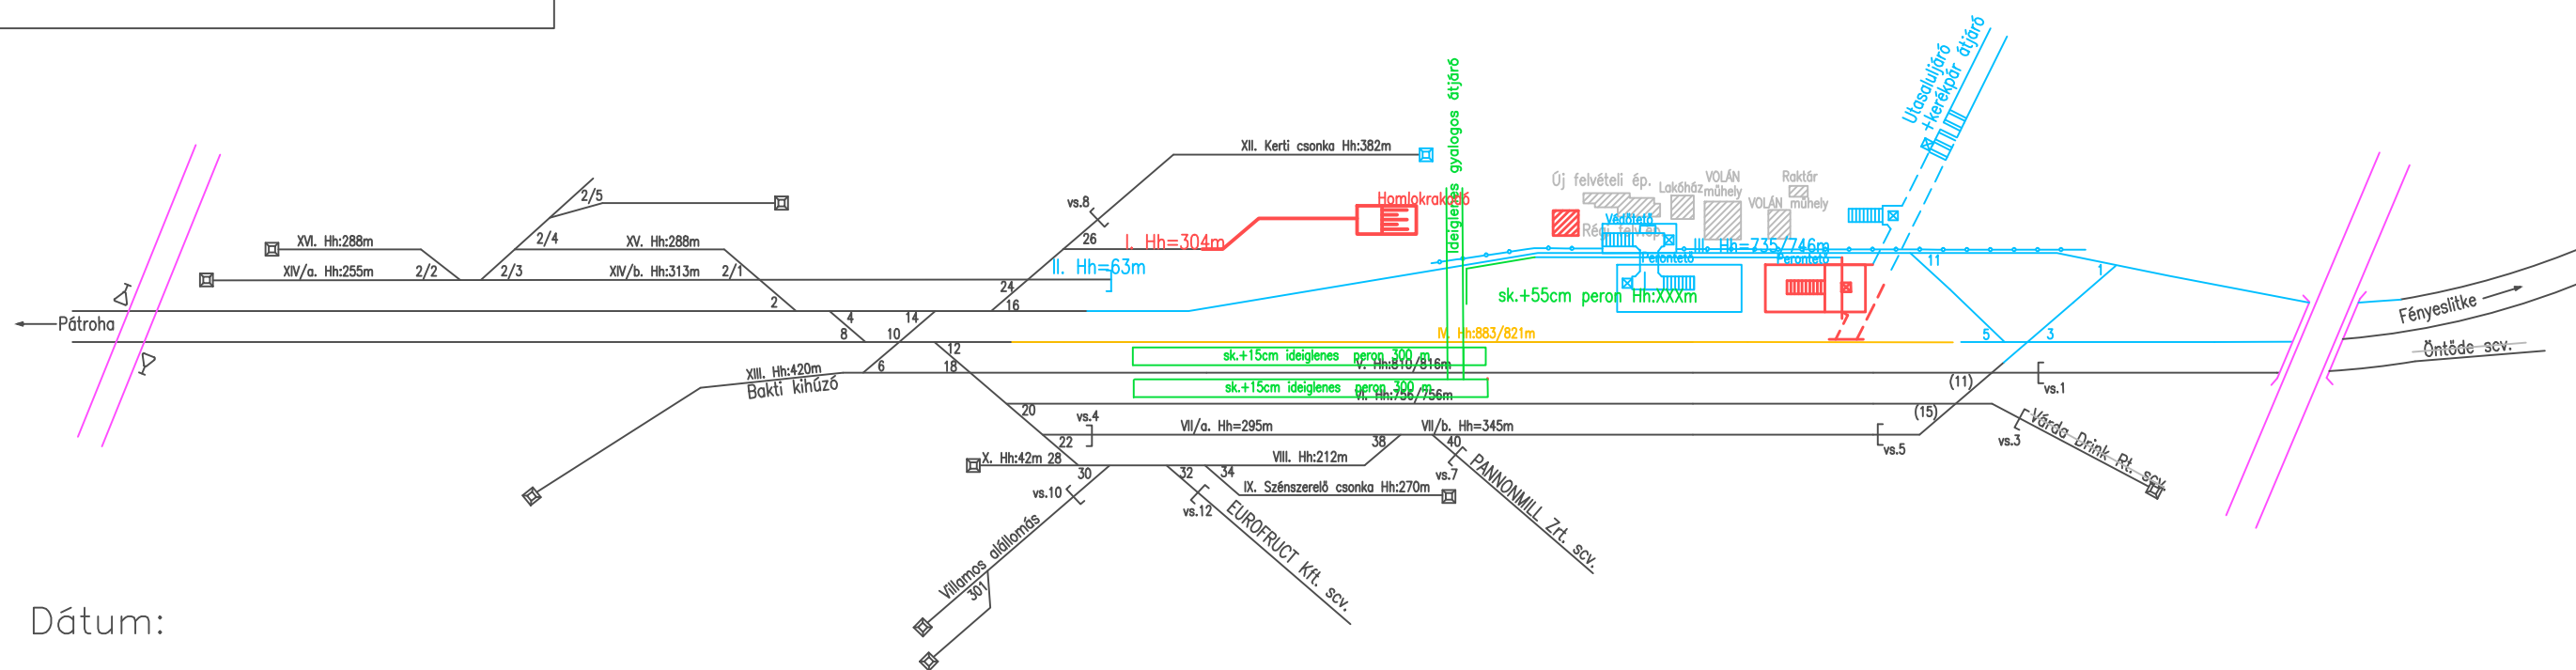
Dátum:

Időtartam:

Munkavégzés	Vágányzár	Feszültség mentesítés	Lassújel	Dátum filenév
<p><u>Vasúti pálya:</u></p> <ul style="list-style-type: none"> -A R1.,R9., sz. kit. és a vágányzóna bontása, U3., U9. kitérő és vágányzóna építése -Szivárgó építés a III-IV .sz. vg-ok között -Vágányépítés III. sz.vg. csatlakoztatása a balvágányhoz+peronépítés <p><u>Műtárgy, magasépítmény:</u></p> <ul style="list-style-type: none"> -Gy-k aluljáró lépcsőkar munka- gödör peronaluljáró építés (2/C fázis) -Régi felvételi ép. korszerűsítése 	<p><u>Biztosítóberendezés, távközlés:</u></p> <ul style="list-style-type: none"> -Gy-k aluljáró és a peron kábelezése -Műtárgycsovezési munkák műtárgy-építéshez kapcsolódva -Biztosítóberendezés külső-, belső téri munkák <p><u>Felsővezeték:</u></p> <ul style="list-style-type: none"> -B1, B2 hosszláncok bontása -Hosszlánc építése 	<ul style="list-style-type: none"> - A páratlan fejen Áb feszmentesítés az átkötés idejére. - Nyíltvonalai bal vágány feszültségmentesítése. 	<ul style="list-style-type: none"> -A bontás, építés körzetében a IV. sz. vg-on 40km/h lassújel 	

Kisvárdai állomás átépítésének forgalmi fázisterve 3/A építési fázis

	Meglévő vágány
	Bontandó vágány
	Épülő vágány
	Átépült vágány
	Ideiglenes vágány




Dátum:

Időtartam:

Munkavégzés	Vágányzár	Feszültség mentesítés	Lassújel	Dátum filenév
<p><u>Vasúti pálya:</u></p> <ul style="list-style-type: none"> -A III. sz. vg. valamint az U5., U3. lírakapcsolat forgalomba helyezése -A IV. sz. vg. részleges visszabontása a lírasorokig <p><u>Műtárgy, magasépítmény:</u></p> <ul style="list-style-type: none"> -Gy-k aluljáró lépcsőkar és folyosó szakasz építés: -Régi felvételi ép. korszerűsítése 	<p><u>Biztosítóberendezés, távközlés:</u></p> <ul style="list-style-type: none"> -Gy-k aluljáró és a peron kábelezése -Műtárgycsovezési munkák műtárgy-építéshez kapcsolódva -UTA hangosítás kiépítése <p><u>Felsővezeték:</u></p> <ul style="list-style-type: none"> -B1 hosszlánc építése -C1 hosszlánc részleges bontása, ideiglenes kihorgonyzások kialakítása (végponti oldalon az építendő műtárgy előtt) 	<p>-A IV. sz. vágány bontása előtt feszültségmentesítéshez a betáplálási kötést a IV. vágány hosszláncából az V-ös vágány hosszláncába kell áthelyezni.</p>		

Kisvárdai állomás átépítésének forgalmi fázisterve 3/B építési fázis

	Meglévő vágány
	Bontandó vágány
	Épülő vágány
	Átéptelt vágány
	Ideiglenes vágány

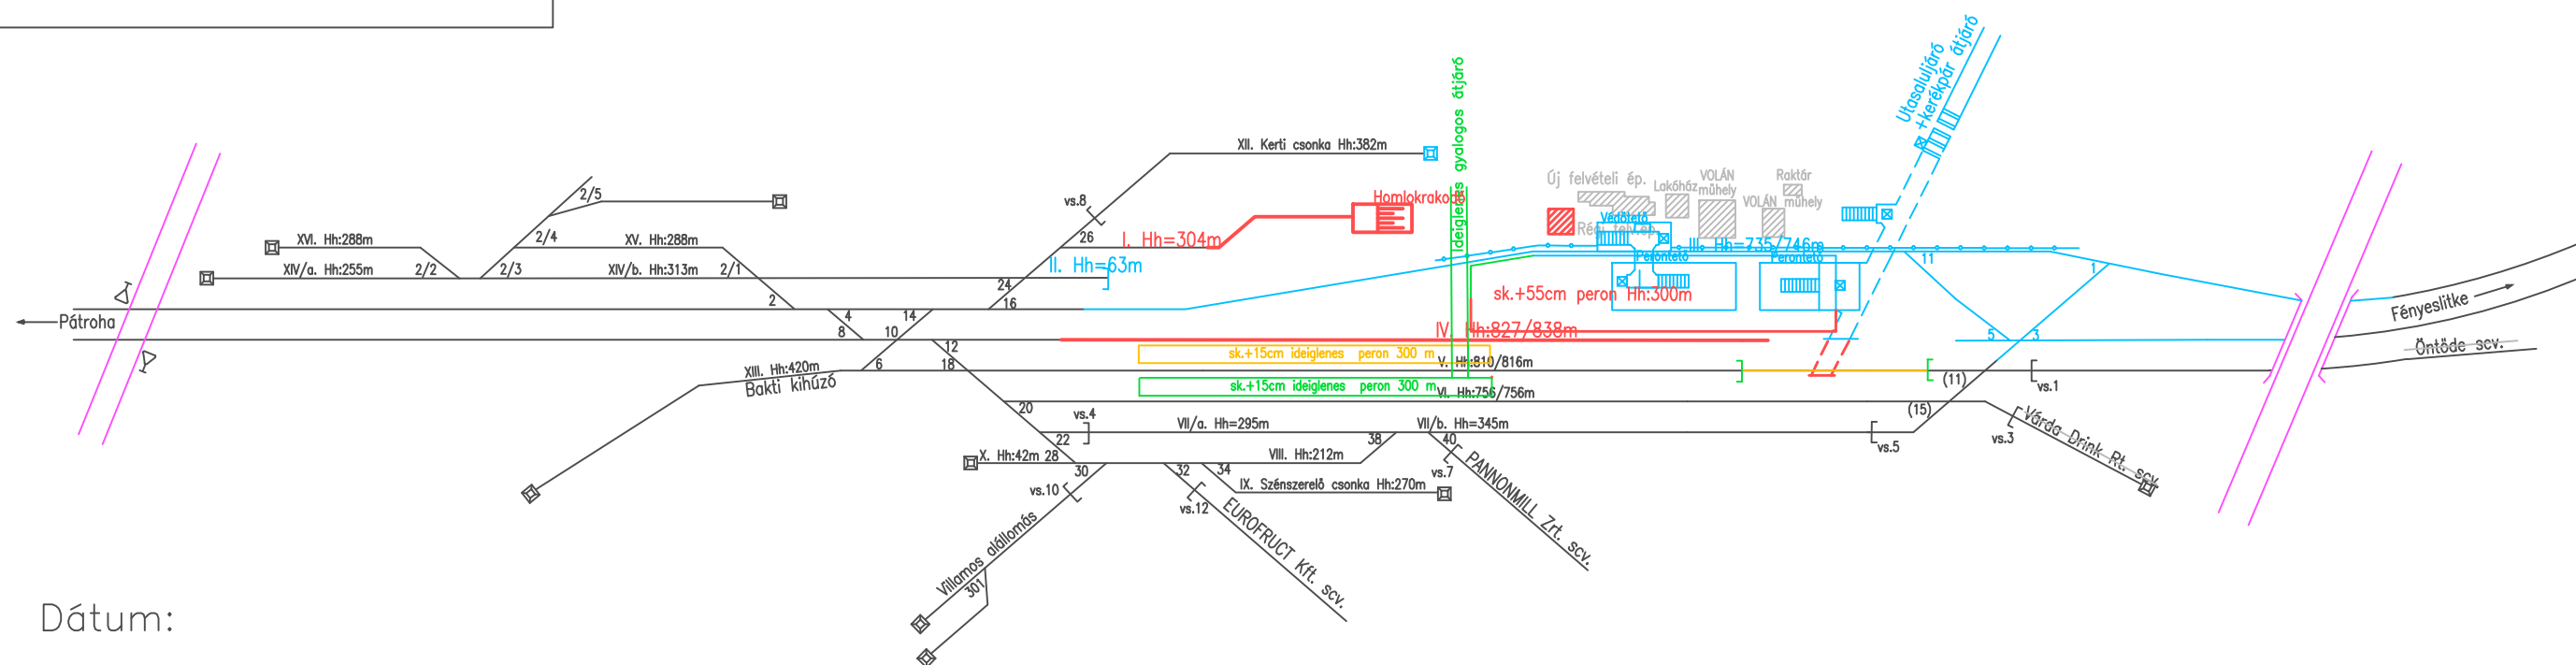






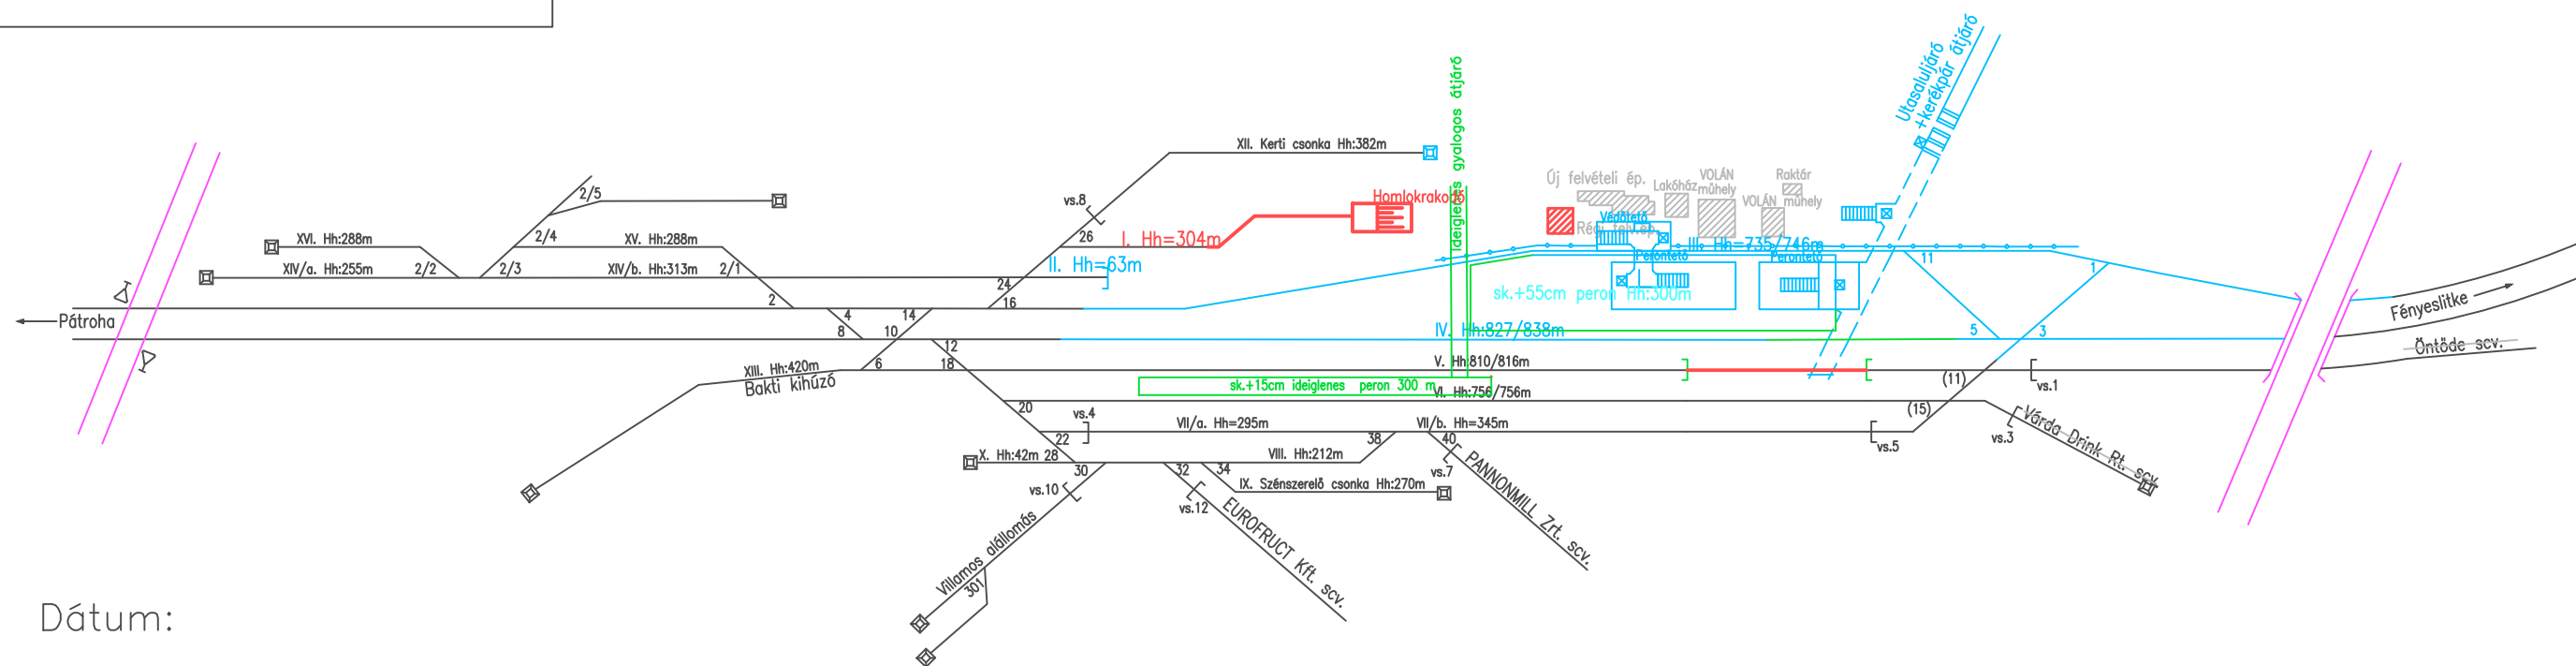
Dátum:

Időtartam:

Munkavégzés	Vágányzár	Feszültség mentesítés	Lassújel	Dátum filenév
<p><u>Vasúti pálya:</u></p> <ul style="list-style-type: none"> -Ideiglenes peron bontása a IV-V.sz.vg-ok között -A V .sz. vg. visszabontása, vg. földkúp ép. a Gy-k műtárgy körzetében -A IV. sz. vg. ép.+ szélesperon építés folyt <p><u>Műtárgy, magasépítmény:</u></p> <ul style="list-style-type: none"> -Gy-k aluljáró folyosó szakasz építés: -Régi felvételi ép. korszerűsítése 	<p><u>Biztosítóberendezés, távközlés:</u></p> <ul style="list-style-type: none"> -Gy-k aluljáró és a peron kábelezése -Főperon kábelezése, berendezések telepítése <p><u>Felsővezeték:</u></p> <ul style="list-style-type: none"> - "f" hosszlánc ideiglenes kihorgonyzása 	<ul style="list-style-type: none"> -A műtárgyépítés alatt V. sz. vg. csak páros irány felől járható 	<ul style="list-style-type: none"> - A páratlan fejen az érintett vágányoknál Aj. feszmentesítés műtárgyépítés ideje alatt 	

Kisvárdra állomás átépítésének forgalmi fázisterve 3/C építési fázis

	Meglévő vágány
	Bontandó vágány
	Épülő vágány
	Átépült vágány
	Ideiglenes vágány





Dátum:

Időtartam:

Munkavégzés	Vágányzár	Feszültség mentesítés	Lassújel	Dátum filenév
<p><u>Vasúti pálya:</u></p> <p>-A V .sz. vg. földkúpjainak bontása, a vágány építése a Gy-k műtárgy körzetében</p> <p><u>Műtárgy, magasépítmény:</u></p> <p>-Régi felvételi ép. korszerűsítése</p>	<p><u>Biztosítóberendezés, távközlés:</u></p> <p>-Kiváltott kábelek visszahelyezése</p> <p>-Peronberendezések telepítése, szerelése</p> <p>-Biztosítóberendezés külső-, belső téri munkák</p> <p><u>Felsővezeték:</u></p> <p>-C1, "k" "f" hosszláncok építése</p> <p>-C2 hosszlánc szabályozása</p>	<p>-A páratlan fejen Aj.feszmentesítés a vágány építés ideje alatt</p>	<p>-Az építés körzetében IV.sz.vg-on 40km/h lassújel</p>	

Kisvárdra állomás átépítésének forgalmi fázisterve 3/D építési fázis

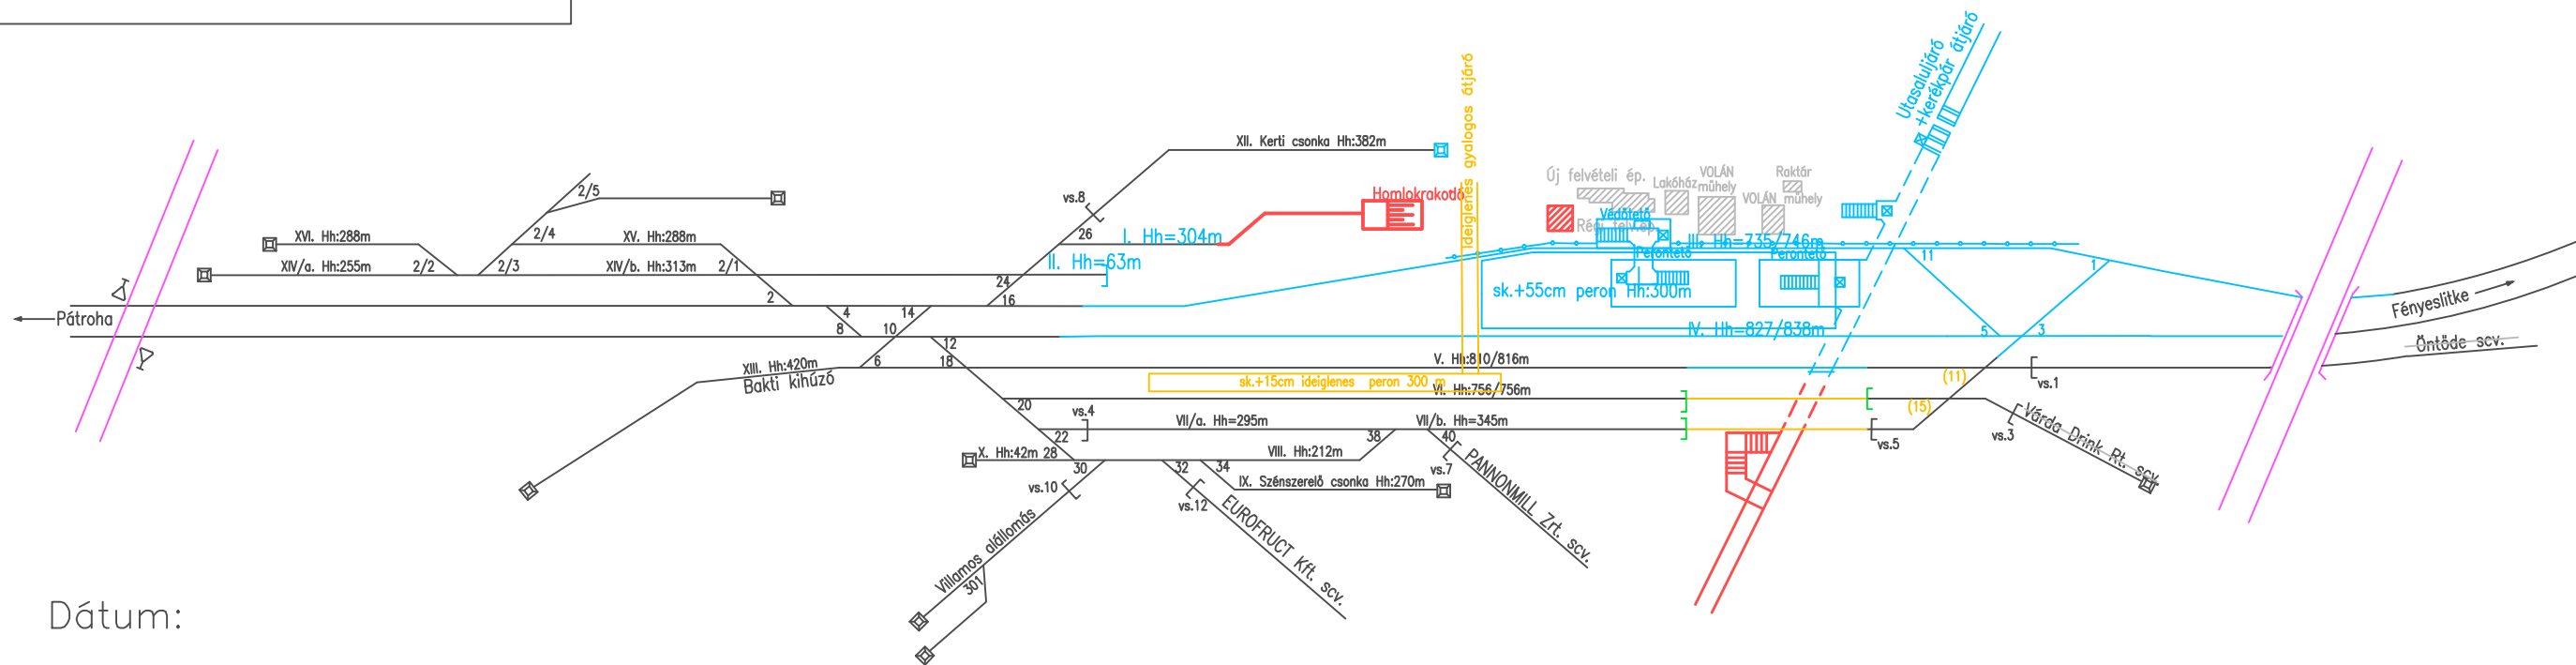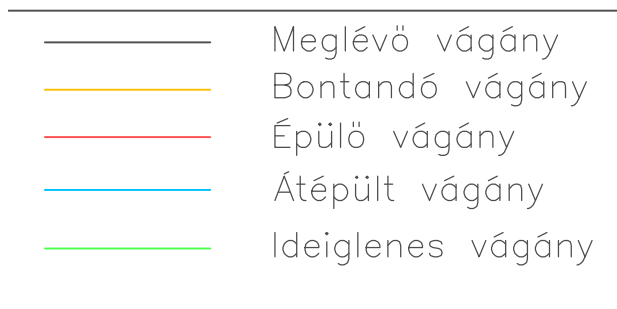






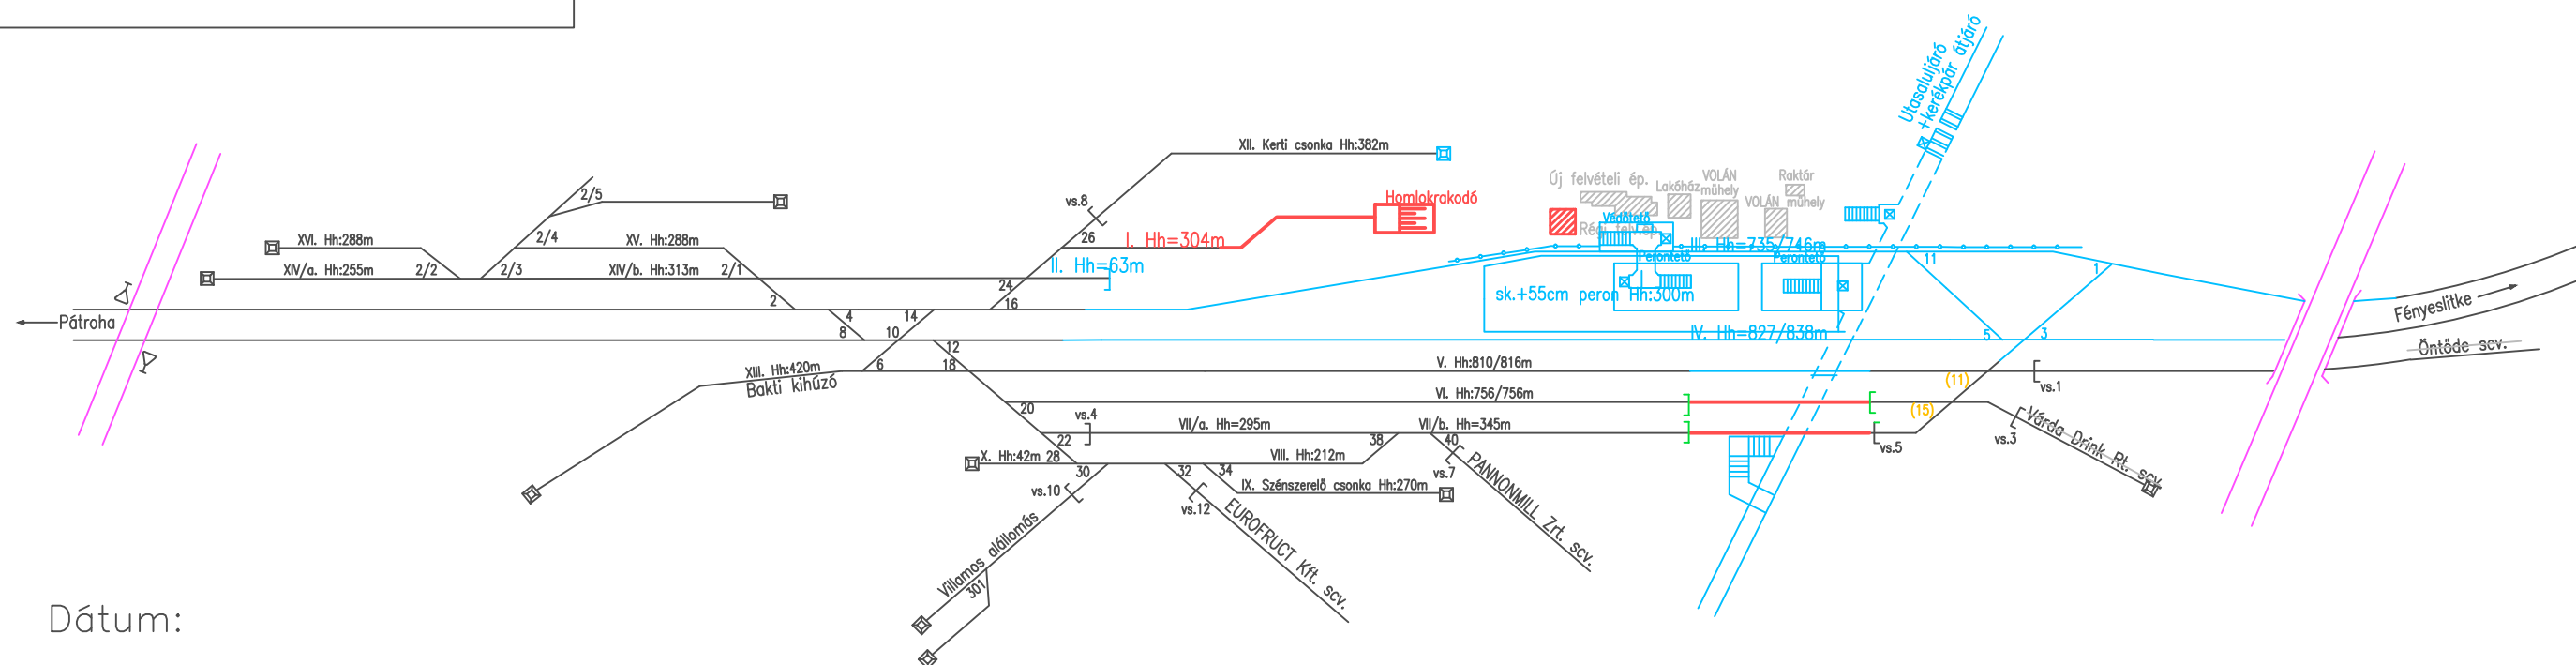
Dátum:

Időtartam:

Munkavégzés	Vágányzár	Feszültség mentesítés	Lassújel	Dátum filenév
<p>Vasúti pálya:</p> <ul style="list-style-type: none"> -Az átépült vágány, szélesperon végleges forgalomba helyezése -Vágánybontás+Ideiglenes peron, és átjáró bontása a V-VI.sz.vg-ok között, vágányzáró földkúp ép. <p>Műtárgy, magasépítmény:</p> <ul style="list-style-type: none"> -Gyalogos-kerékpáros aluljáró új déli rámpa és lépcsőkar építése -Régi felvételi ép. korszerűsítése 	<p>Biztosítóberendezés, távközlés:</p> <ul style="list-style-type: none"> -Biztosítóberendezés külső-, belső téri munkák <p>Felsővezeték:</p> <ul style="list-style-type: none"> - "g", "h" hosszláncok ideiglenes kihorgonyozása műtárgy két oldalán 	<ul style="list-style-type: none"> -A műtárgyépítés alatt VI-VII. sz. vg-ok csak páros irányból járhatók 	<ul style="list-style-type: none"> - A páratlan fejen Aj. feszmentesítés az érintett vg.-ok bontása, műtárgyépítés ideje alatt 	

Kisvárdai állomás átépítésének forgalmi fázisterve 3/E építési fázis

	Meglévő vágány
	Bontandó vágány
	Épülő vágány
	Átépült vágány
	Ideiglenes vágány








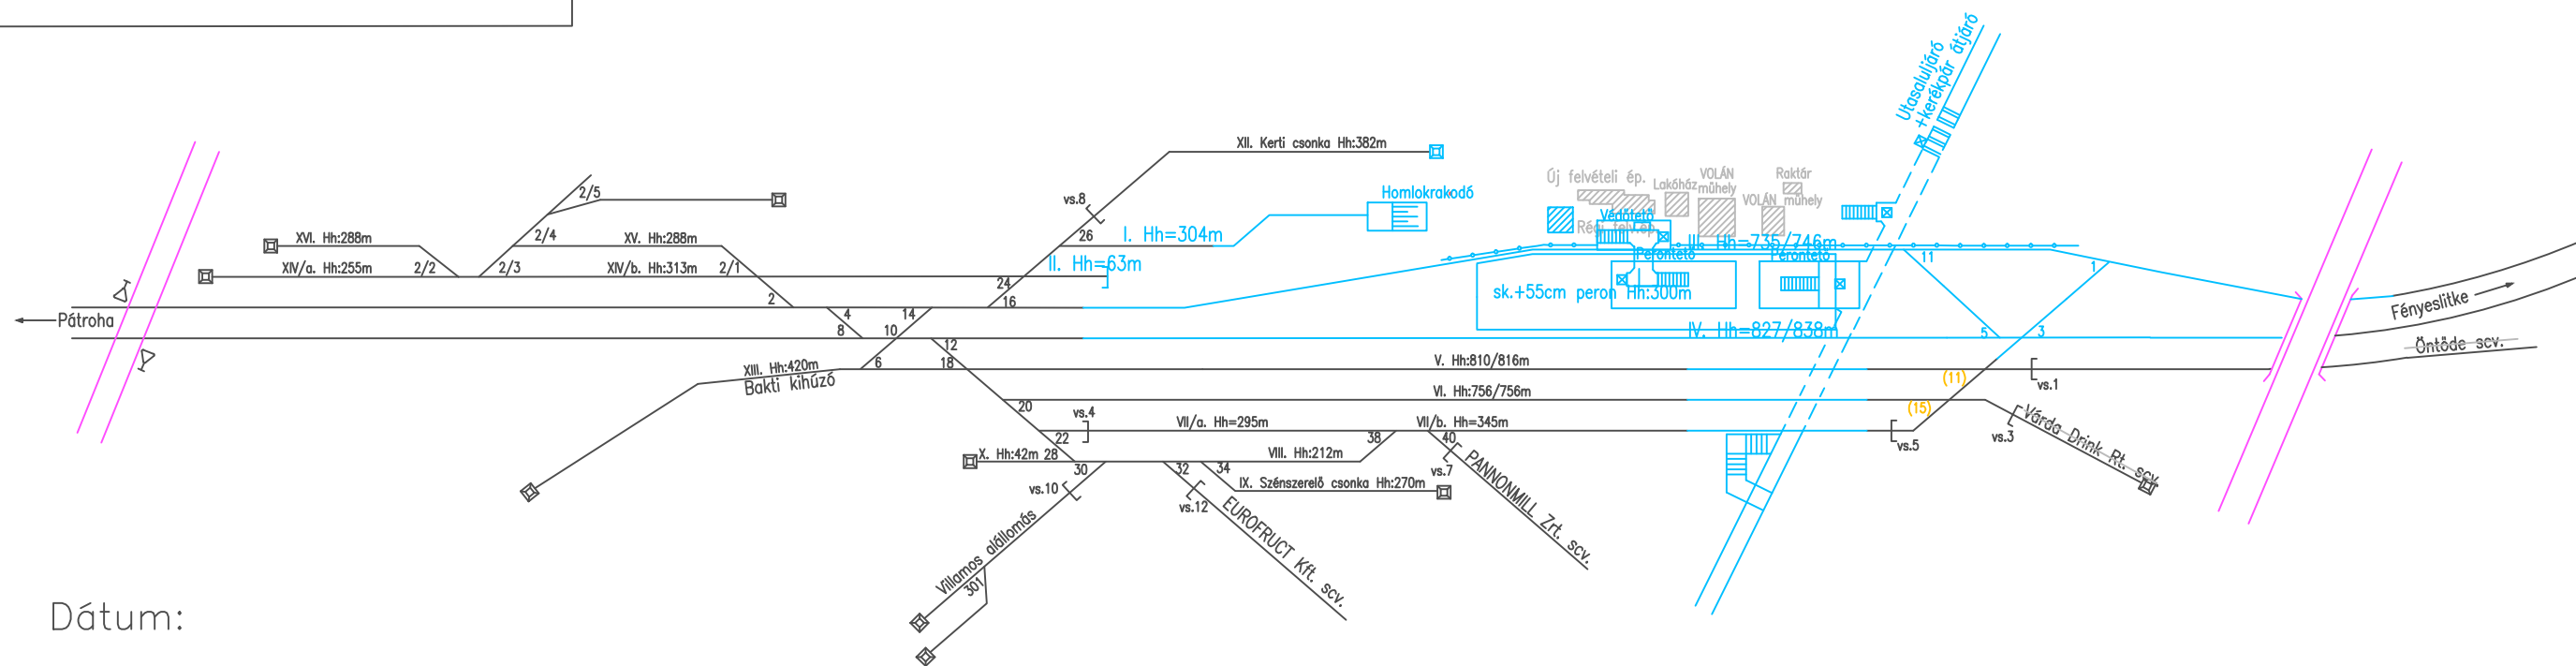
Dátum:

Időtartam:

Munkavégzés	Vágányzár	Feszültség mentesítés	Lassújel	Dátum filenév
<p><u>Vasúti pálya:</u> -Vágányépítés VI-VIIb.</p> <p><u>Műtárgy, magasépítmény:</u> -Cyalogos-kerékpáros aluljáró utómunkák -Régi felvételi ép. korszerűsítése</p>	<p><u>Biztosítóberendezés, távközlés:</u> -Biztosítóberendezés külső-, belső téri munkák</p> <p><u>Felsővezeték:</u> - "g", "h" hosszláncok végleges visszaépítése</p>	-A műtárgyépítés alatt VI-VII. sz vg-ok csak páros irányból járhatók	- A páratlan fejen Aj. feszmentesítés a vágányépítés ideje alatt	

Kisvárdai állomás átépítésének forgalmi fázisterve Végállapot

	Meglévő vágány
	Bontandó vágány
	Épülő vágány
	Átépült vágány
	Ideiglenes vágány



Dátum:

Időtartam:

Munkavégzés		Vágányzár	Feszültség mentesítés	Lassújel	Dátum filenév
<p><u>Vasúti pálya:</u> -Az átépült állomás forgalomba helyezése</p> <p><u>Műtárgy, magasépítmény:</u> -Régi felvételi ép. átadása</p>	<p><u>Bitosítóberendezés, távközlés:</u></p> <p><u>Felsővezeték:</u></p>	<p>-Az átépült kereskedelmi létesítményeken ÁFK feloldása</p>			