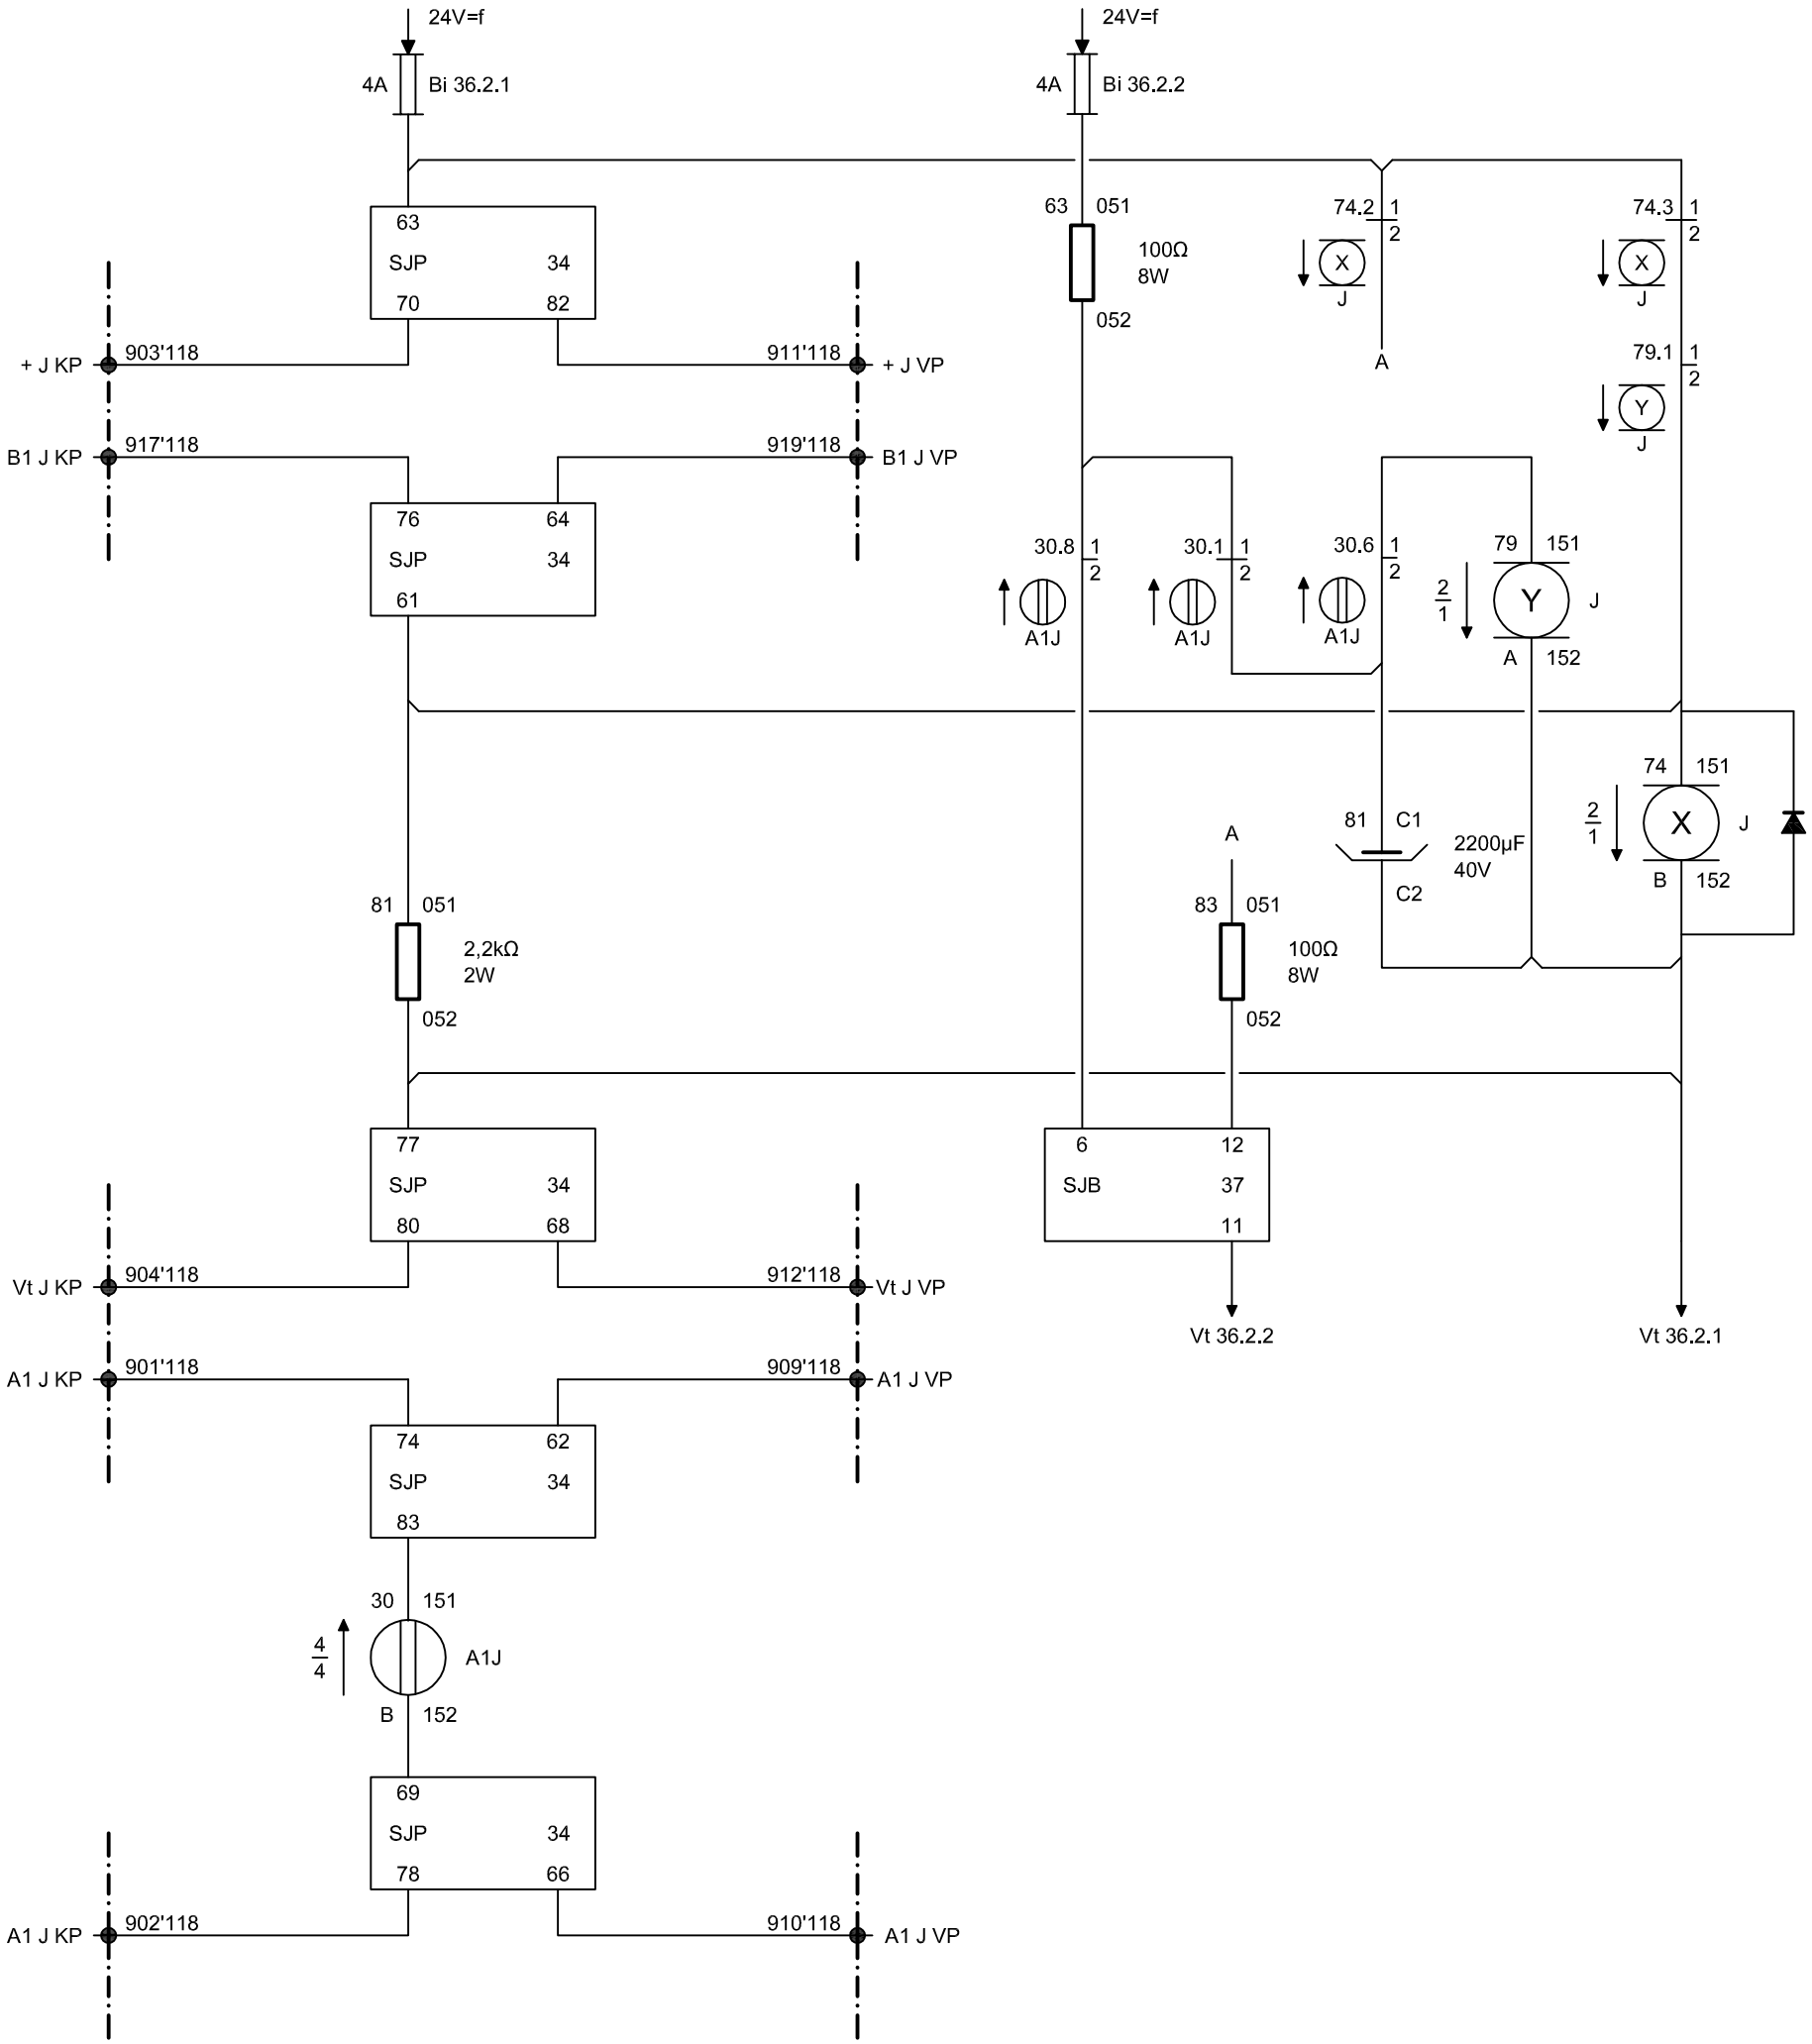

MÁV Technológiai Központ	Terv: RÁKOSHEGY – MAGLÓD AS122 Rajz: Bekapcsoló vonatérzékelő jobb	Rajzszám: TK-2019-AS122 221/1A
	Tervező: Rétaki Győző KÉ-VV 01-14127 Rétaki Ellenőr: Tóth Péter KÉ-VV 01-11840 Rajz: Hargitai Zoltán Hargitai	2019. III.