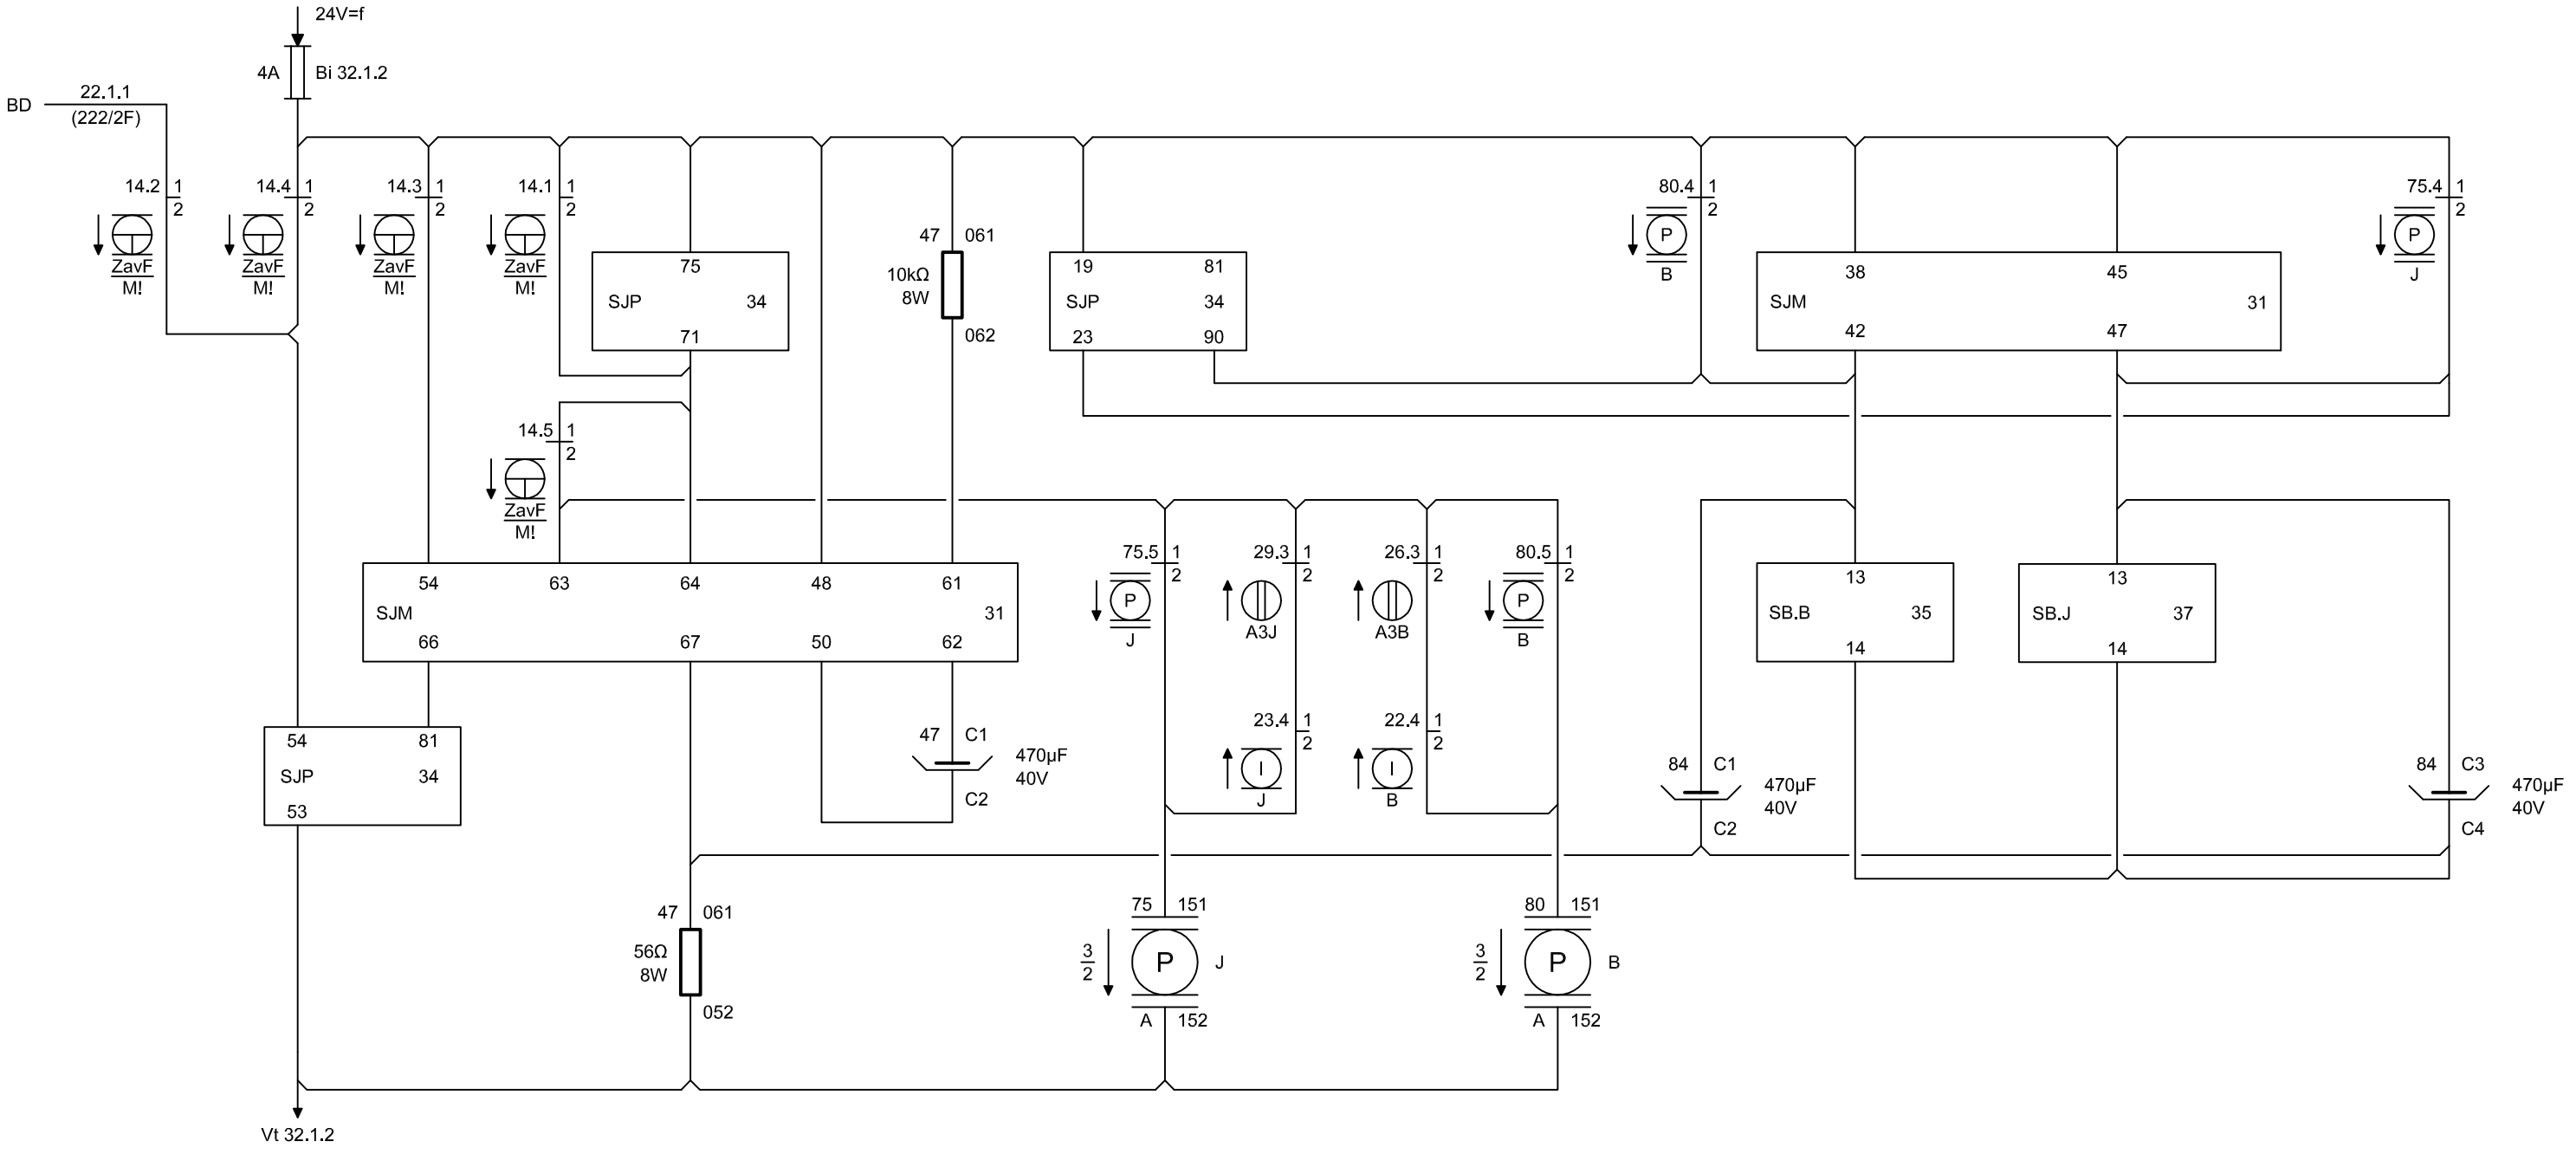

Technológiai Központ	Terv: RÁKOSHEGY – MAGLÓD AS122		Rajzszám: TK-2019-AS122
	Rajz: Kezelő áramkör		227-1
	Tervező: Réfaki Győző KÉ-VV 01-14121	Ellenőr: Tóth Péter KÉ-VV 01-11840	Rajz.: Hargitai Zoltán 2019. III.