



M 1:100

1x2,435

3x2,435

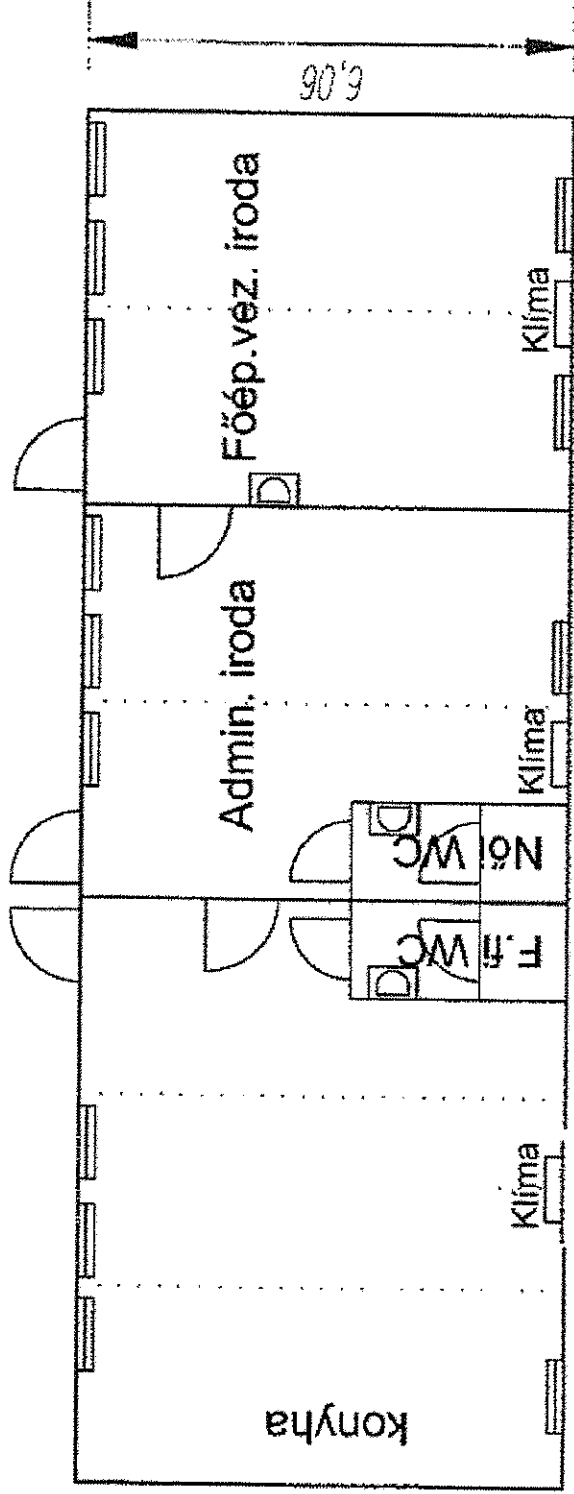

Földszint

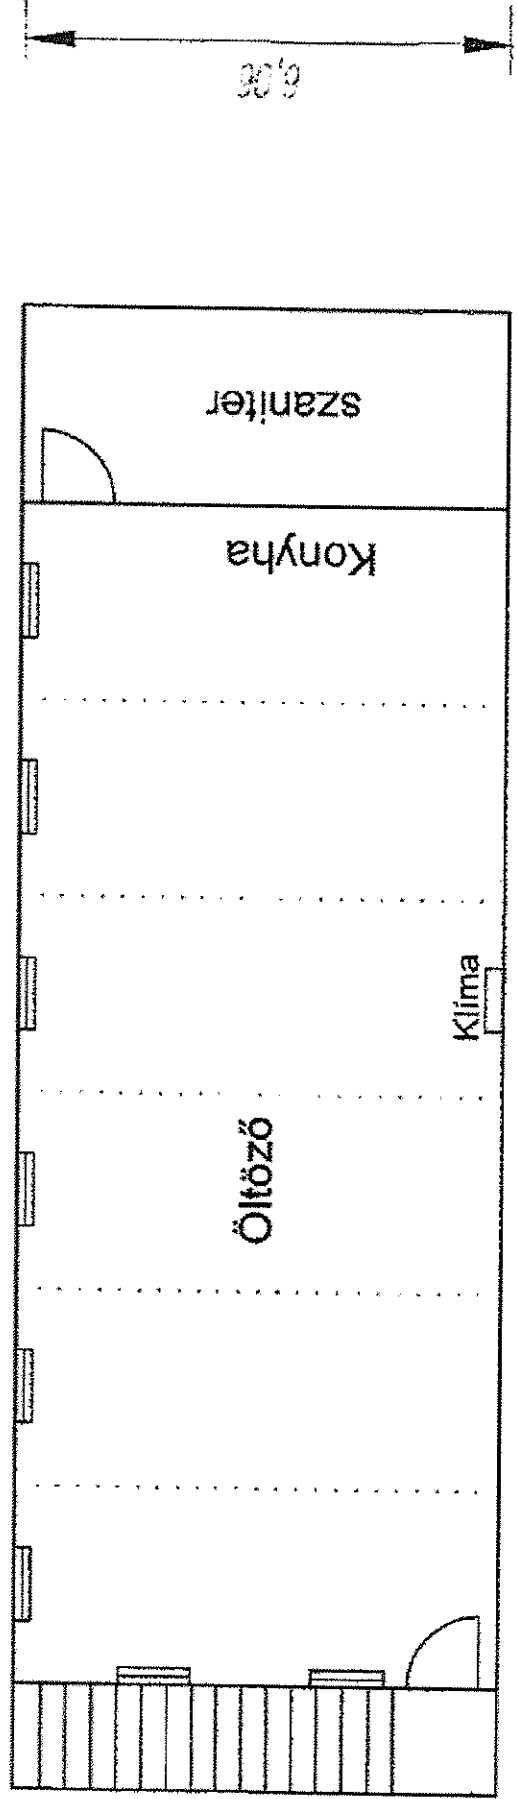

Emelet

Művezetői iroda