# LAKÓ KONTÉNER MŰSZAKI KÖVETELMÉNYEI

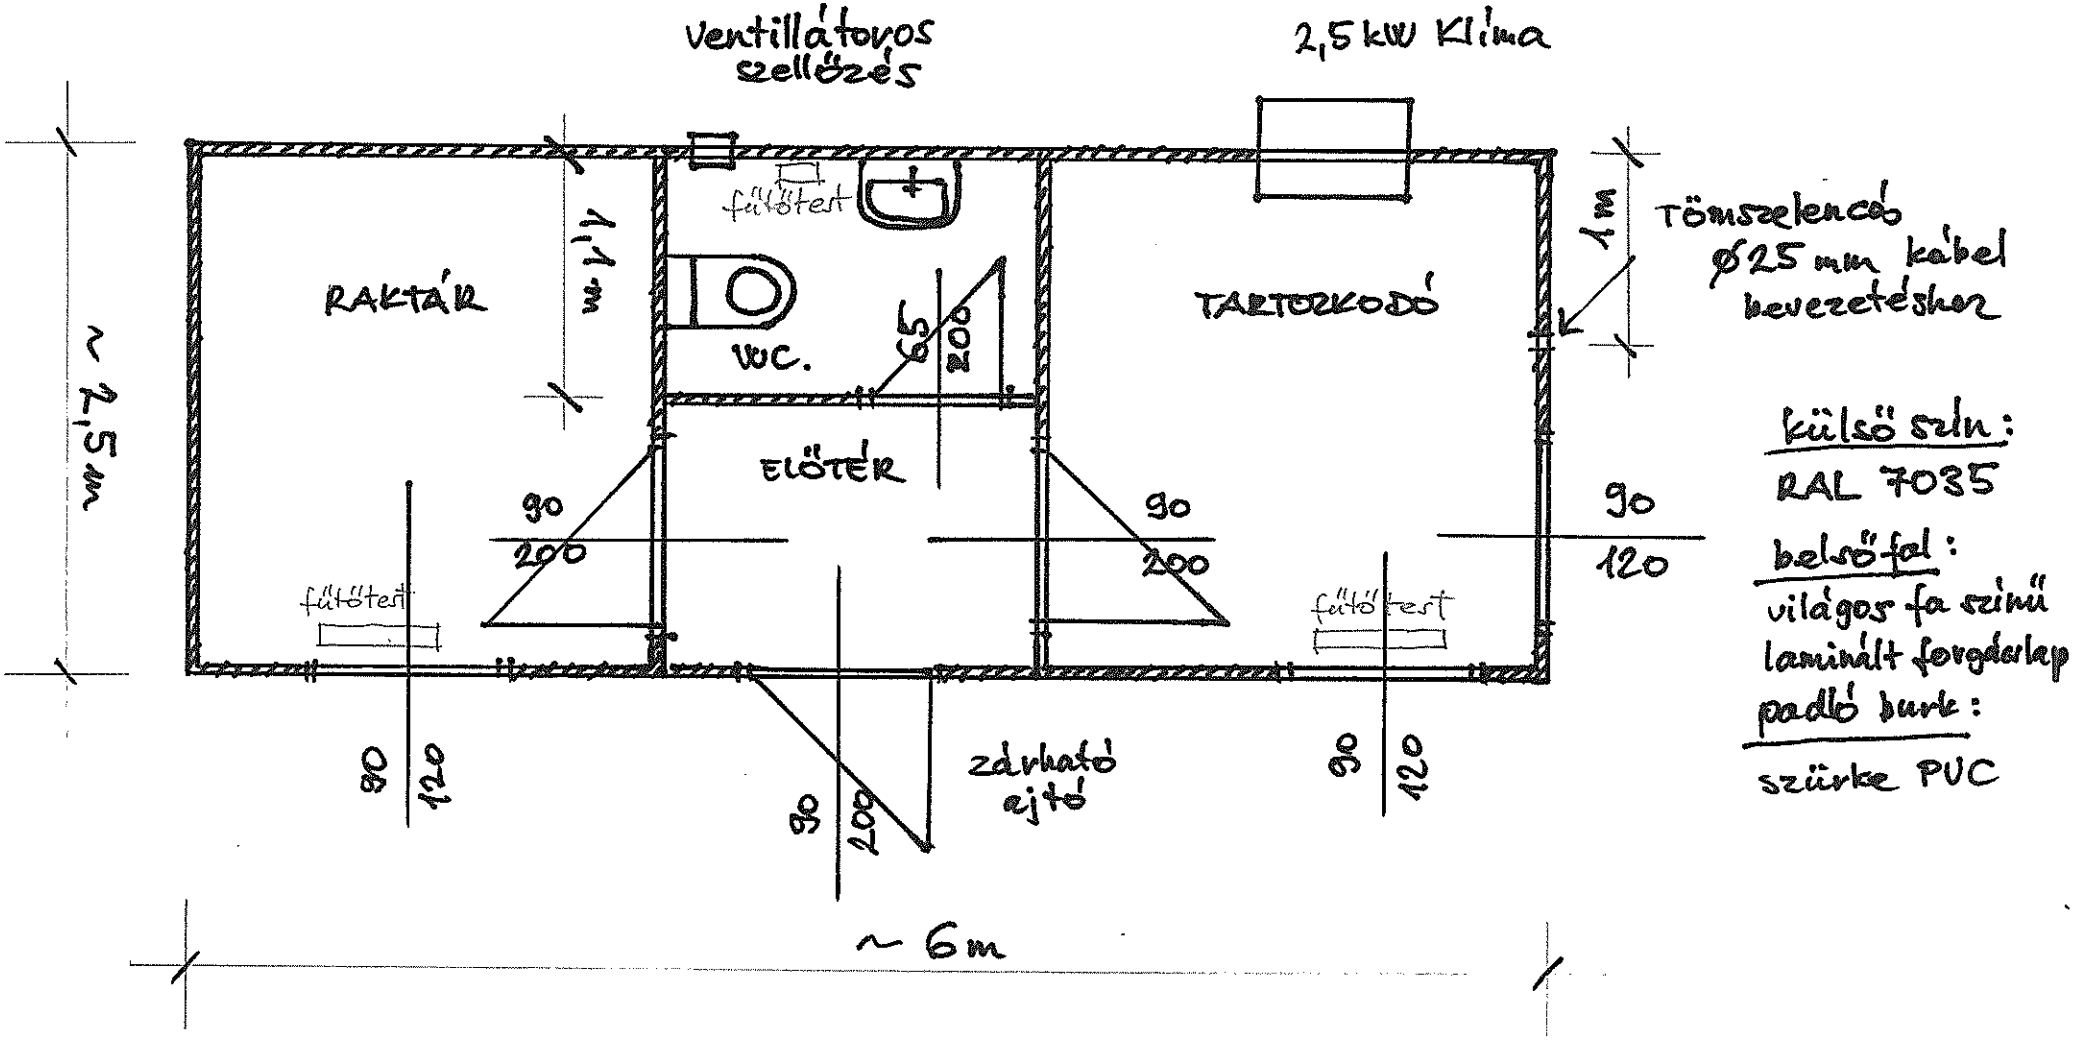


A falak, padló, tető: ásványgyapot szigetelés min. 60mm

A raktárba és tartozkodóba min. 1-1 db. 2 kW-os elektromos fűtőtest szükséges

A WC + kézmosóba 0,5 kW elektromos fűtőtest + DN 110 és 1/2" bekötési helyek a víz- és szennyvíznek.

A raktárba és tartózkodóba min. 2 x 36 W neoncsöves armatúra, a WC, előtérbe 1 x 36 W neonvil. és 4-4 dugalj a raktárba és tartozkodóba.