


# Veröce

# Nagymaros

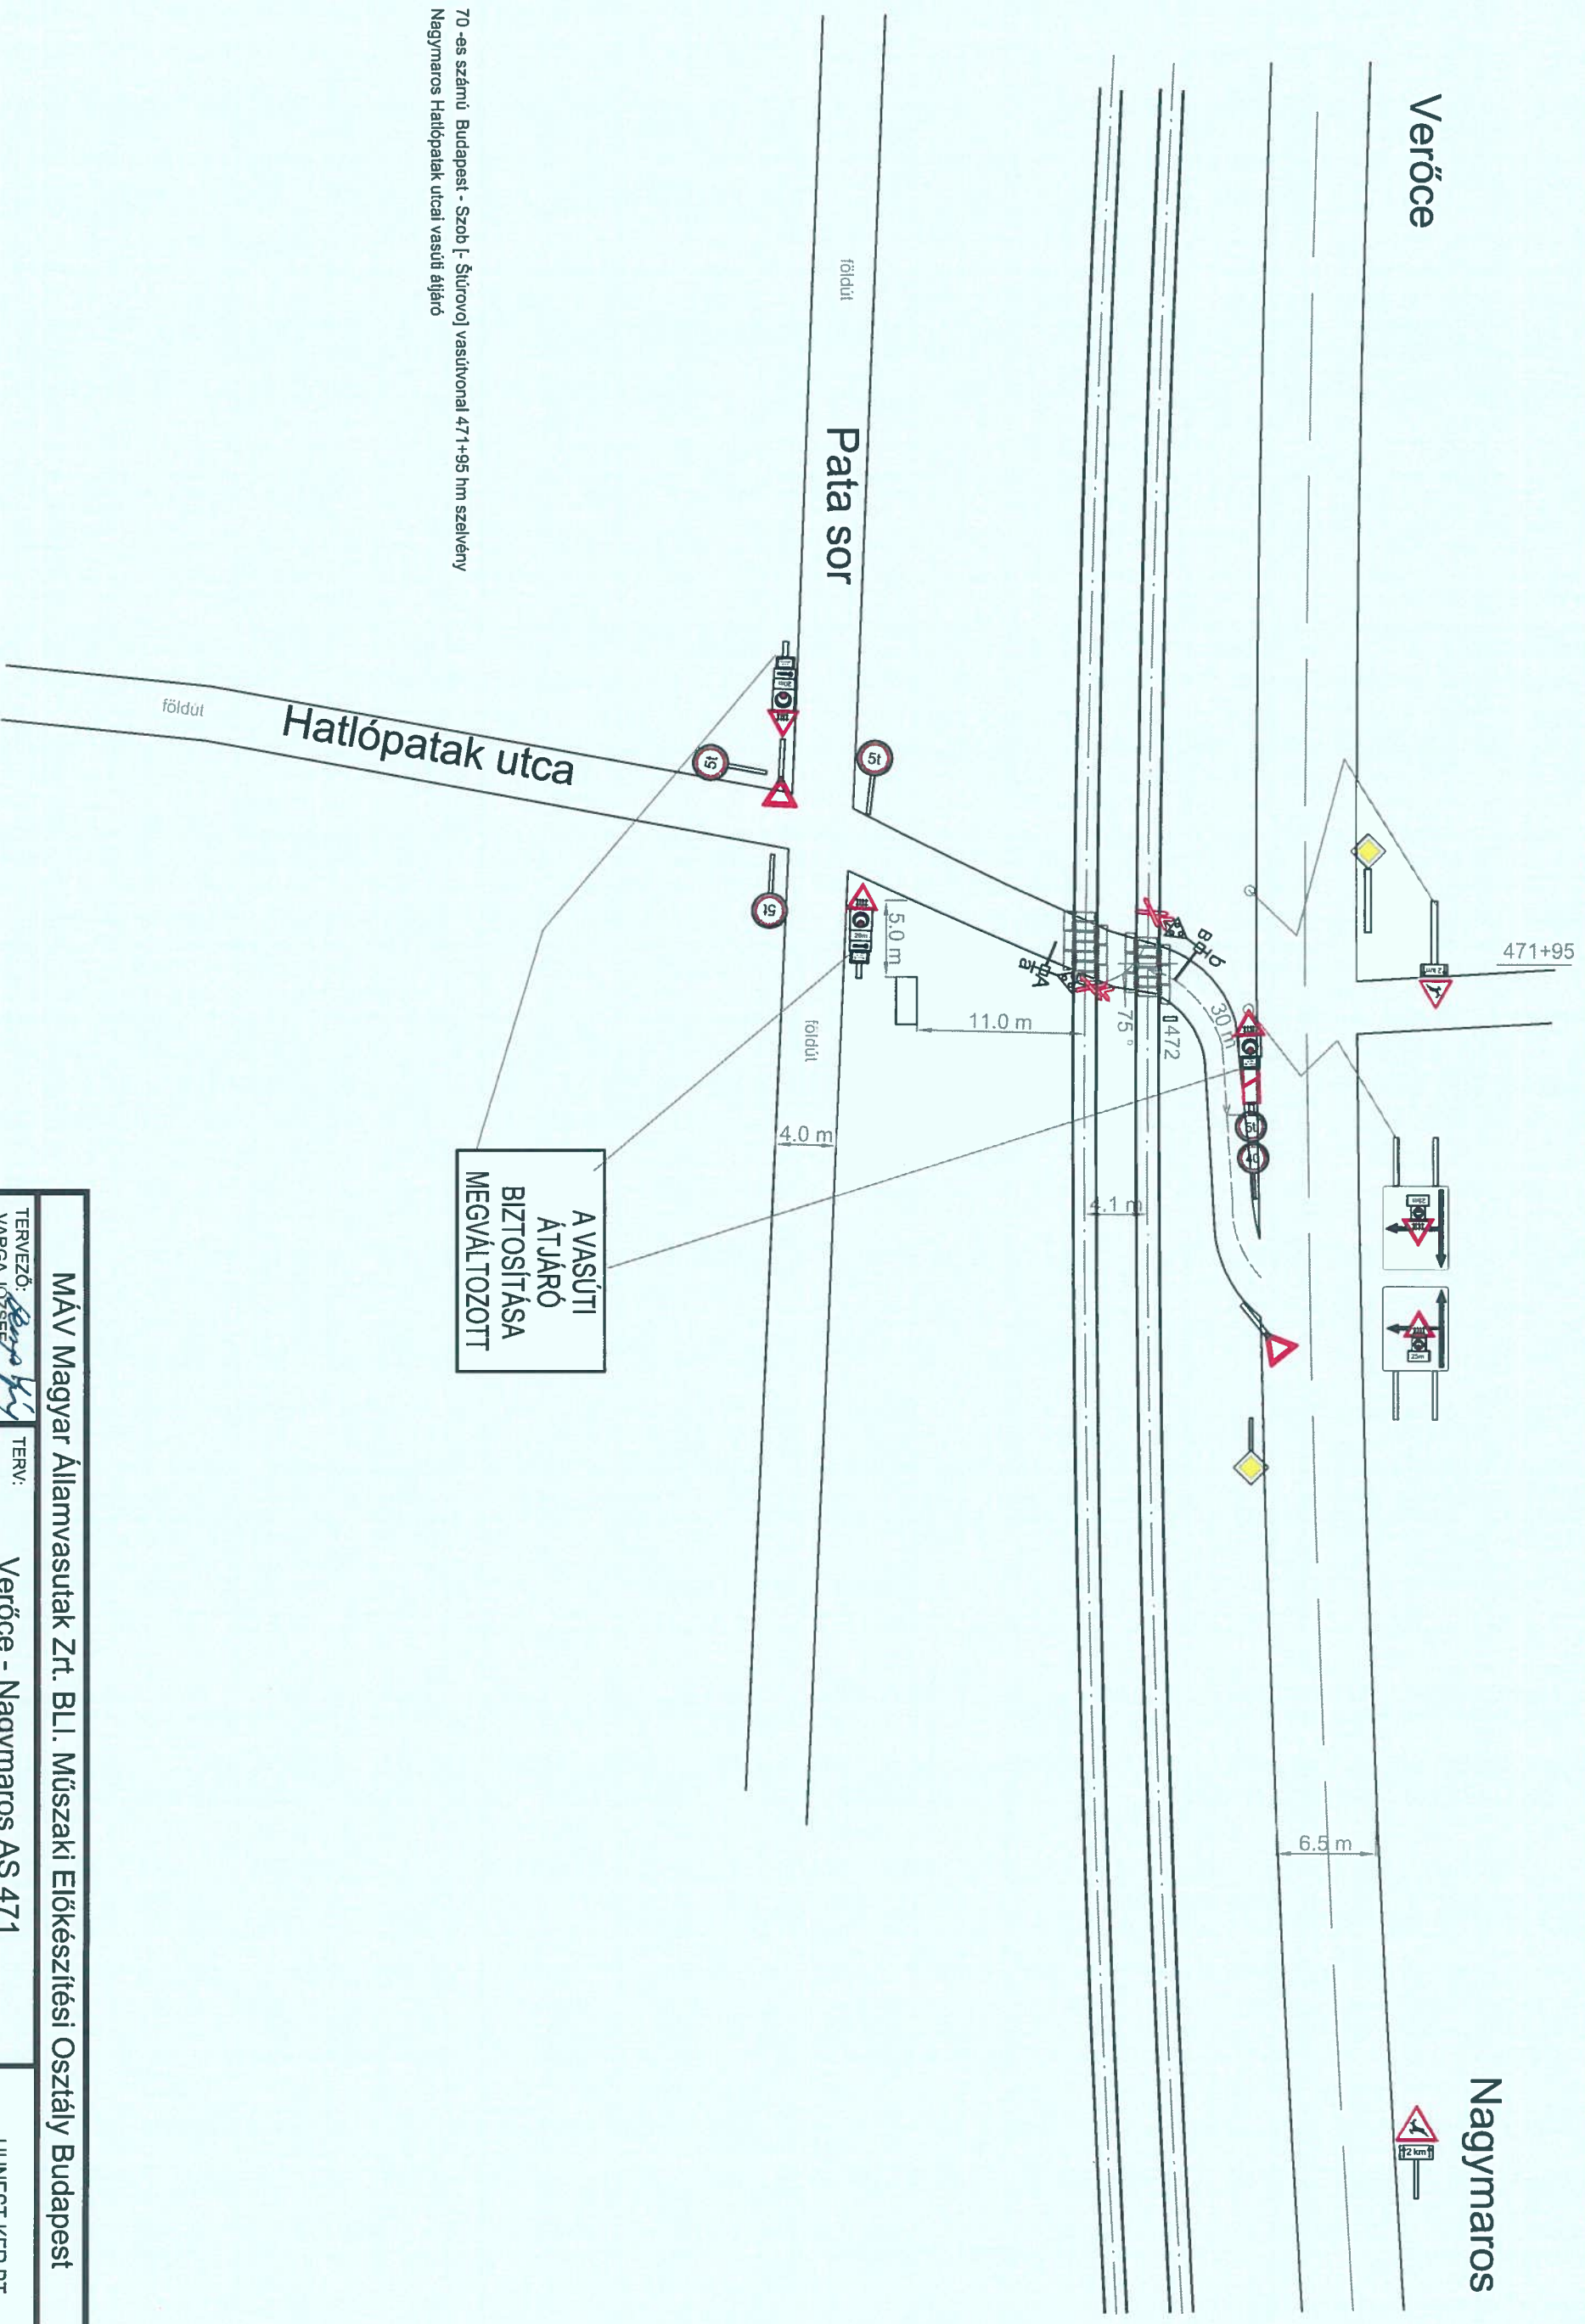

70-es számú Budapest - Szob [-Šturovoj] vasútvonal 471+95 hm szelvény  
Nagygyáros Hallopatak utcai vasúti átjáró

MÁV Magyar Államvasutak Zrt. B.I. Műszaki Előkészítési Osztály Budapest	
TERVEZŐ: VARGA JÓSEF	TERV: Verőce - Nagymaros AS 471
RAJZOLÓ: ZAHORSZKI MIKLÓS	RAJZ: FORGALOMTECHNIKAI TERV (tervezett)
ELLENŐRZTE:	RAJZSZÁM: VM - M FT - 05a
	KELT: 2019.12.
	1:100
	HUNEST-KER BT. Arnót