

Terv. D 160 KPE  
vízvezeték 12,00 m


Terv. D 160 KPE  
vízvezeték ~9,90 m

Terv. D 160 KPE haszoncső  
DN 300 a védőcsőben 18,00 m

Somogyi Béla utca

Rákóczi utca

Táncsics M. utca

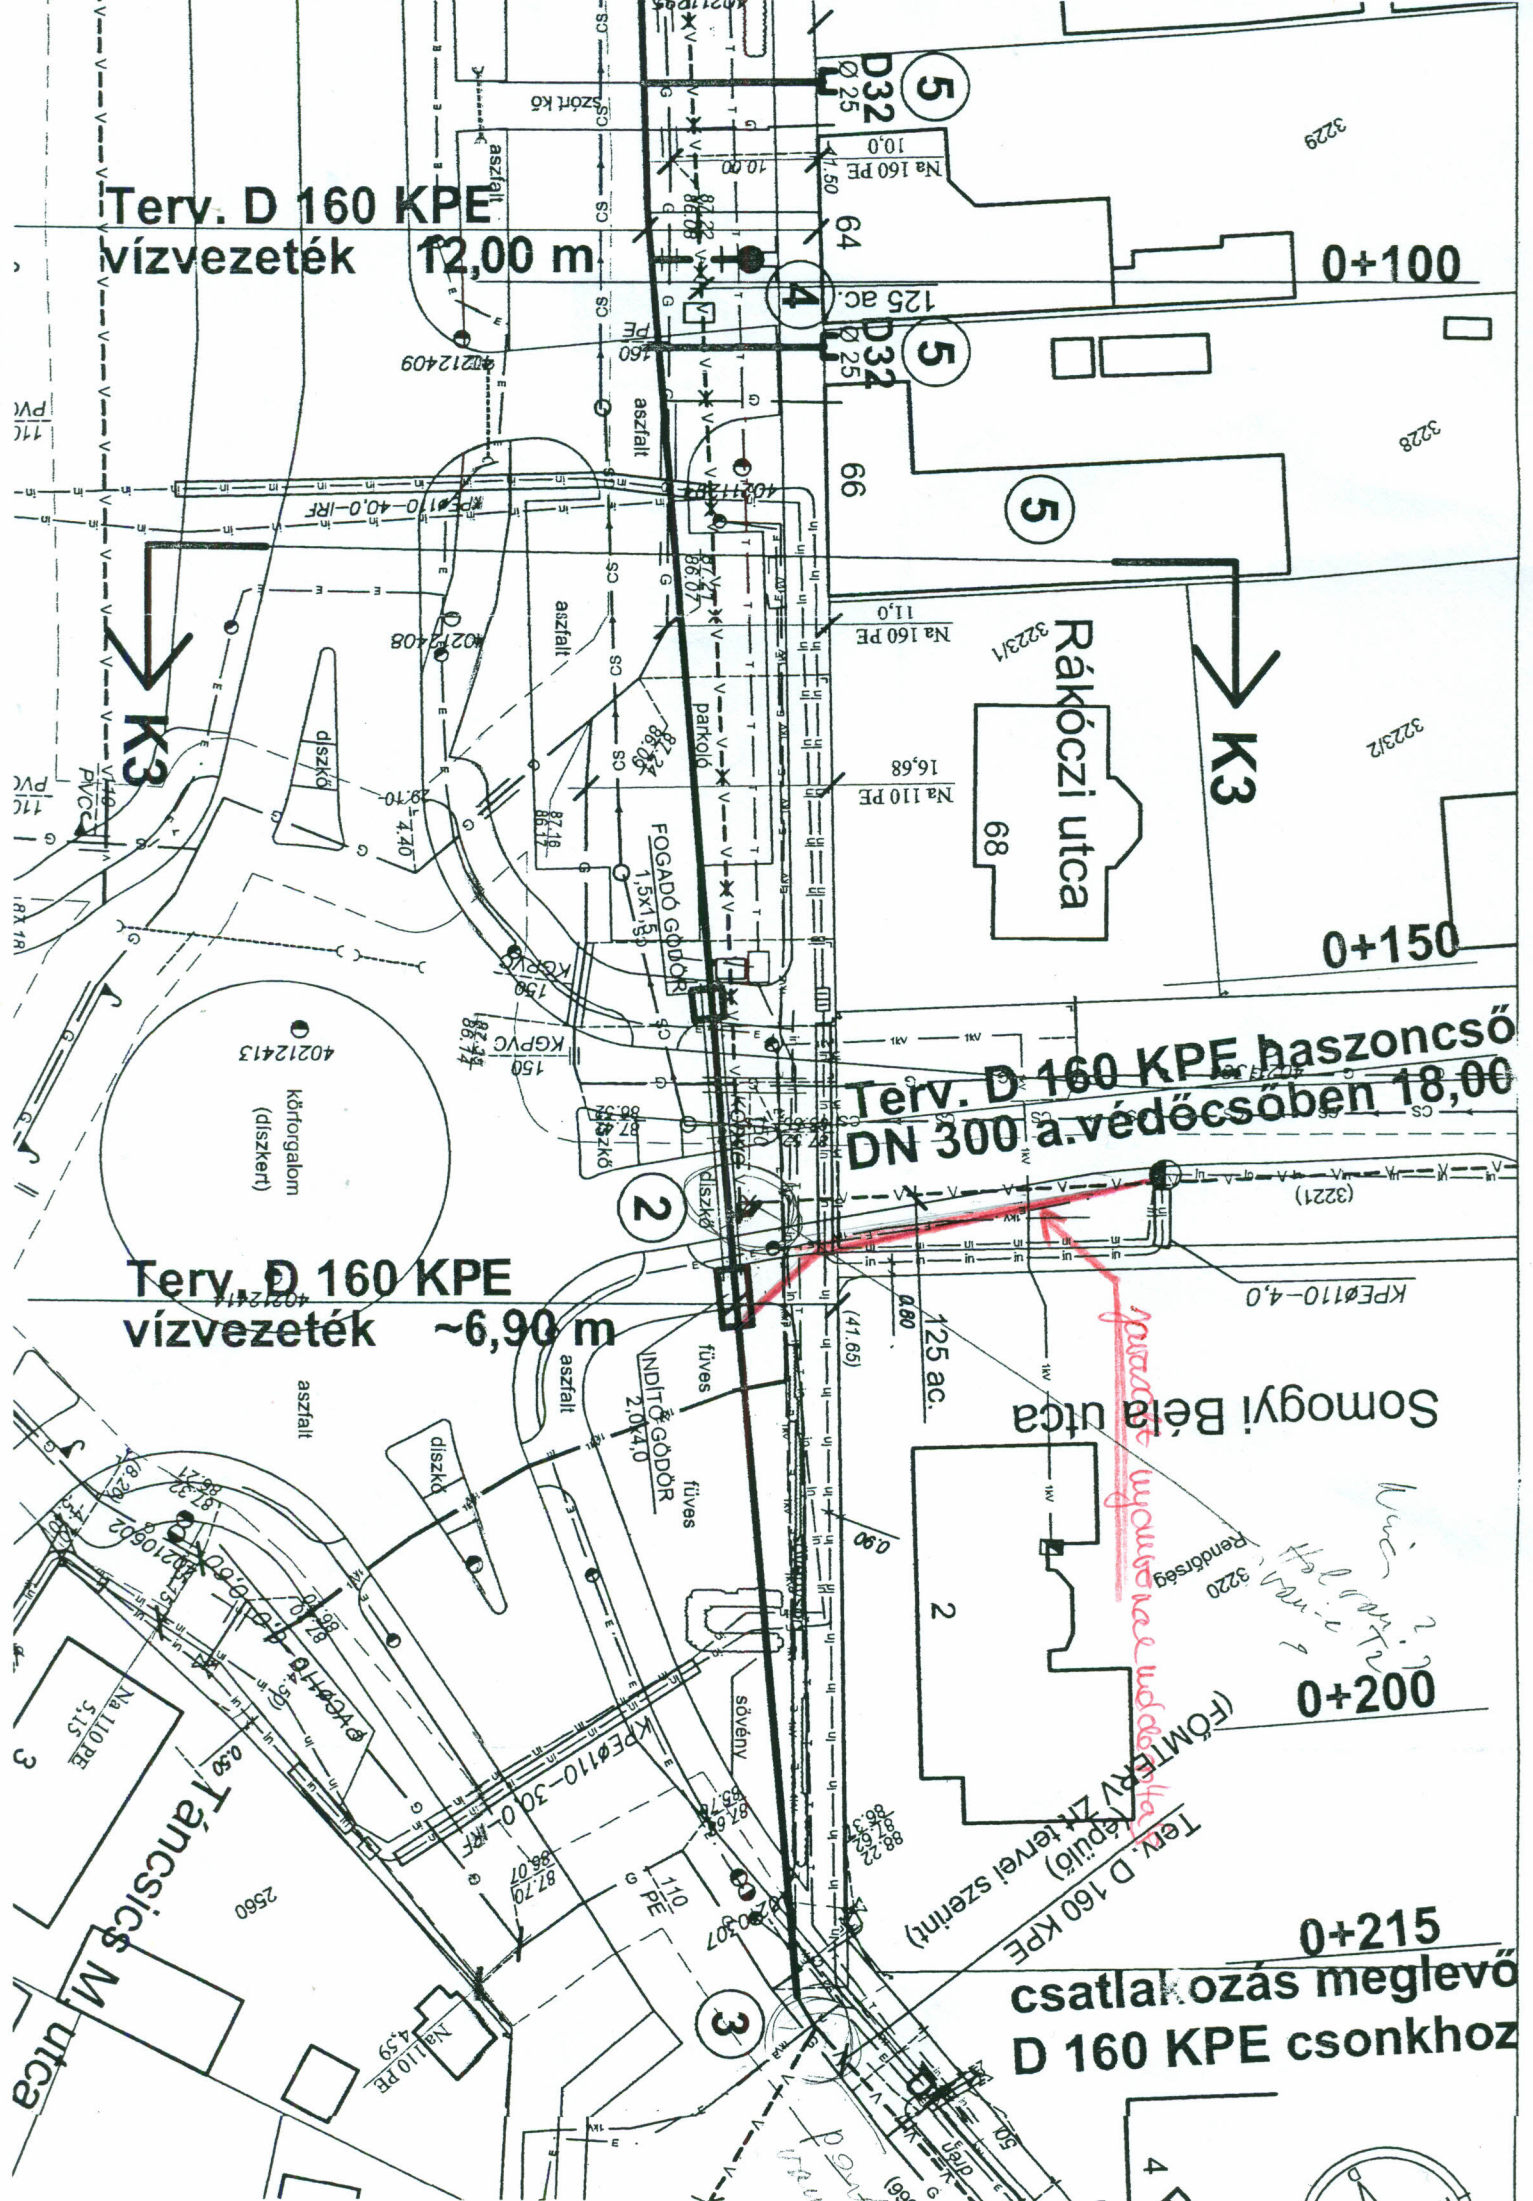

*Handwritten notes:*  
 Helyszín?  
 Rendf. 3220  
 (FŐMTERV Zrt tervel szemint)  
 Terv. D 160 KPE  
 csatlakozás meglevő  
 D 160 KPE csonkhoz  
*Red ink:*  
 új csatlakozás a védőcsőben