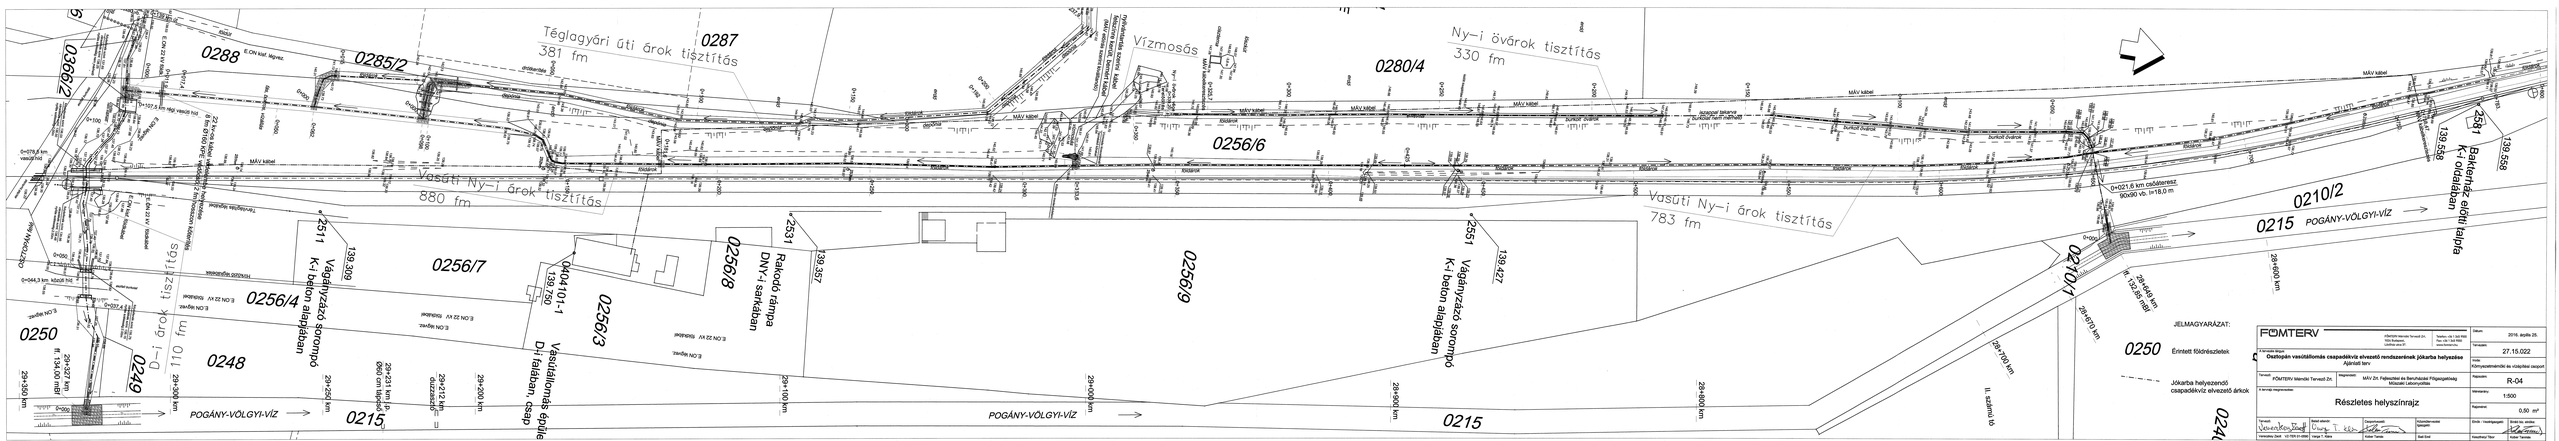
0288
0285/2
0287
0280/4
0256/6
0256/7
0256/4
0256/8
0256/9
0256/3
0250
0248
0249
0215
0210/2
0210/1
Téglagyári úti árok tisztítás
381 fm
Vízmosás
Ny-i övárok tisztítás
330 fm
Vasúti Ny-i árok tisztítás
880 fm
Vasúti Ny-i árok tisztítás
783 fm
D-i árok tisztítás
110 fm
Vágányrázó szorompó
K-i beton alapjában
Rakodó rámpa
DNY-i sarkában
Vasútállomás épülete
Dk-i földben, csap
Baktenház előtti talpa
K-i oldalában
MÁV kábel
POGÁNY-VÖLGYI-VÍZ
JELMAGYARÁZAT:
Érintett főlétesítések
Jókarba helyezendő csapadékvíz elvezető árkok
FŐMTERV
Részletes helyszínrajz
Oszlopán vasútállomás csapadékvíz elvezető rendszerének jókarba helyezése
Alapozó terv
MÁV Zrt. Pályavitéri és Beruházási Főigazgatóság
Műszaki Létesítmények
FŐMTERV Mérnöki Tervező Zrt.
R-04
1:500
0,00 m²
2016. április 25.
27.15.022