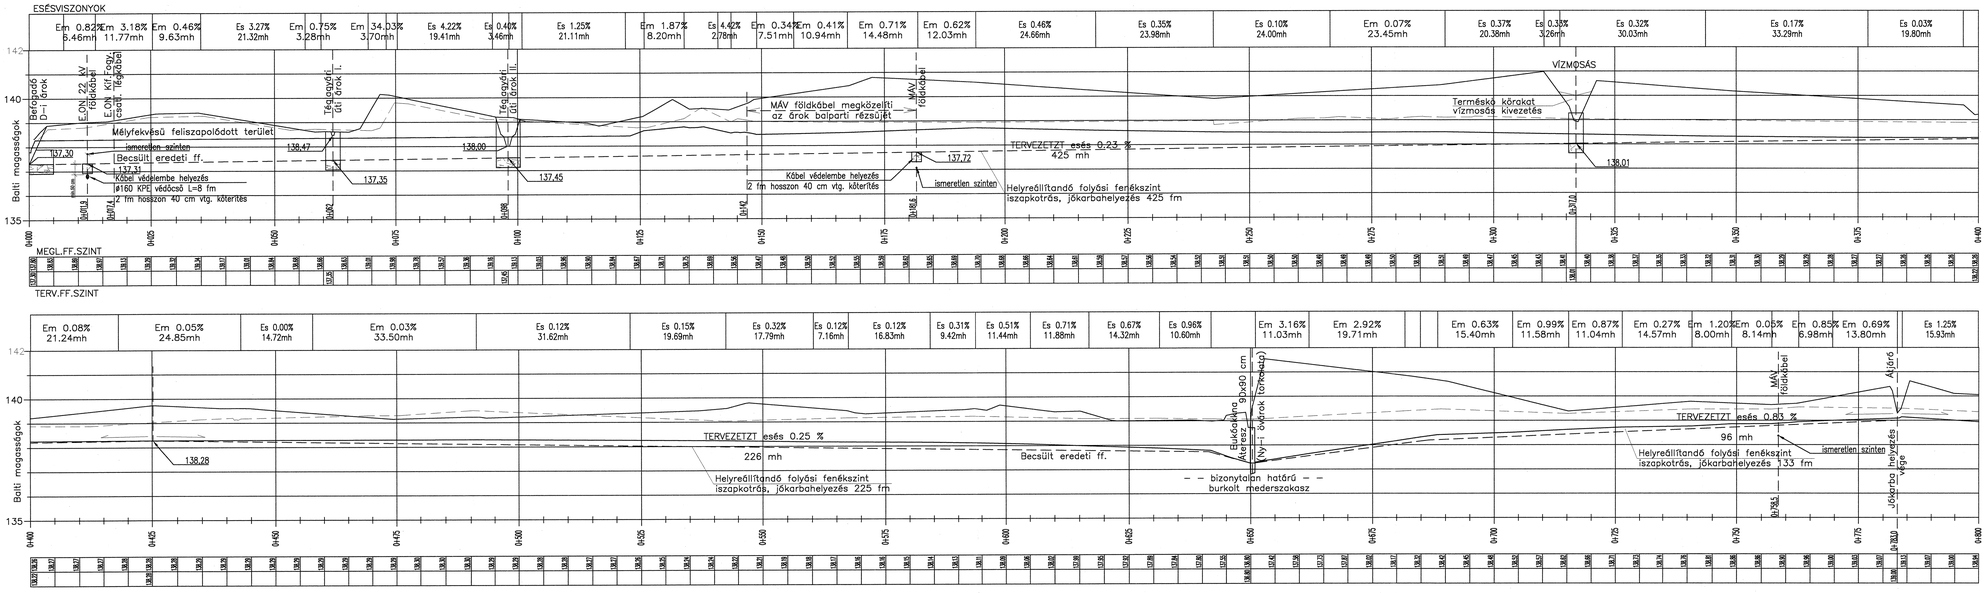

Ny-i övárok mintakeresztszelvényei

1:50

0+000 - 0+425 km szelvények között

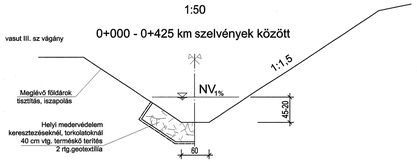

0+425 - 0+651 km szelvények között

0+651 - 0+782,68 km szelvények között

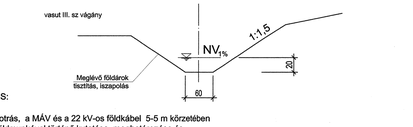

MEGJEGYZÉS:

A gépi iszapkotrás, a MÁV és a 22 kV-os földkábel 5-5 m körzetében a kábel kézi földmunkával történő kutatása, meghatározása és védelembe helyezése után végezhető!

FŐMTERV

FŐMTERV Mérnöki Tervező Zrt.
1024 Budapest, Lövőház utca 37.
Telefon: +36 1 345 9500
Fax: +36 1 345 9550
www.fomterv.hu

A tervezés tárgya:
Osztopán vasútállomás csapadékvíz elvezető rendszerének jókarba helyezése
Ajánlati terv

A tervrajz megnevezése:
Vasúti Ny-i árok hossz-szelvénye

Dátum:	2016. április 25.
Tervszám:	27.15.022
Iroda:	Környezetmérnöki és vízépítési csoport
Rajzszám:	R-06
Méretarány:	1:100; 1:500
Rajzméret:	0,32 m²

Tervező: FŐMTERV Mérnöki Tervező Zrt.
Megrendelő: MÁV Zrt. Fejlesztési és Beruházási Főigazgatóság Műszaki Lebonyolítás

Tervező:	Belső ellenőr:	Csoportvezető:	Közműtervezési tjacsgató:	Elnök - Vezérigazgató:	Bíráló tőz. elnök:
Vereczkey Zsolt VZ-TER 01-0590	Varga T. Klára	Kóber Tamás	Ball Emil	Keszthelyi Tibor	Kóber Tamás