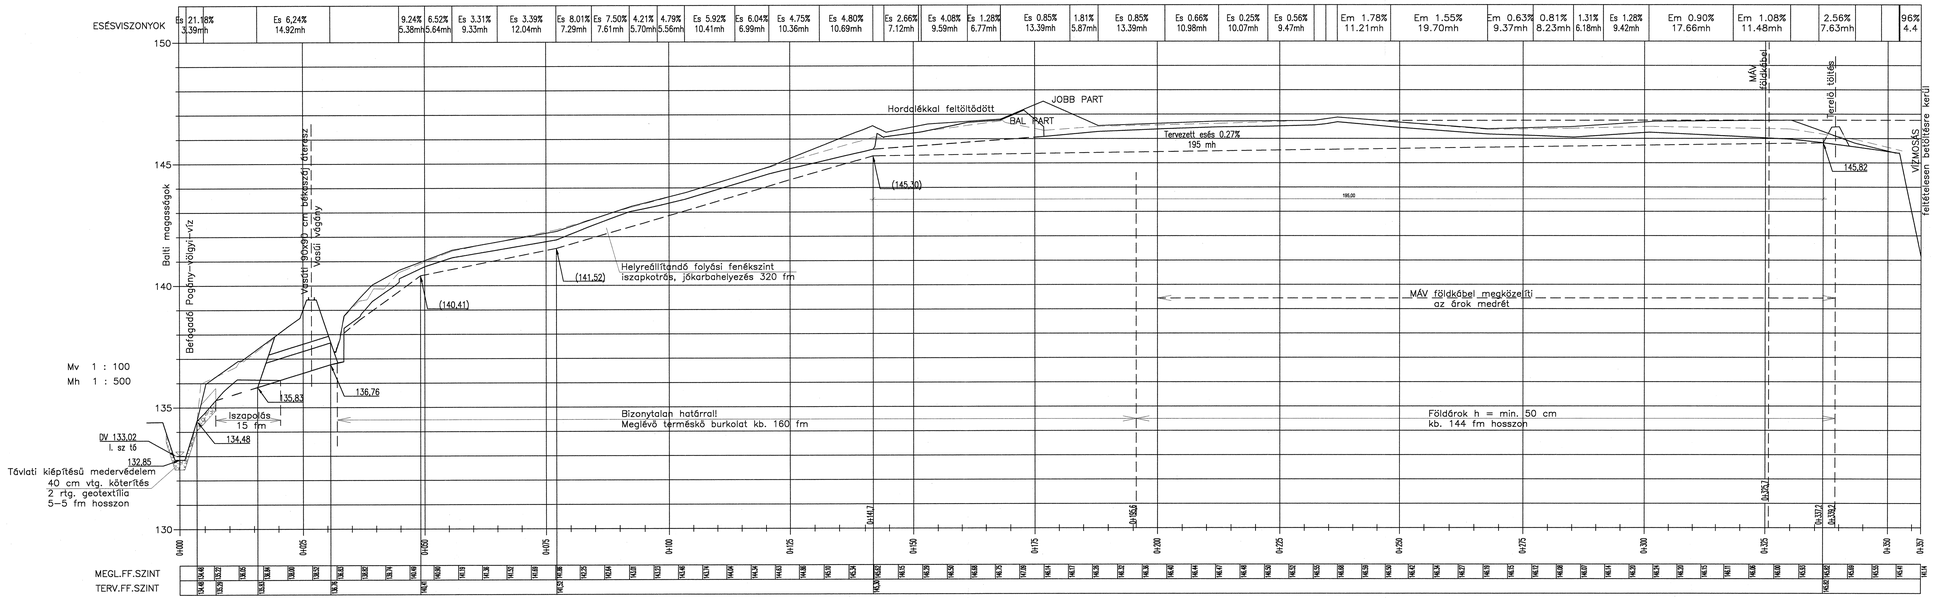

Ny-i árok mintakeresztszelvényei

1:50

0+027 - 0+195,6 km szelvények között

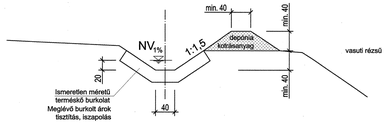

0+195,6 - 0+329,2 km szelvények között

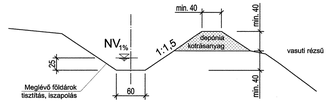

FÖMTERV FÖMTERV Mérnöki Tervező Zrt. 1024 Budapest, Lövőház utca 37. Telefon: +36 1 345 9580 Fax: +36 1 345 9590 www.fomterv.hu			Dátum: 2016. április 25.
A tervezés tárgya: **Osztopán vasútállomás csapadékvíz elvezető rendszerének jókarba helyezése** Ajánlati terv			Tervszám: 27.15.022
			Iroda: Környezetmérnöki és vízépítési csoport
A tervlap megnevezése: **Ny-i árok hossz-szelvénye**			Rajzszám: R-07
			Méretarány: 1:100; 1:500
Tervező: FÖMTERV Mérnöki Tervező Zrt.	Megrendelő: MÁV Zrt. Fejlesztési és Beruházási Főigazgatóság Műszaki Lebonyolítás		Rajzméret: 0,32 m²
Tervező: Vereczkey Zsolt VZ-TER 01-0590	Belső ellenőr: Varga T. Klára	Csoportvezető: Kober Tamás	Közútervezési igazgató: Sail Emil	Elnök - Vezérigazgató: Kesztheiyl Tibor	Bíráló biz. elnöke: Kober Tamás