


TERVEZETT ESES

|       |      |       |
|-------|------|-------|
| 2,43% | 31,6 | 3,52% |
| 7mh   | 5mh  |       |
|       |      | 29mh  |

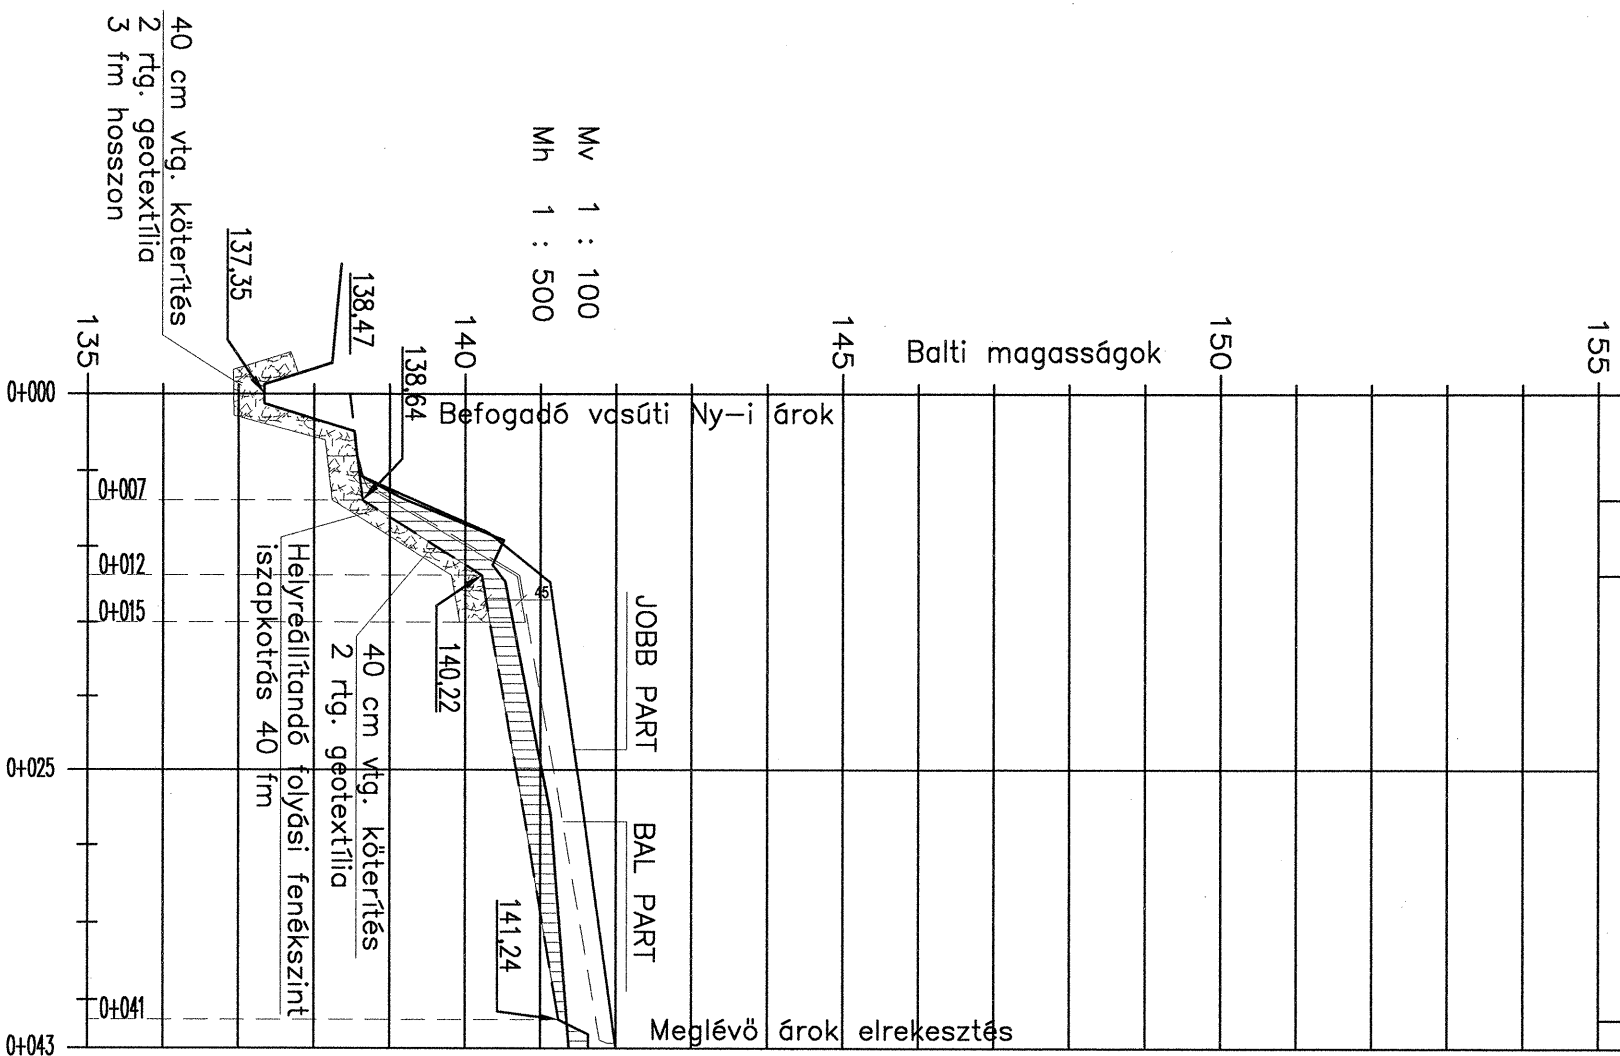


MEGL.FF.SZINT  
TERV.FF.SZINT

|          |        |        |        |        |        |        |        |        |        |        |
|----------|--------|--------|--------|--------|--------|--------|--------|--------|--------|--------|
| (138.47) | 138.65 |        |        |        |        |        |        |        |        |        |
| 138.62   | 138.62 | 140.48 |        |        |        |        |        |        |        |        |
| 138.64   |        | 140.22 | 140.69 | 140.99 | 141.29 | 141.53 | 141.69 | 141.85 | 141.85 | 141.96 |
|          |        |        |        |        |        |        |        |        |        |        |
|          |        |        |        |        |        |        |        |        |        |        |
Téglagyári úti árok mintakeresztmetszésvényei I.

1:50

0+005 - 0+015 km szelvények között

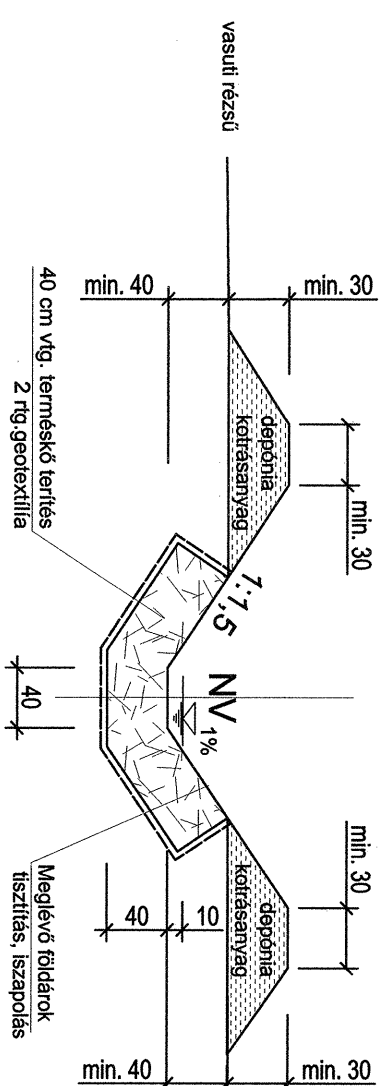

0+015 - 0+043 km szelvények között

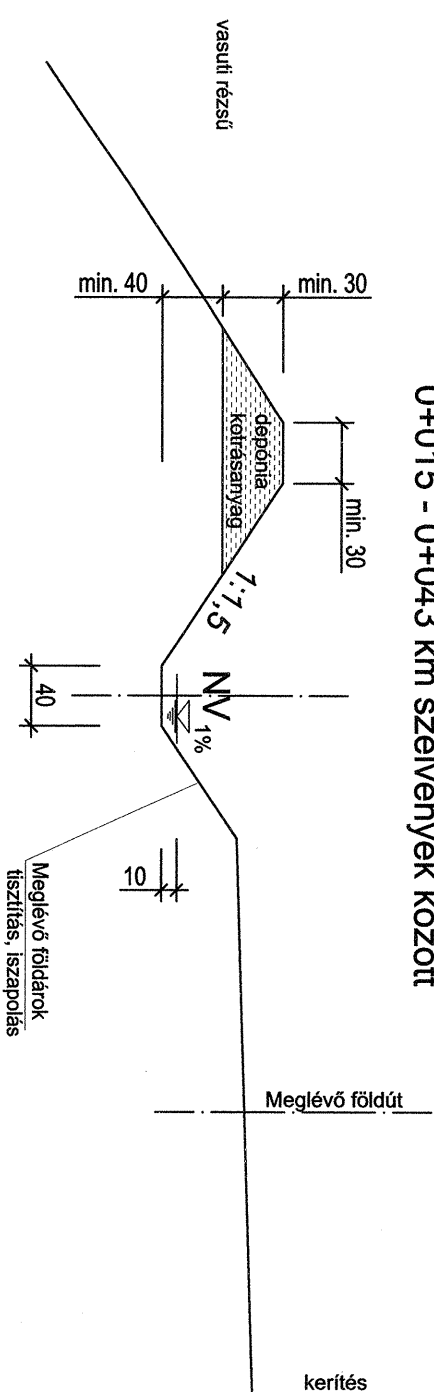

**FOMTERV**

FOMTERV Mérnöki Tervező Zrt.  
1024 Budapest,  
Lőrincz utca 37.  
Telefon: +36 1 345 9500  
Fax: +36 1 345 9550  
www.fomterv.hu

A tervezés tárgya:

**Osztópán vasútállomás csapadékvíz elvezető rendszerének jókarba helyezése**

Alánlati terv

A tervrajz megnevezése:

**Téglagyári úti árok hossz-szelvénye I.**

|  |   |                                       |
|--|---|---------------------------------------|
| Tervező:<br>FOMTERV Mérnöki Tervező Zrt. | Megrendelő:<br>MÁV Zrt. Fejlesztési és Beruházási Főigazgatóság<br>Műszaki Lebonyolítás | Rajzszám:<br><b>R-08</b>              |
| Tervező:<br>Vereczkey Zsolt              | Belső ellenőr:<br>Varga T. Klára  | Méretarány:<br>1:100; 1:500           |
| Vereczkey Zsolt VZ-TER 01-0590           | Köber Tamás   | Rajzterület:<br>0,12 m <sup>2</sup>   |
|  | Sall Emil   | Elnök - Vezérigazgató:<br>Birtó Dózsa |
|  |   | Készítők: Köber Tamás                 |

Dátum: 2016. április 25.

Tervezési idő: 27.15.022

Környezetmérnöki és vízépítési csoport