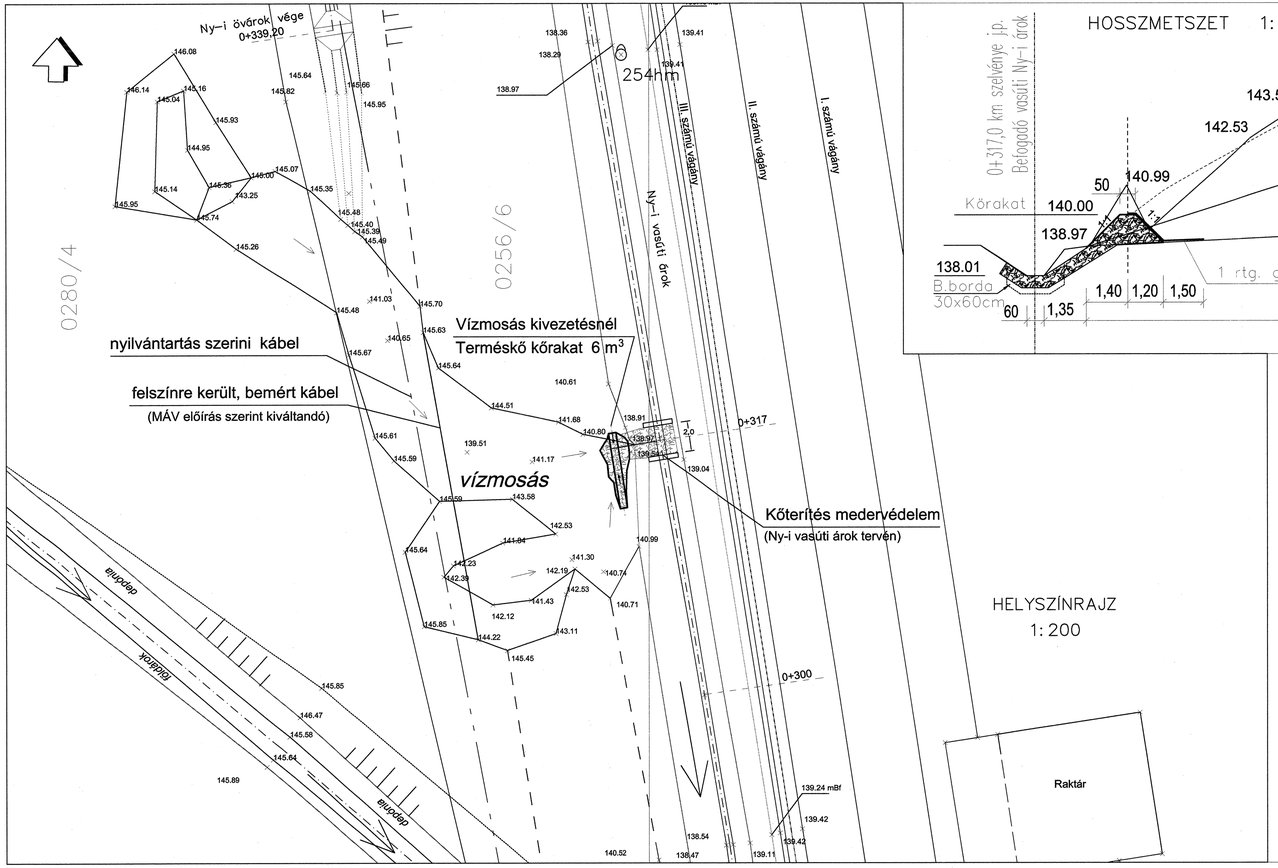

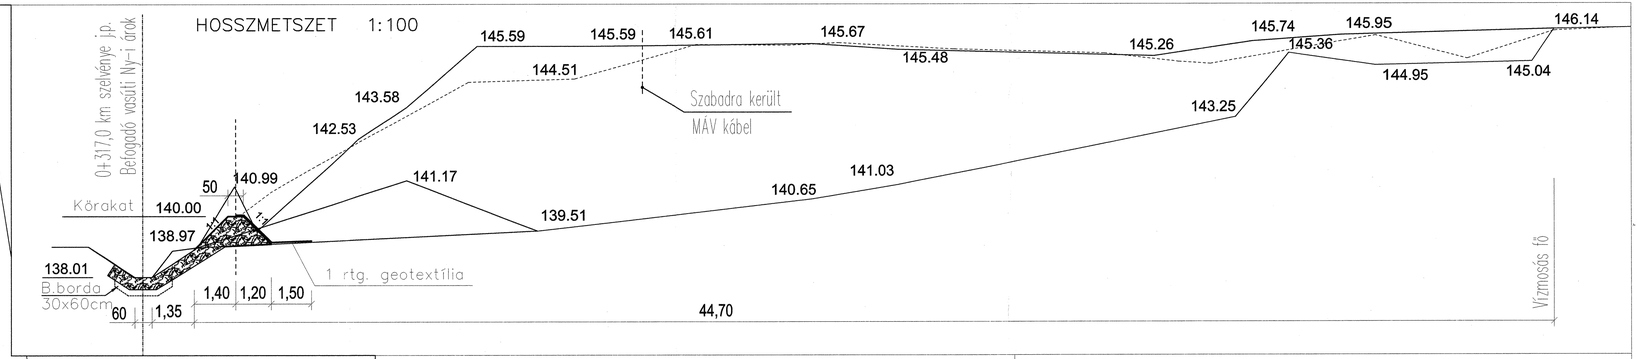

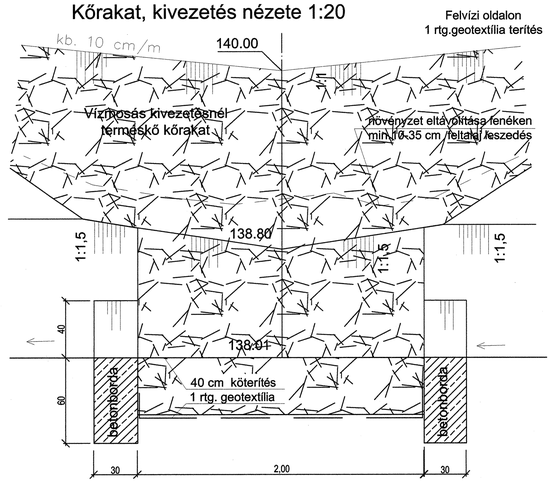

ANYAGMINŐSÉGEK:

Kőterítés, kőrakat	vízépítési terméskő, d =10 - 40 cm
Beton	C30/37-XF3-32
Geotextília	200 gr/m²

FŐMTERV

FŐMTERV Mérnöki Tervező Zrt.
1024 Budapest,
Lövőház utca 37.
Telefon: +36 1 345 9500
Fax: +36 1 345 9550
www.fomterv.hu

A tervezés tárgya:
Osztopán vasútállomás csapadékvíz elvezető rendszerének jókarba helyezése
Ajánlati terv

Tervező: FŐMTERV Mérnöki Tervező Zrt.
Megrendelő: MÁV Zrt. Fejlesztési és Beruházási Főigazgatóság Műszaki Lebonyolítás

A tervrajz megnevezése:
Vízmosás kivezetés terve

Tervező: Vereczkey Zsolt VZ-TER 01-0590	Belső ellenőr: Varga T. Klára	Csoportvezető: Kober Tamás	Közműtervezési Igazgató: Sali Emil

Dátum: 2016. április 25.
Tervszám: 27.15.022
Iroda: Környezetmérnöki és vízépítési csoport
Rajzszám: R-11
Méretarány: 1:10; 1:100; 1:200
Rajzméret: 0,25 m²

Elnök - Vezérigazgató:	Bíráló biz. elnöke:
Készítheyi Tibor	Kober Tamás