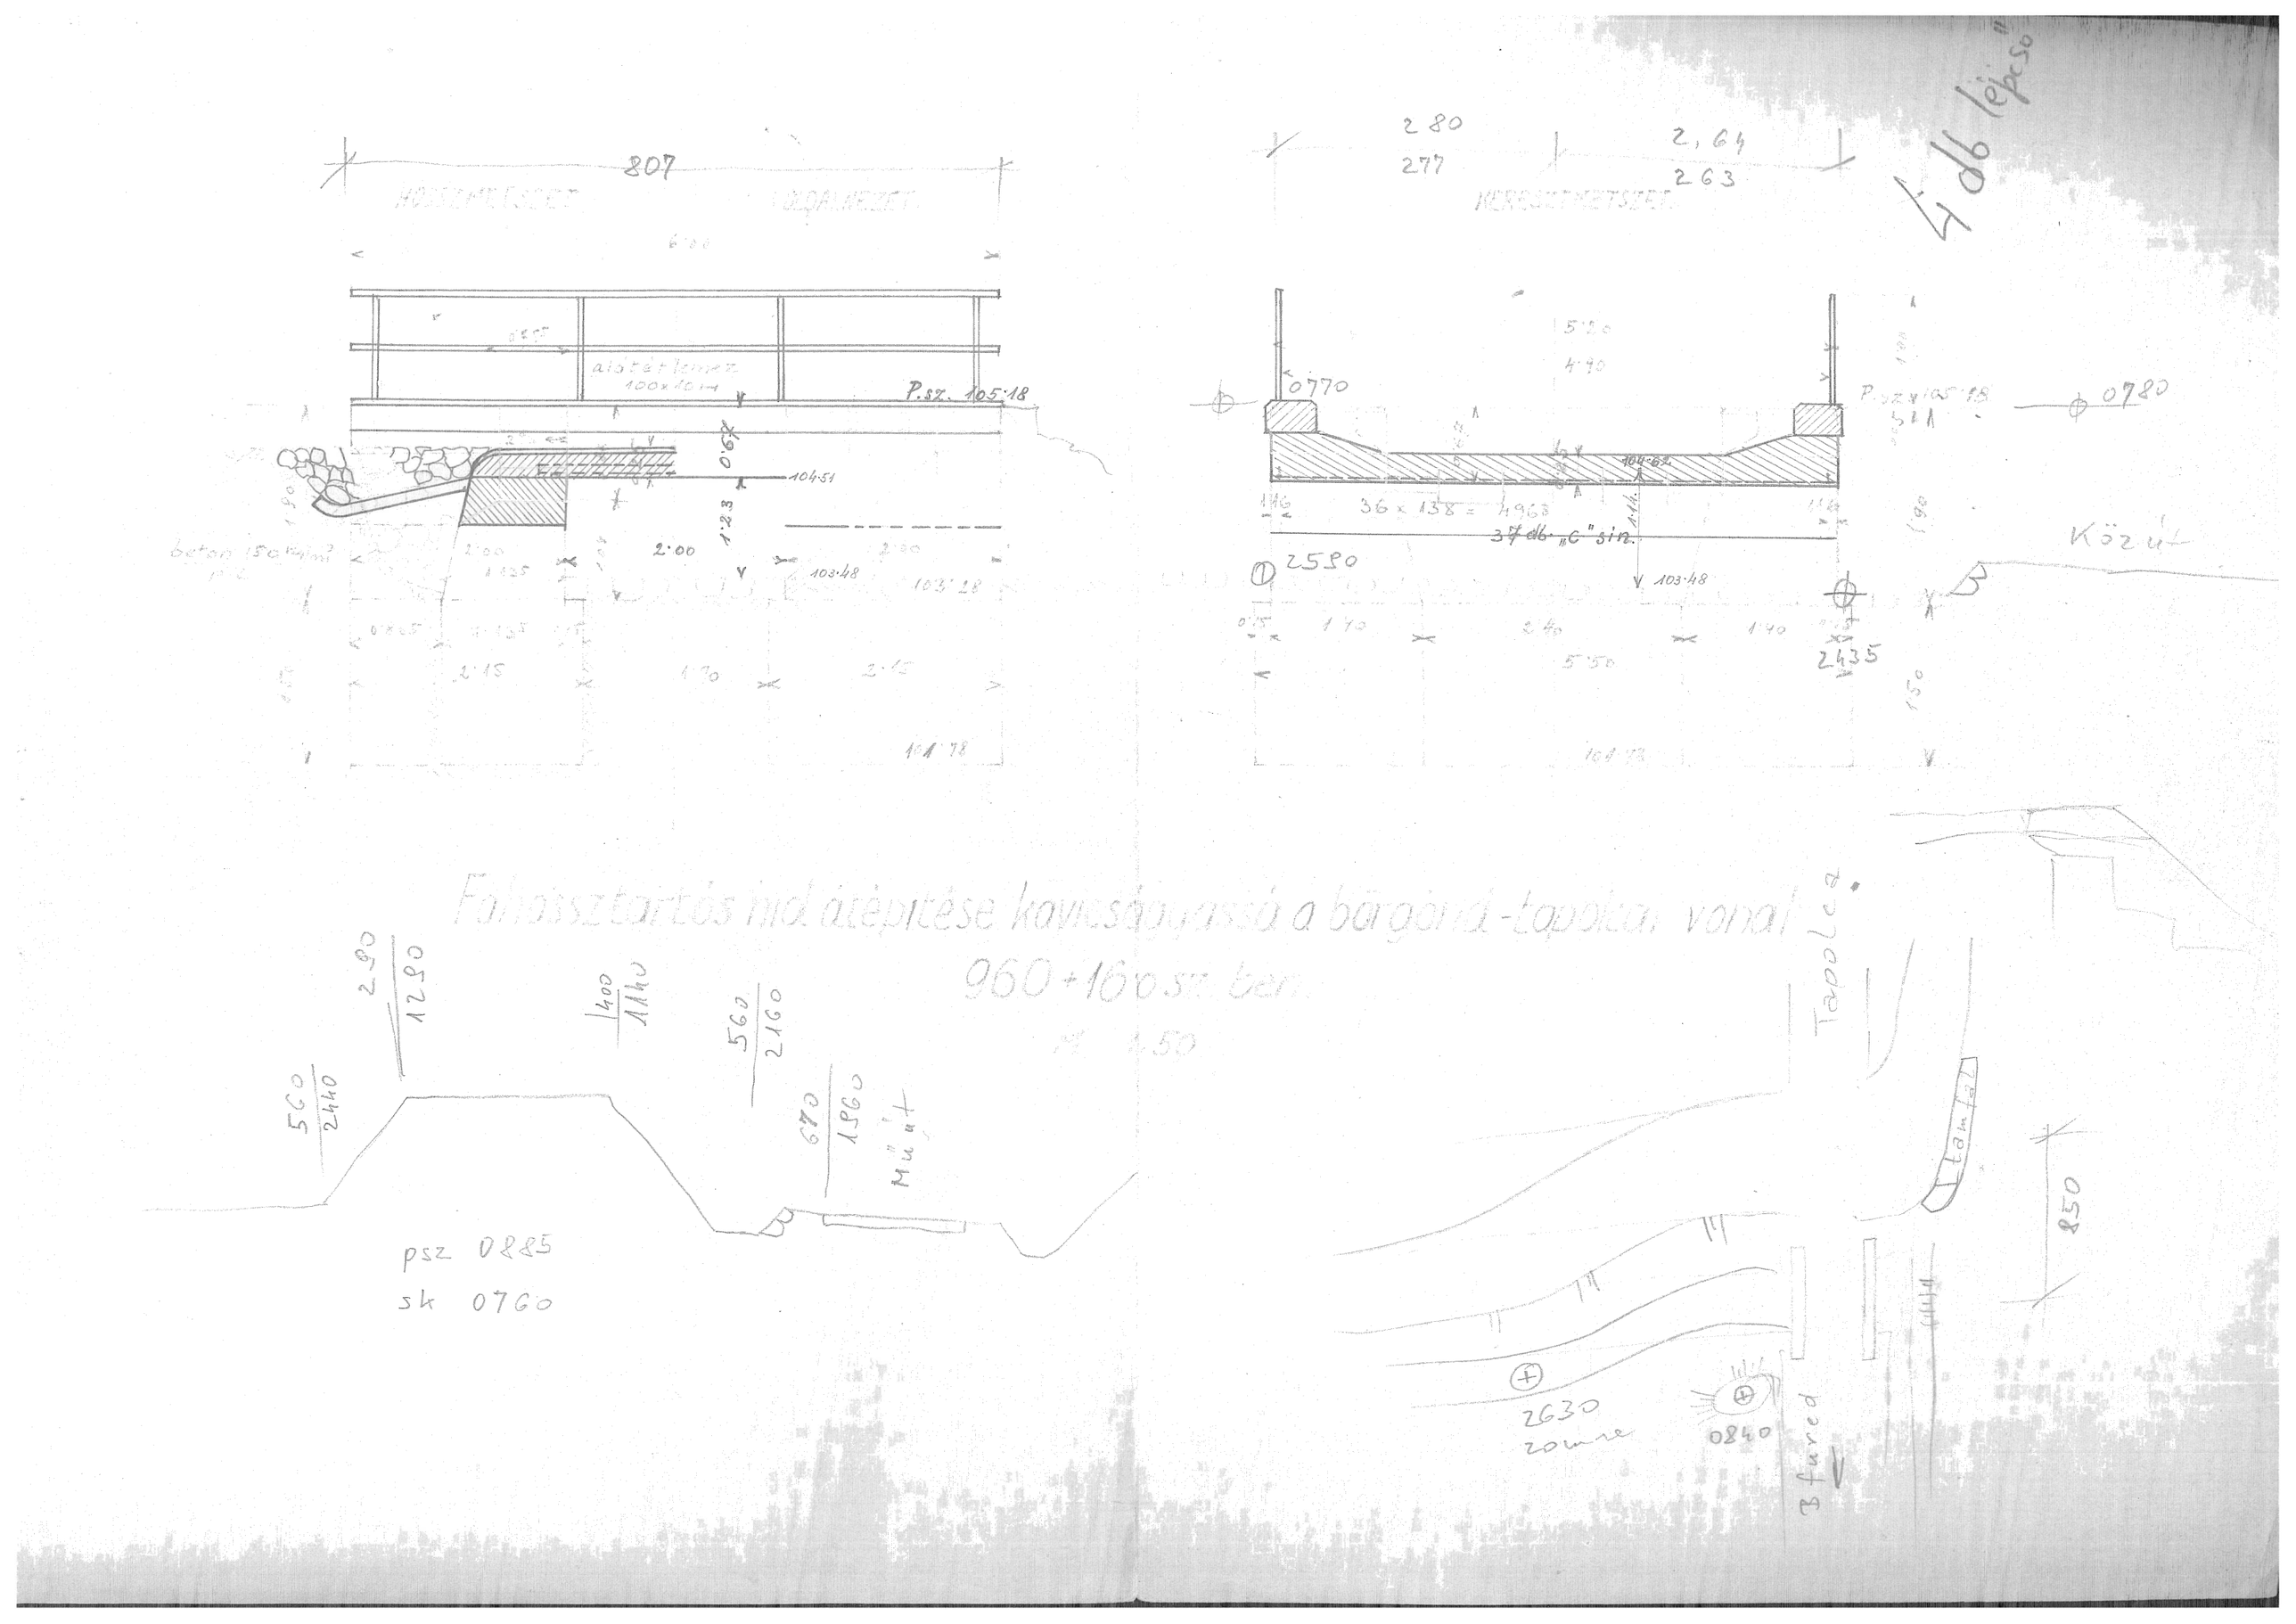

807
P.sz. 105:18
104:51
103:48
2:00
2:15
1:70
101:78
280
277
2,64
263
0770
0780
36 x 138 = 4963
37 db „C" sin.
2580
2435
Közút
4 db lépcső
Fahossztartós híd átépítése kavicsággyassá a bürgönd-tapolcai vonal
960+16 o sz. ben.
M 1:50
560
2440
290
1290
400
1140
560
2160
670
1960
Műút
psz 0885
sk 0760
Tapolca
tamfal
850
2630
zomre
0840
3 fured