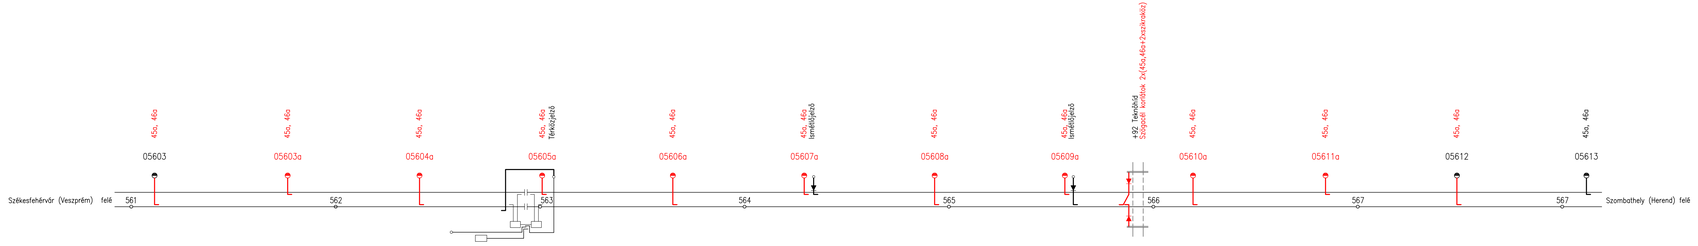

MEGJEGYZÉSEK:

A kivitelezést az 1/2003. (MÁV Ért. 8.) TEB. Ig. R. "Vasúti Érintésvédelmi Szabályzat" (2506 sorozat/2002) előírásai alapján kell végezni.

A kiszigetelt sínszálhoz földelendő fémes tárgyak, oszlopok ellenállását a bizt. ber. szolgálat bevonásával meg kell mérni. Amennyiben a mért ellenállás 20 Ohm alatt van, akkor szikraközt kell alkalmazni.

A más szakágak kezelésében lévő földeléseket (pl. biztber. jelző) a terv fekete-fehér színnel tartalmazza.

Földelővezeték fajtája / Kötés helye és módja		Ø 8 mm vasbeton (horganyzott)	Cu sodrony (inoxról)		Al sodrony (alapról)		Acél sodrony (alapról)	
			50 mm²	95 v. 150 mm²	50 mm²	95 v. 150 mm²	50 mm²	95 mm²
Síntalphoz kampós csavarral	szemhüvelyel	11						
	szorítókkal		21a	21b	31a	31b	41a	41b
	kötésforrasztott		21e	21h	31e	31h	41e	41b
Fűzött tárgyhoz csavarral	szemhüvelyel	12						
	szorítókkal		22a	22b	32a	32b	42a	42b
	kötésforrasztott		26a	28b	36a	36b	46a	46b
Fűzött tárgyhoz csőbilincsel	szemhüvelyel	14						
	szorítókkal		22a 14		32a 14		42a 14	
	kötésforrasztott		26a 14		36a 14		46a 14	

JELMAGYARÁZAT:

szikraköz

vágányfojtó – DROSSEL – transzformátor

Színes rajz!

Tervező:

CATAL MÉRNÖKI BETÉTI TÁRSASÁG
1221 Budapest, Ady Endre út 75.

Megrendelő:

MÁV MAGYAR ÁLLAMVASUTAK ZRT.
BERUHÁZÁS LEBONYOLÍTÓ IGAZGATÓSÁG
1087 Budapest, Könyves K. krt. 54-60.

Tervezési szerződés megnevezése:

Felsővezetéki tervezés 20. sz. vv. Veszprém-Herend és Szentgál - Városlőd-Kislőd között

Szakág:	Tervfajta:
VILLAMOS FELSŐVEZETÉK	**KIVITELI TERV**

Rajz megnevezése:

Veszprém - Herend vonalszakasz 562-567 szelvény
Földelési terv II.
Építési munkák

Tervező:	KÉ-VV	Munkaszám:	Méretarány:	Rajzméret:	Dátum:
Károly István	01-3115	203/2017	M 1:100	0,36 m²	Budapest, 2017. 09. 15.
Tervellenőr:	KÉ-VV	Rajzszám:			
Cseh Imre	01-3096	08-VE-HE-FOL/II-00			