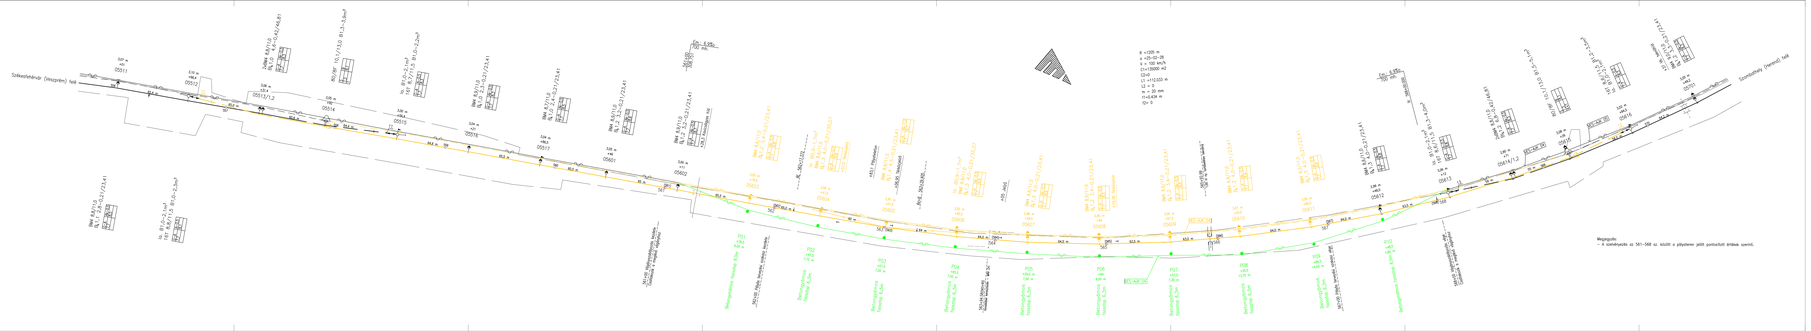

FELSŐVEZETÉKI LÉTESÍTMÉNYEK JELMAGYARÁZATA

Oszlopok

- vasbeton oszlop
- T oszlop
- Fiaoszlop
- KR, Ka 20, K oszlop
- F fesz50 oszlop
- oszlop lehorgonyzás
- oszlop lehorgonyzás, lehorgonyzó oszloppal

Az oszlop rajzon szereplő adatainak magyarázata:

- 1/2 m³ / +X/- / 00001 — oszlophely+talpmélység tőkeközi oszlop sorszáma oszlop száma

Hosszirány

- kompenzáló hosszirány külön-külön zárórelvű fékkel
- villamos kötés

Tápszakasz ill. megszűnő vez.

- tápszakaszok határvég
- két szigetelő
- biztonsági szúrv
- megszűnő tartóvezeték
- biztonsági kötés

FÉNYVEZETŐSZÁLAS KÁBEL JELMAGYARÁZATA

IDŐKÉS-TARTÓSZERKEZET KAPCSOLAT

Ø12 FA2270M

- A = F 3167/a
- C = F 3167/a

TARTÓSZERKEZET ESZTÉN

- A = F 2167/
- B = F 3167/a
- C = F 3167/a
- KK = F 917
- BK = F 821
- DK = F 837

KÁBEL FELSZERELÉSÉNEK MÓDJA

- K IDŐKÉS
- S KÜLDŐKÖZÖTTI SPIRÁL

B = K 439/a

A TÁVLÁTÁT KORLÁTOZÓ/KÁLYÚ, MOLÁS MÉLY A FÁNYÁRÓL, FELSZERELÉSRŐL ÉSZLELHETŐ SZÍNVÁLTOZÁSOK MÉRTÉKÉTŐL

- A = F 5167/a
- B = F 5167/a
- C = F 5367/a

TARTÓSZERKEZET V. KIHORGONZÓSI MÉRŐSZÁMA A SÍNSZÖGMENTI FELETT

- A
- B
- C

SÍNSZÖGMENTI V. KIHORGONZÓSI MÉRŐSZÁMA A SÍNSZÖGMENTI FELETT

VÉGZÉSES ELEMZÉSZÉS ESZTÉN A TARTÓ FELSŐ SÍKJA,

FÉSZÜLÉSES ELEMZÉSZÉS ESZTÉN A TARTÓ FELSŐ FIÁKJA

KÉSZÜLŐSÉ SZERELÉSRŐL

- K = KÖTÖZÉSSEL TARTOZÉKMÉ
- T = TAPLÁLÓ KÁBEL TARTÓSZÁMÚ

- DN40/60 FÉNYVEZETŐ KÁBEL
- KÁBEL MAGNÁLIS BEÜLŐSÍA AZ ÖSZLOP-KÖTÉSEN C1-C + PÓTTÁJÉK ESZTÉN
- KÁBEL ÖSMÉRŐ FELÜLÖSÍTÉSE
- KIHORGONZÓSI, KÖTŐ, TAPLÁLÓK KÁBEL
- KIHORGONZÓSI TAPLÁLÓK KÁBELJ
- KIHORGONZÓSI "N-BC" JELLŐSÍGÚ, TAPLÁLÓ KÁBEL

VES-AJK 21 KÁBEL AZONOSÍTÓJ JELE

Sínes nógt

Tervező:

CATAL MÉRNÖKI BETÉTI TÁRSASÁG
1027 Budapest, Kis Rókus u. 21-25.

Megrendelő:

MÁV MAGYAR ÁLLAMVASUTAK ZRT.
BERUHÁZÁSI LEBONYOLÍTÓ IGAZGATÓSÁG
1087 Budapest, Könyves Kálmán krt. 54-60.

Tervezett vasútvonal megnevezése:

Felsőcsatári tervezés 20. sz. vv. Veszprém-Herend és Szentgál - Városi-Kisbíró közötti

Szakág: **VILLAMOS FELSŐVEZETÉK** Fokozat: **KIVITELI TERV**

Fejezet megnevezése:

Veszprém - Herend vasútszakasz 562-567 szelvény Kiviteli terv I. Berétási munkák

Tervező:	KÉV	Munkaszám:		Méretarány:	Rajzméret:	Dátum:
Vezető tervező:	KÉV		203/2017	M=1:1000	A/4-es	Budapest, 2017. 09. 15.
Tervezői jogosultság:	KÉV	Rajzszám:	04-VE-HE-FES/5-00			
Épület típus:						