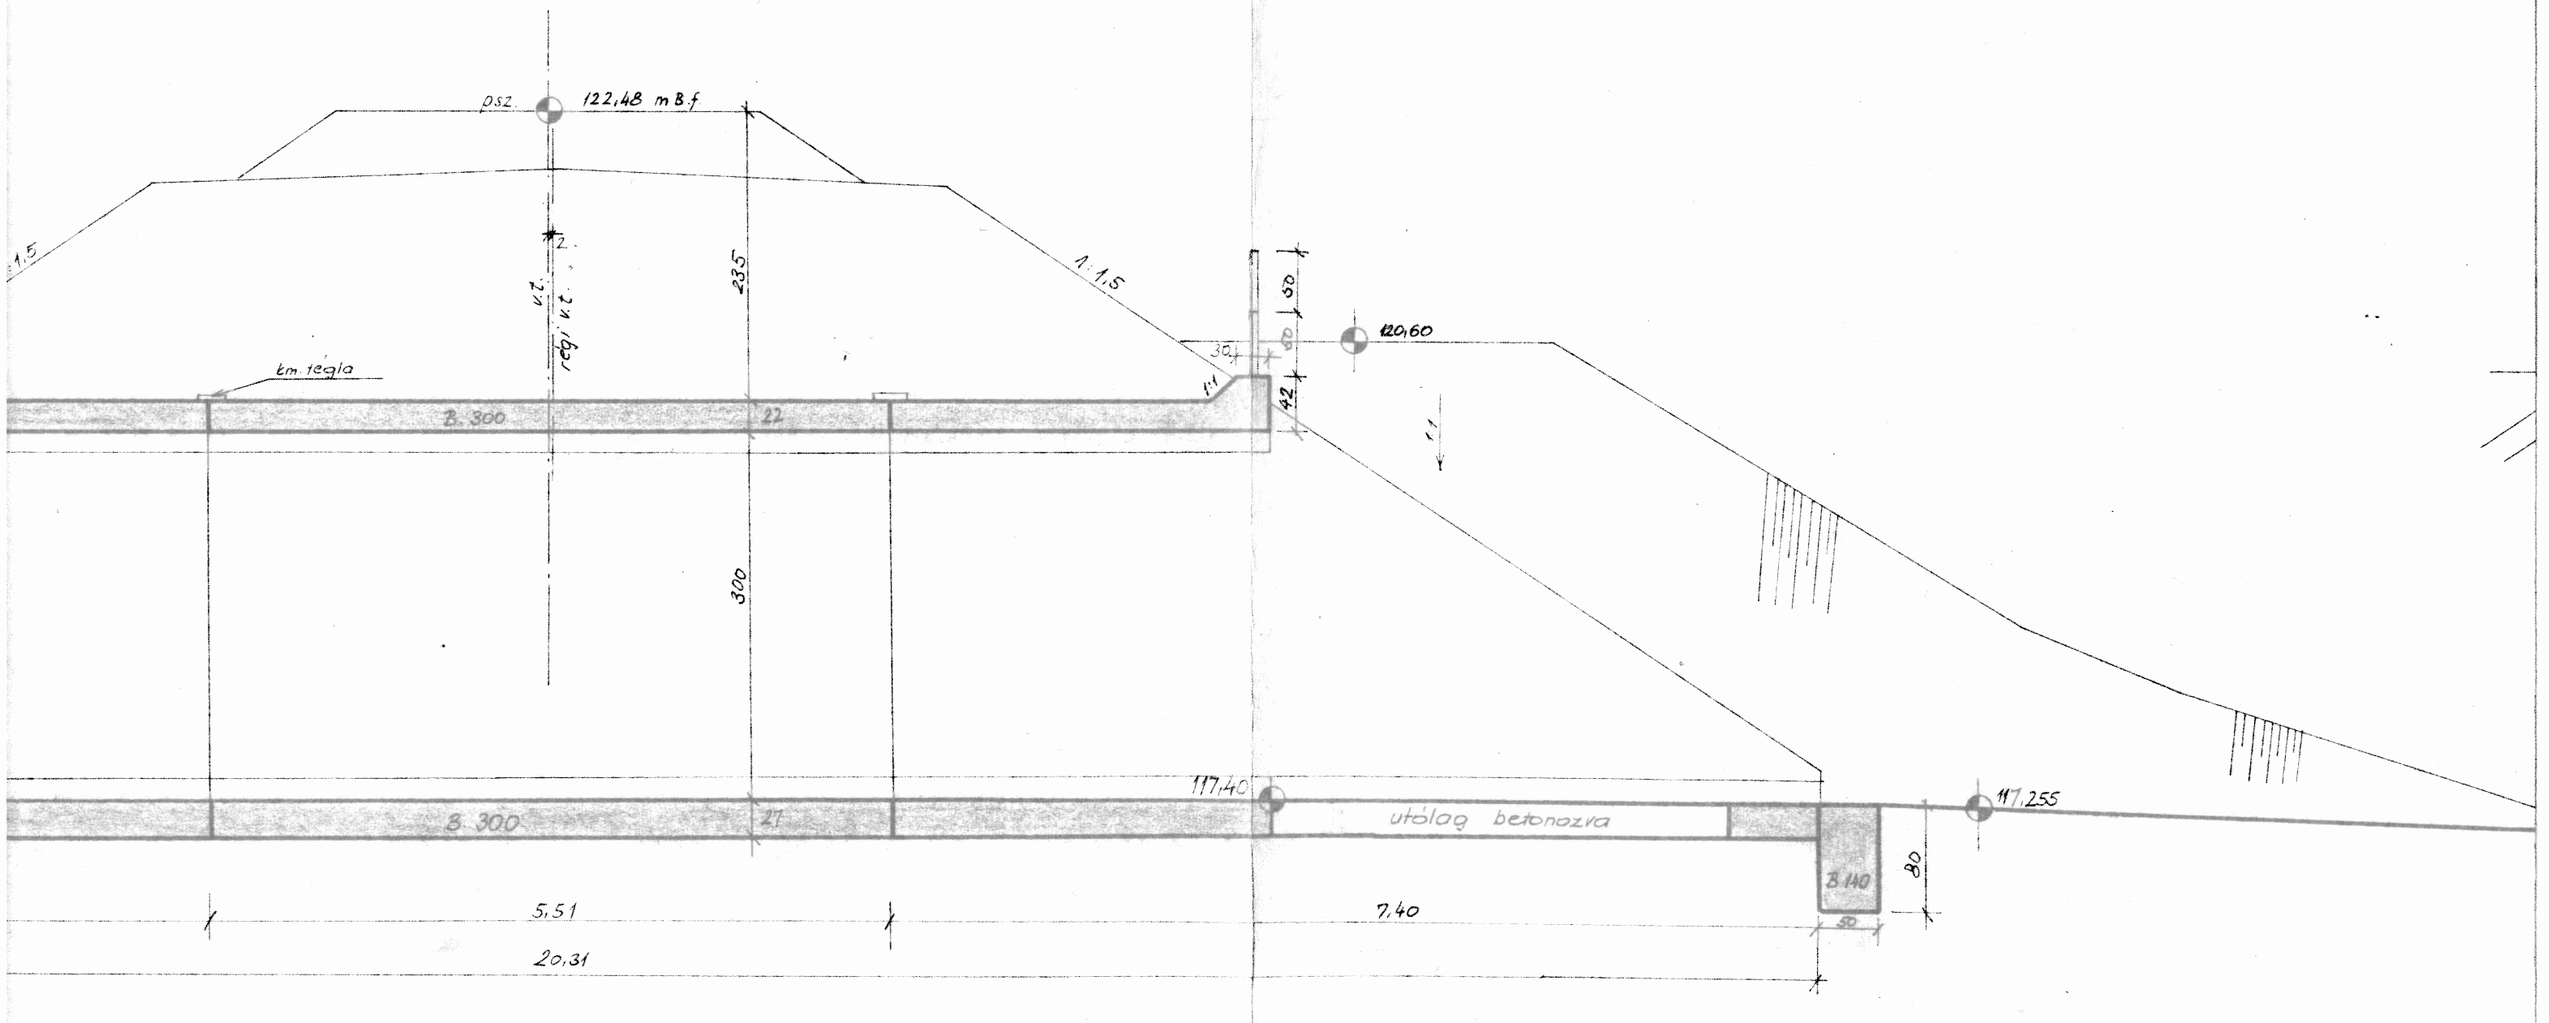Keresztmetszet 1:50