					Boltozott híd
	számla	116.1	**Magyar Államvasutak Műtárgyak nyilvántartása**	Hossz-szelv. szám	407

Igazgatóság: Pécs Osztálymérnökség: Pécs - Bátaszéki

Vasútvonal megnevezése: Villány - Mohács

Vasútvonal tulajdonosa (érdekeltsége): MÁV

A műtárgy: 154+20.00 szelvénynél Németbóly - Horvát szentmárton állomások között van

A műtárgy neve:

A vágányok száma: 1 | A hídtengely és az áthidalt vízfolyás (út stb.) tengelye által bezárt szög: 90°

Különleges helyi viszonyok:

A pálya irány- és esésviszonyai: esik/emelkedik 5‰ ‰ | R = m

A nyílás nagysága a falazatok között	azokra merőlegesen a pálya tengelyében mérve	3.50

Épült: 1858 évben	Állapota: 70% avult	
A műtárgy anyaga:	alap	terméskő
	felmenő falak	tégla
	boltív	-"-

Alapozás módja: sikalapozás | Szigetelés módja: egyszerű bitumen

Korlát van/nincs | A műtárgy teherbírása: terhelés

Létesítési költsége Ft | Jelenlegi értéke évben

Boltozat hossza: 11.20 | Extrados feletti feltöltés magassága: 5.05

: | Felépítmény rendszere: „C"

Egyéb műszaki adatok:

4. számú minta.

Vázlatrajz

nézet, alaprajz, keresztmetszet, mederszelvényvázlat, fixpontok

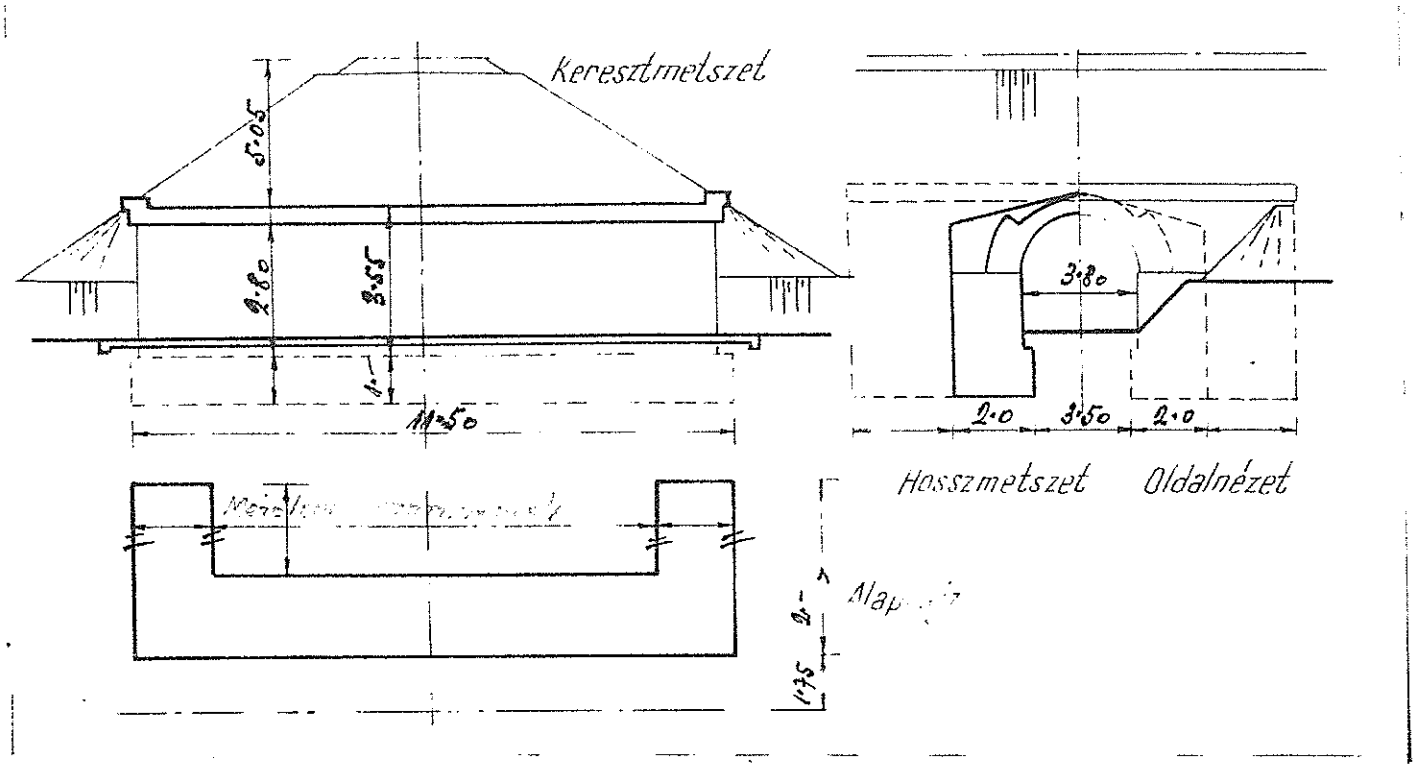

..... sorszám	**Értékváltozás**				116.1 számlaszám
Kelet	Ügyirat száma	Tárgy	Érték- szaporulat	Érték- csökkenés	Jegyzet

Év XII. 31.	Értékszaporulat Ft	Értékcsökkenés Ft	Évi zárlati érték Ft	Avulás %	Leírás összege Ft	Jegyzet

Városi nyomda, Debrecen. 1949—1293.