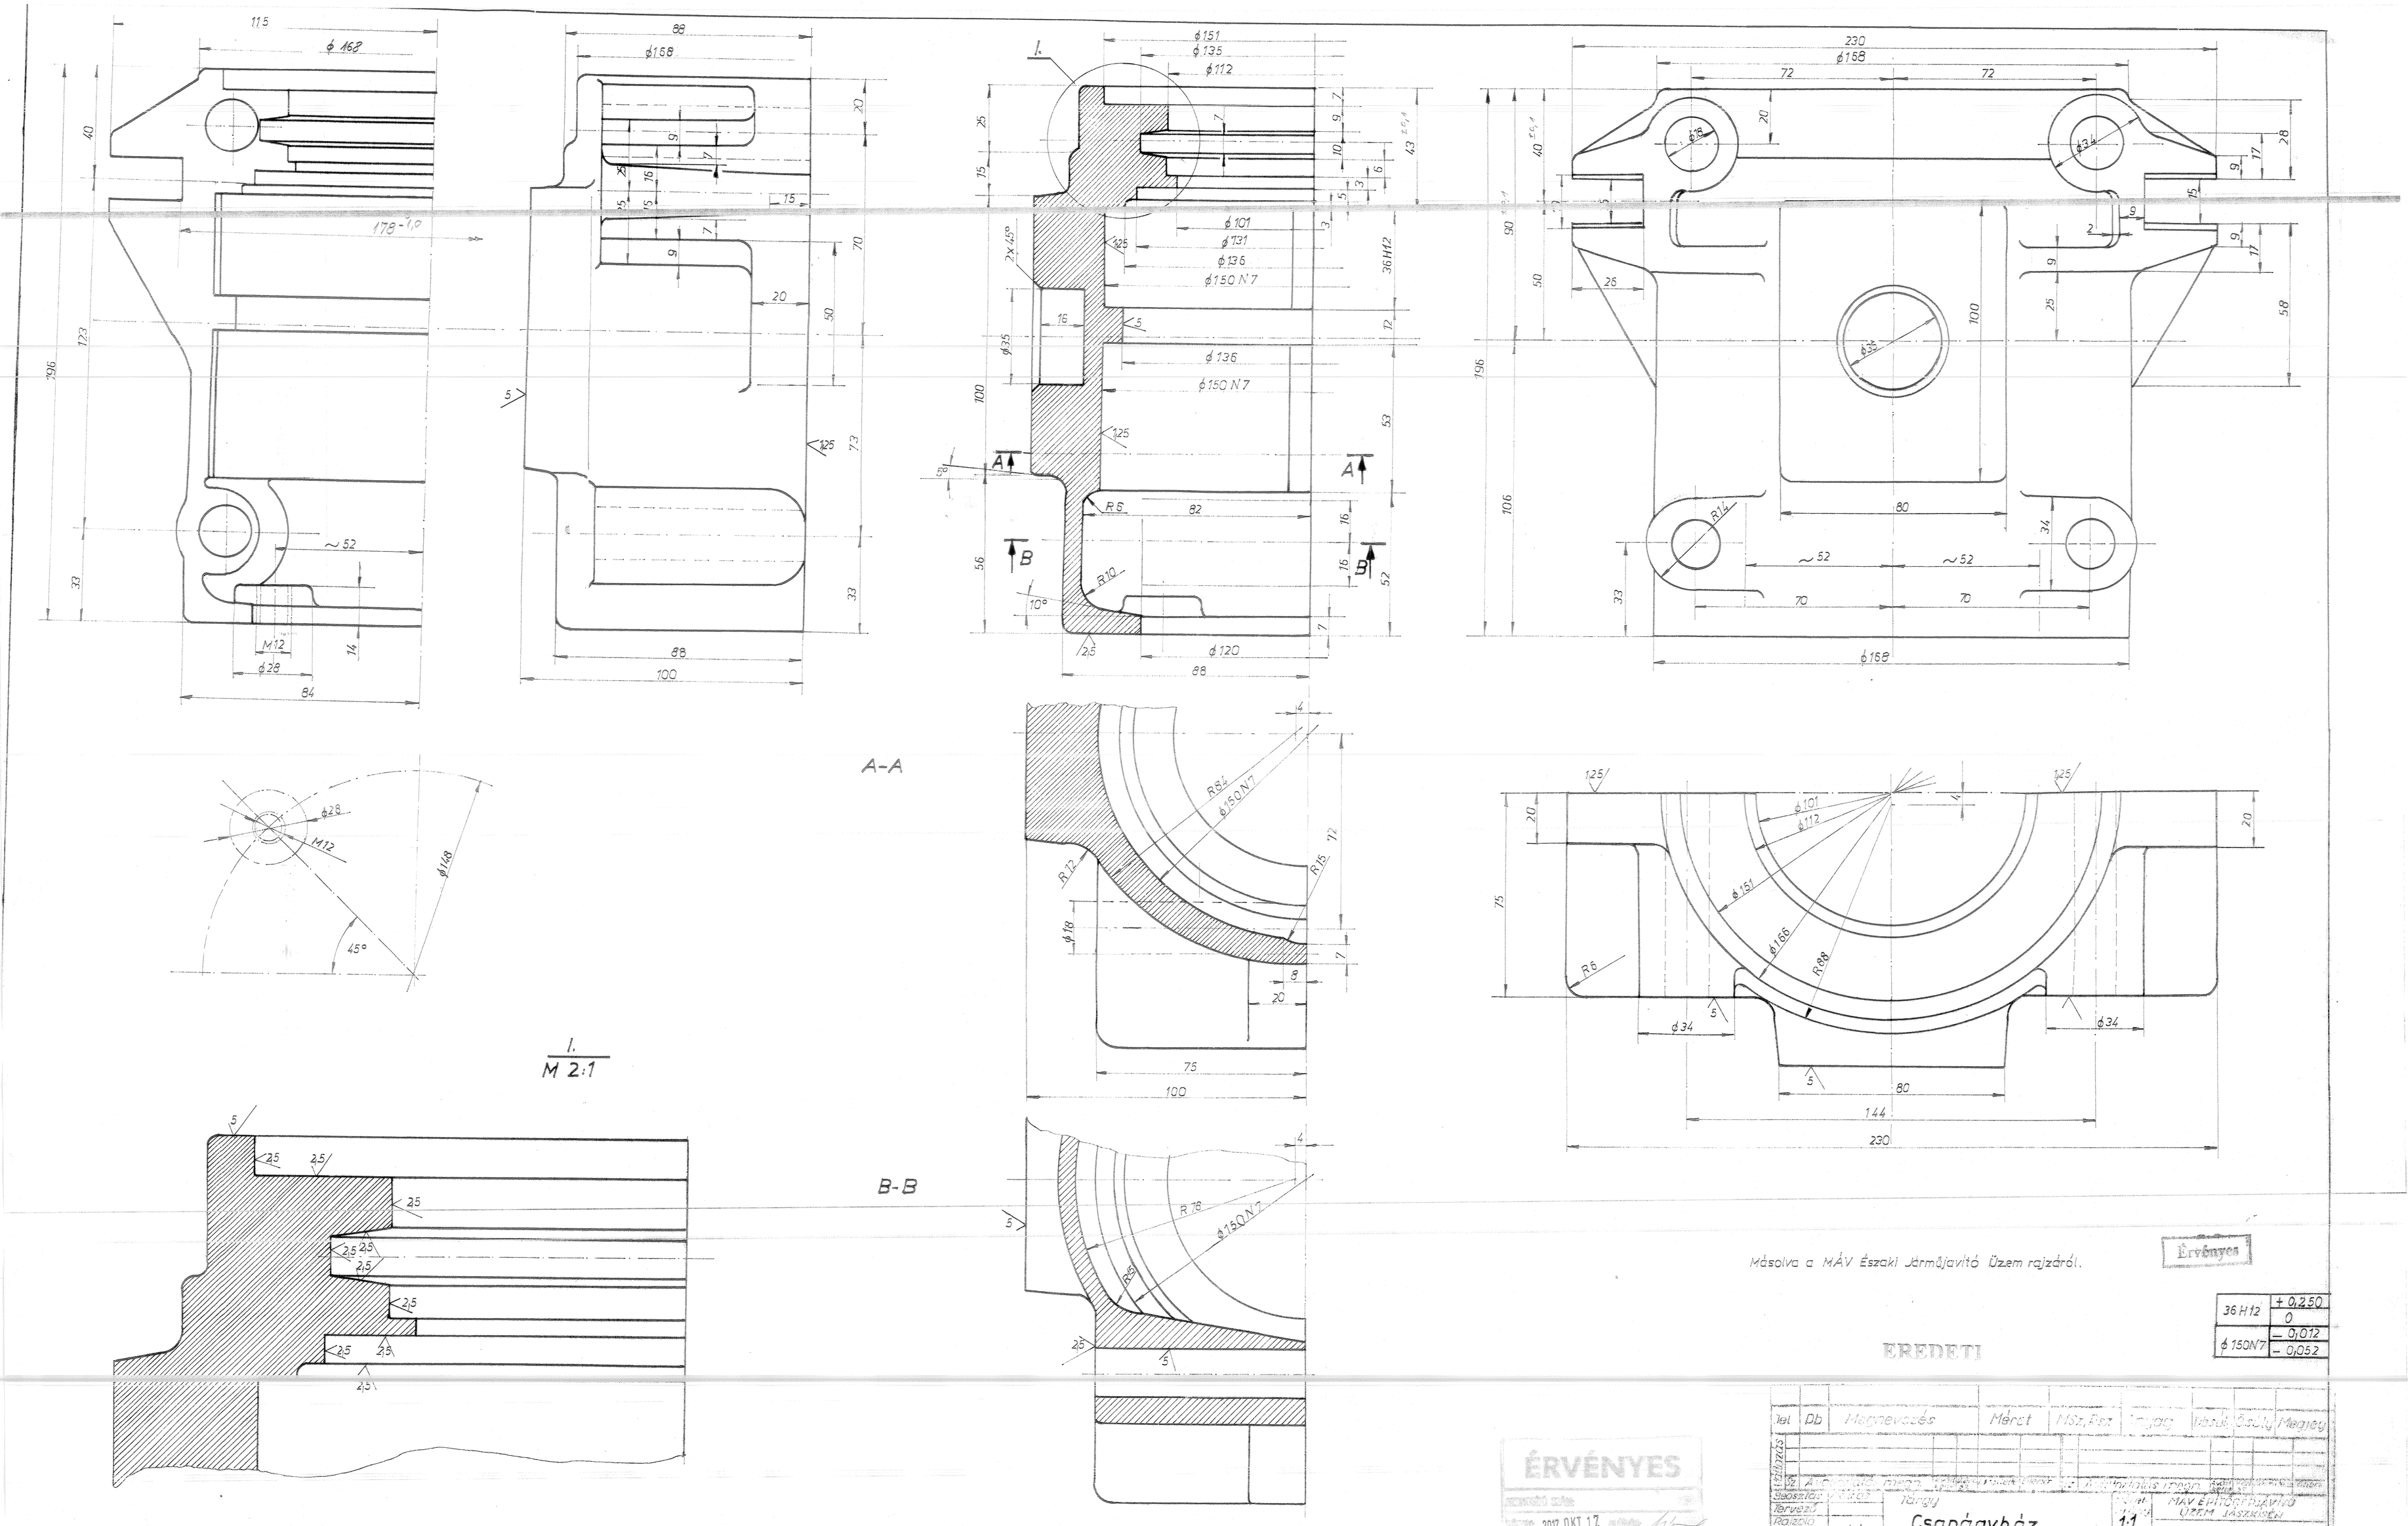
A-A
B-B
I.
M 2:1
Másolva a MÁV Északi Járműjavító Üzem rajzáról.
Érvényes
36 H12 + 0,250 0
ϕ 150 N7 − 0,012 − 0,052
EREDETI
ÉRVÉNYES
2017 OKT 17.
Tárgy
Csapágyház felsőrész
Anyag
Öv.25
1:1
MÁV ÉPÍTŐRÉSZJÁVÍTÓ ÜZEM JÁSZKISER
Rajzszám/és módosítási jelek
C 914/a