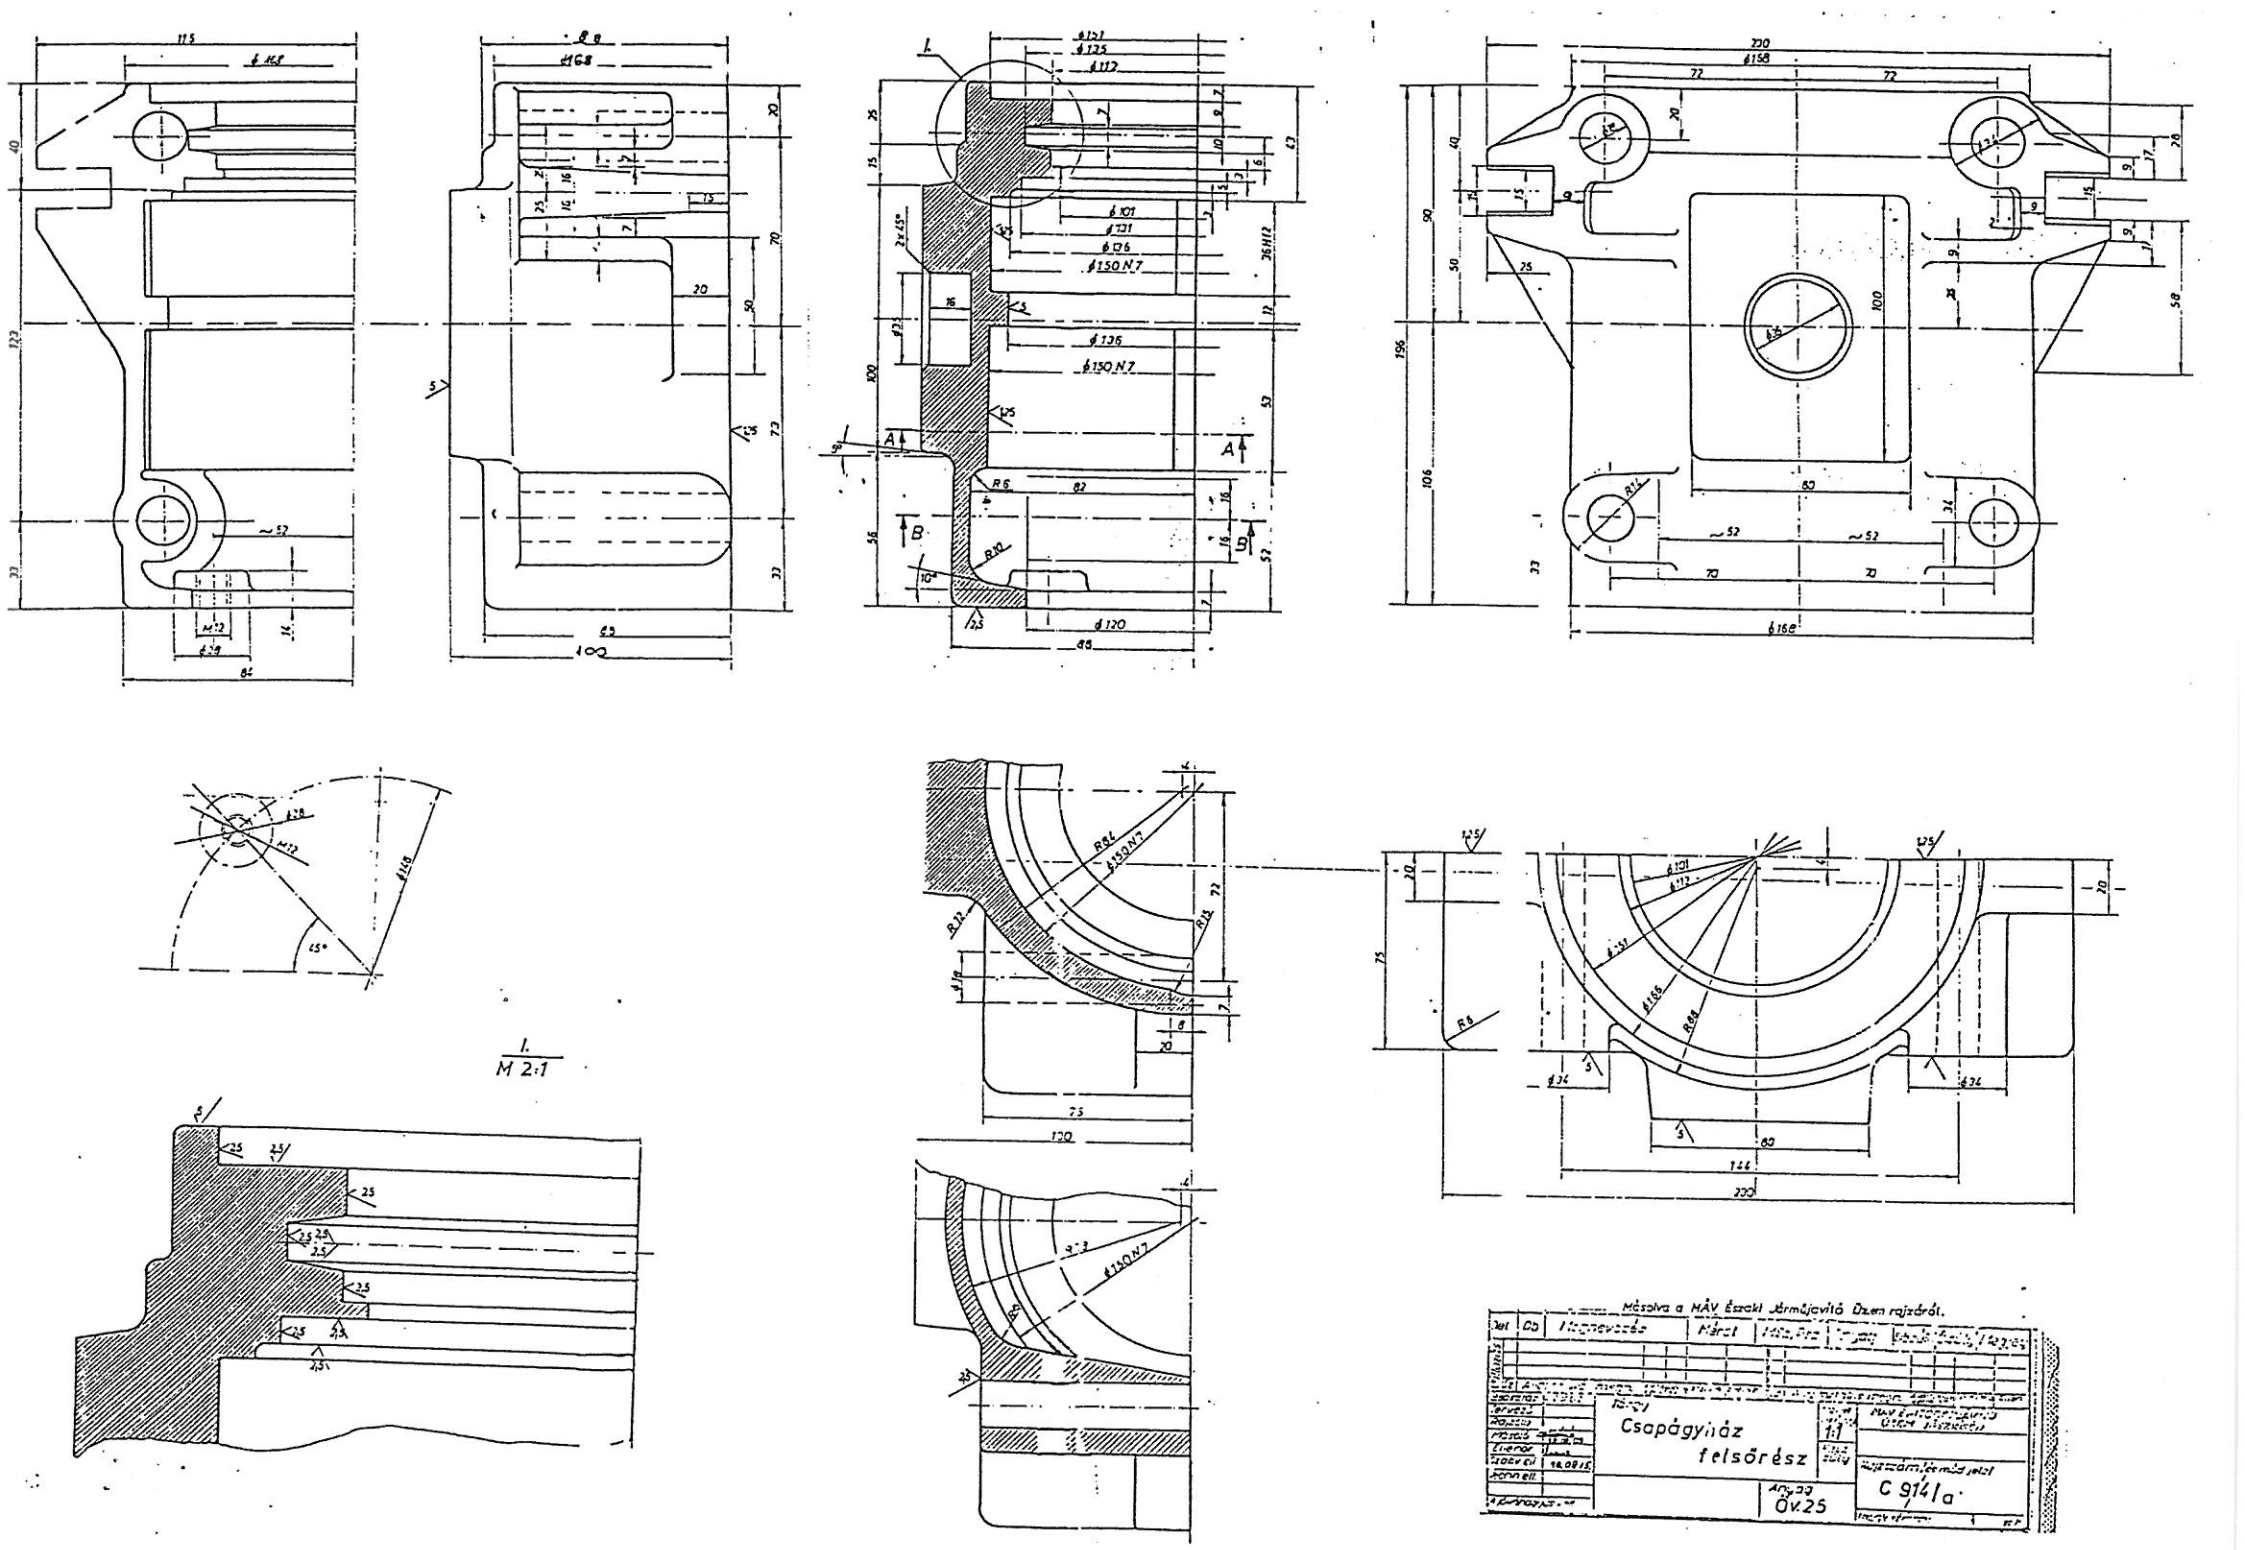

Másolva a MÁV Északi Járműjavító Üzem rajzáról.
Csapágyház
felsőrész
1:1
Anyag
Öv.25
C 914/a