


JELMAGYARÁZAT

meglévő	bontandó	tervezett	
			vízvezeték
			szennyvíz vezeték
			szennyvíznyomó vezeték
			vízüzemű védőcső
			csopadék csatorna
			középnymomú gázvezeték
			nagyközépnymomú gázvezeték
			132kV-os légvezeték
			400kV-os légvezeték
			22kV-os légvezeték
			0,4kV-os szigetelt légvezeték
			0,4kV-os szabad légvezeték
			0,4kV-os kábel
			közvilágítási kábel
			térvilágítás, külső energioellátás
			távvezetési optikai kábel
			távvezetési alépítmény
			távvezetési földkábel
			távvezetési légkábel
			zajvédőfal
			MÁV biztosítóberendezési energiakábel
			MÁV vonalkábel
			MÁV vonalkábel és biztosítóberendezési energiakábel
			MÁV optikai földkábel
			MÁV alépítmény

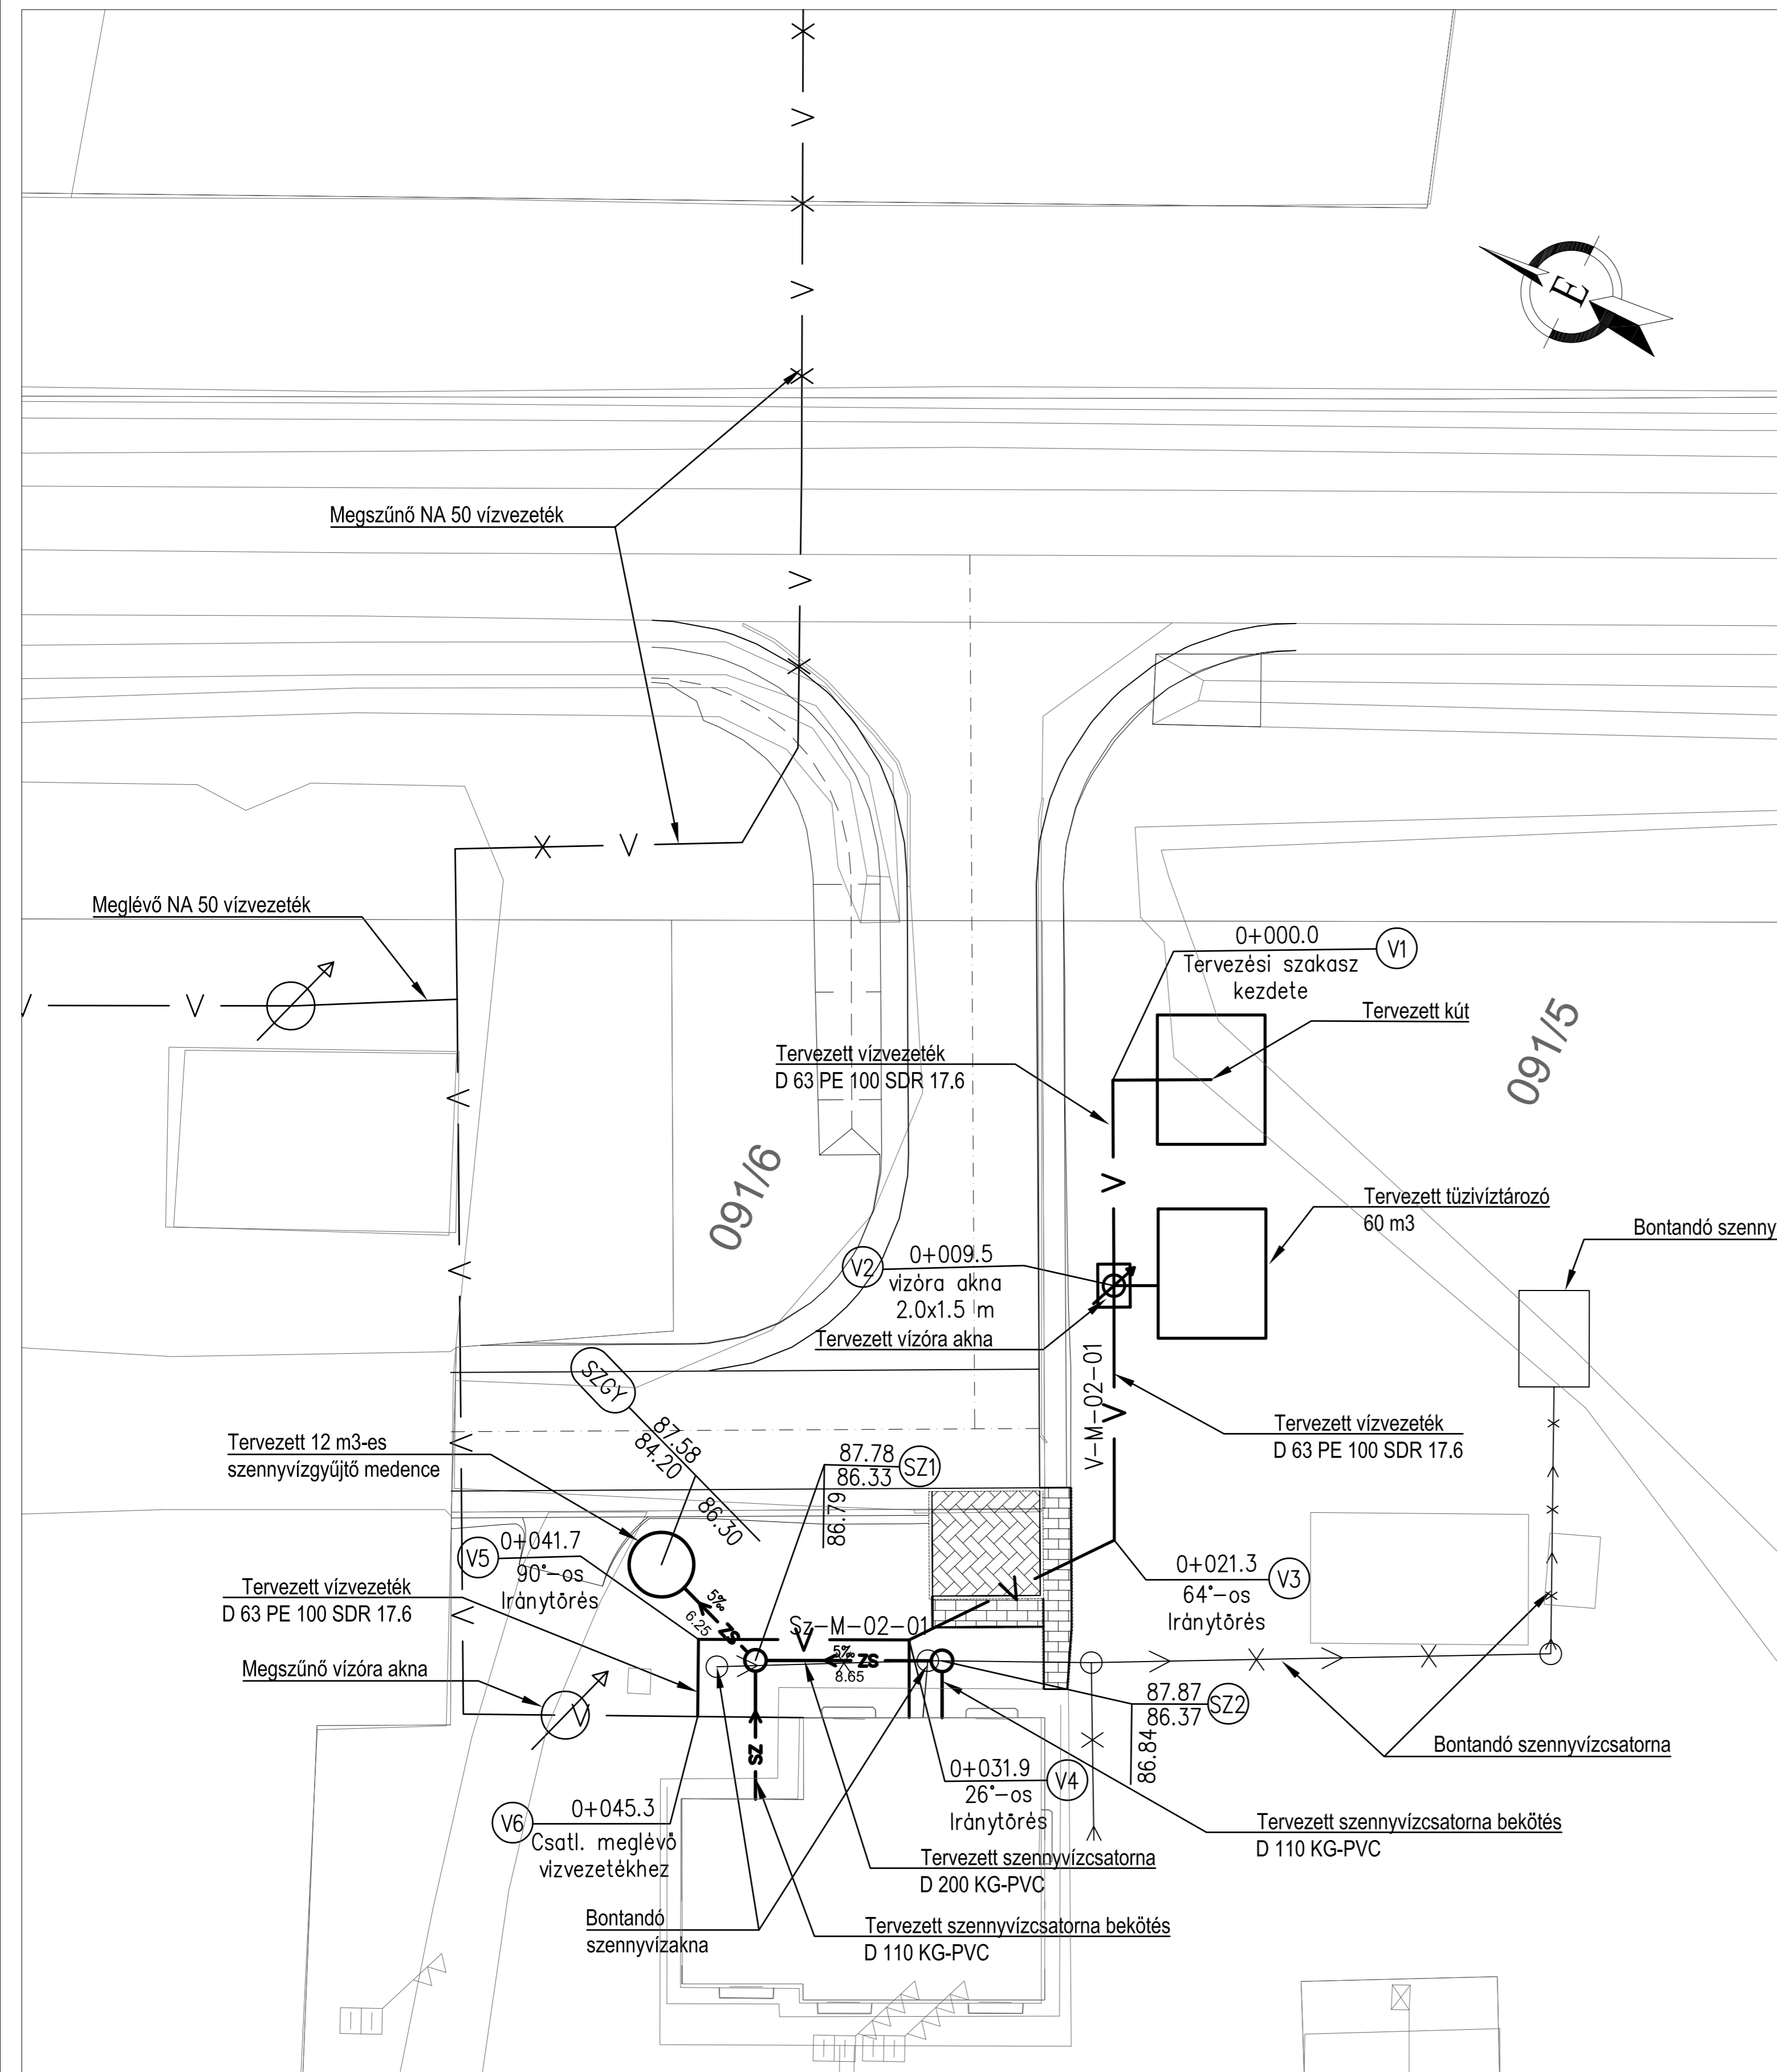

Megrendelő:	NIF NEMZETI INFRASTRUKTÚRA FEJLESZTŐ ZRT. NEMZETI INFRASTRUKTÚRA FEJLESZTŐ ZRT. 1134 Budapest, Váci út 45., Tel: 436-8100	
Tervező:	BÉKÉSCSABA-LÖKÖSHÁZA KONZORCIUM 	
Ügyvezető:	Szálgyi András	Brety Gyula
Kiadás	Dátum	Megjegyzés
5.		
4.		
3.		
2.	2017. szeptember	Második kiadás - Módosítás a kút tervezése miatt
1.	2017. május	Első kiadás
Projekt megnevezése:	Békéscsaba (kiz.) - Lökösháza (oh.) országos közforgalmú vasútvonalszakasz meglévő engedélyezési terveinek felülvizsgálata és új engedélyezési terveinek elkészítése, továbbá kiviteli tervek és tenderdokumentáció elkészítése	
Tervfázis:	Víz jogi létesítési engedélyezési terv	Tervfázis jele: G
Vonalszakasz:	SZABADKÍGYÓS állomás (920+00 - 945+00 hm)	Szakasz száma: 02
Szakági generál- és szakasztervező:	 ÜT-, VASÚTTERVEZŐ Zrt. 1117 Budapest, Dombóvári út 17-19. tel: (1) 371-4000, fax: (1) 206-3914 e-mail: uvaterv@uvaterv.hu	
Projektvezető:	Vizeletti Ferenc	Brety Gyula
Szaktervező:	 ÜT-, VASÚTTERVEZŐ Zrt. 1117 Budapest, Dombóvári út 17-19. tel: (1) 371-4000, fax: (1) 206-3914 e-mail: uvaterv@uvaterv.hu	Tervszám: 52.352
Szakág:	G4 - Vízellátás, csatornázás	Szakági kód
Tervezés tárgya:		G401
Részfeladat:	Helyszínrajz Szabadkigyós állomás	Rajzszám: G02_G401_nr0401-v01
		Fájlnév: G02_G401_HE_kül.dwg
		Méretarány: 1:200
Tervező:	Stromméné Halák Judit 01-10412/VZ-TEL Szanyi Sándor	Feladós tervező: Farkasné Görbicz Judit 01-2121/VZ-TEL
		Ellenőrző: John Rudolf 01-2299/VZ-TEL
Ez a terv a BÉKÉSCSABA-LÖKÖSHÁZA KONZORCIUM szellemi terméke, amelynek védelmét jogszabály biztosítja. A digitális változat a Tervező(k) által aláírt papíralapú tervdokumentáció tervazonos másolata.		