
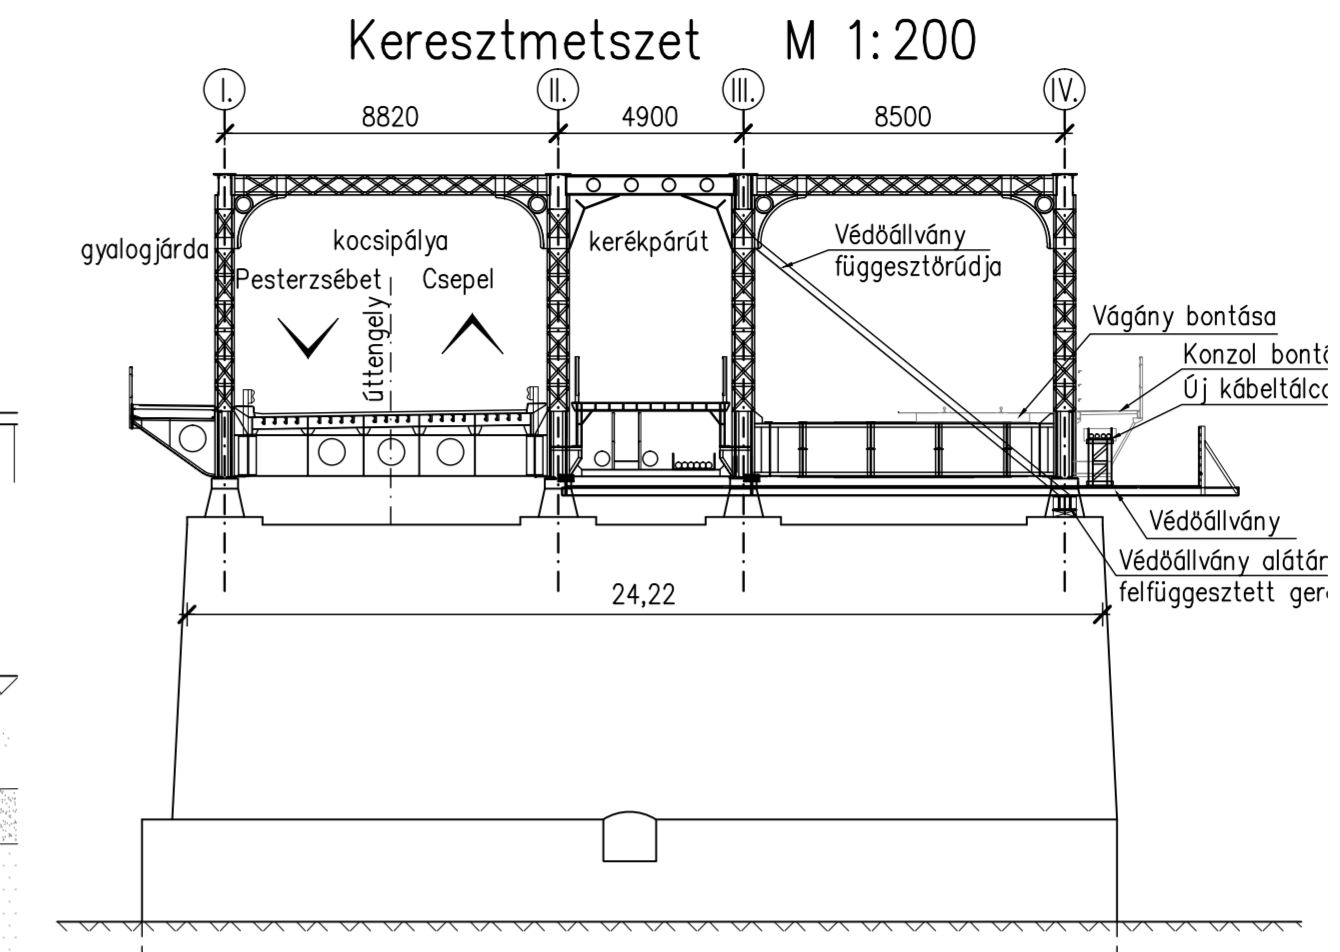


1. FÁZIS
IV. FŐTARTÓ KONZOLÁN LÉVŐ KÖZMŰVEK ÁTHELYEZÉSE
JÁRDÁKONZOL BONTÁSA, VÁGÁNY BONTÁSA



HOSSZMETSZET M 1:200

MEDERHÍD – BONTÁSI FÁZISOK



OLDALNÉZET M 1:200

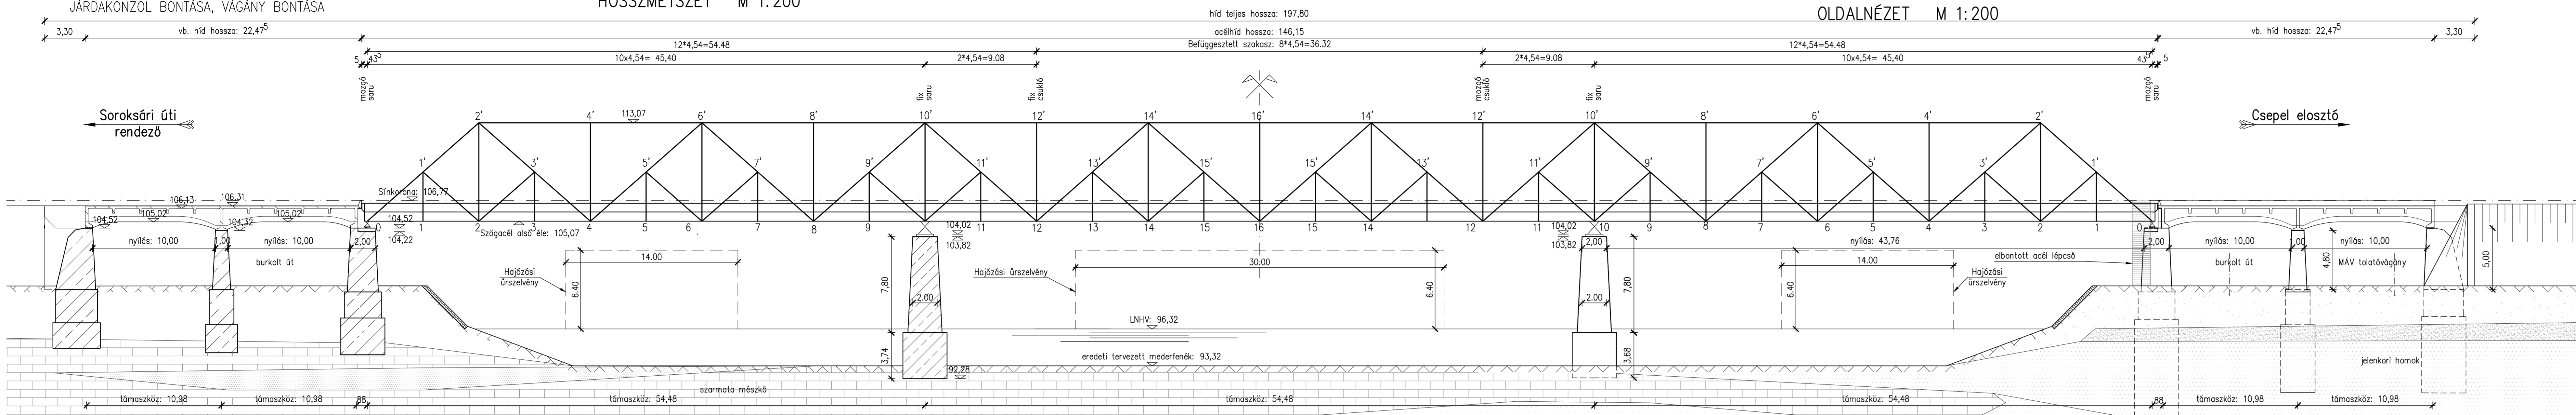

2. FÁZIS
BEFÜGGESZTETT ACÉL FELSZERKEZET ELBONTÁSA.
A 14 ÉS 14' CSOMÓPONTOKBAN LÉVŐ KERESZTKÖTÉSEKET CSAK AKKOR SZABAD ELVÁGNI, HA A SZERKEZETET DARU TARTJA.

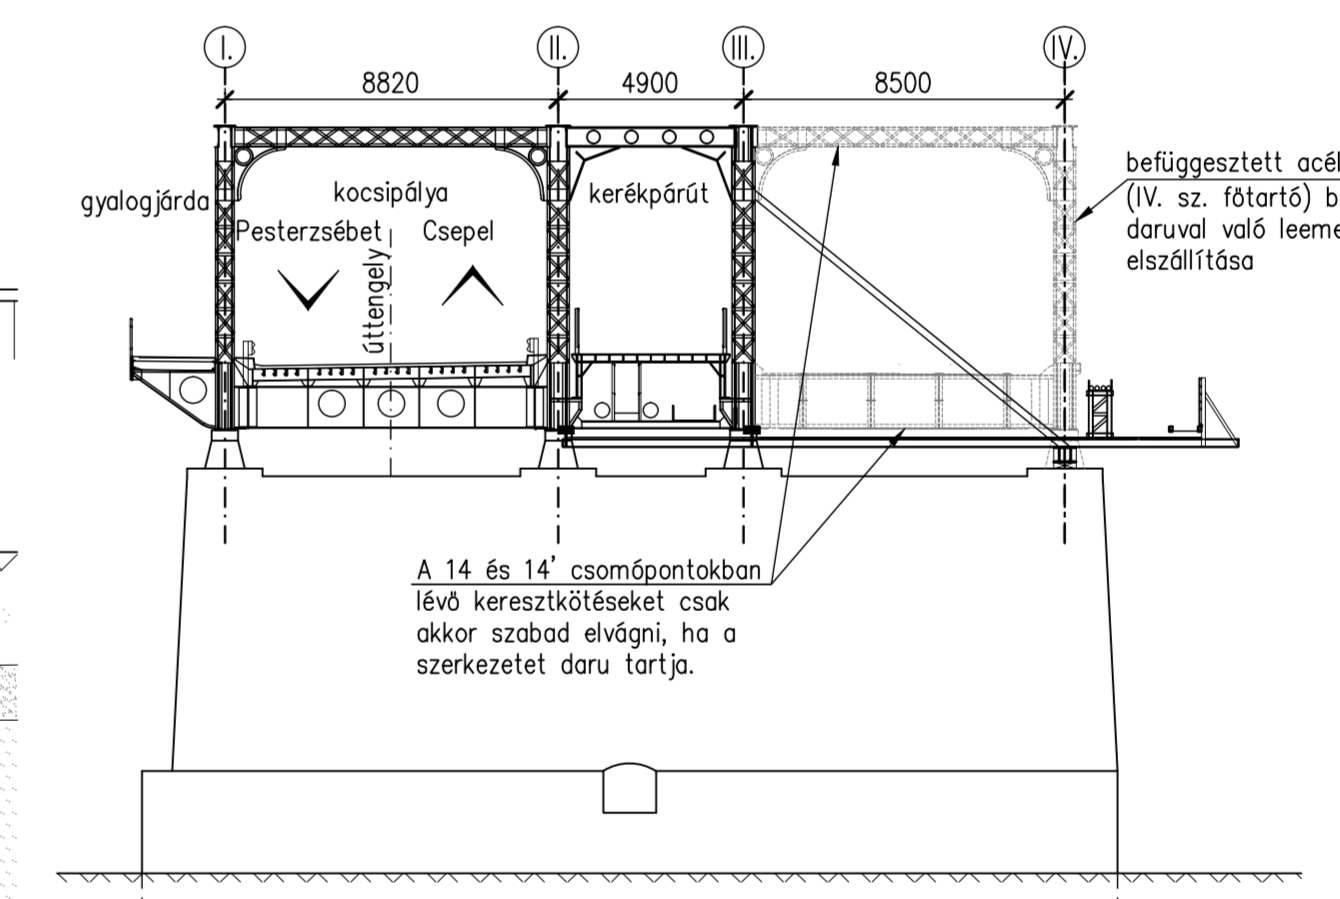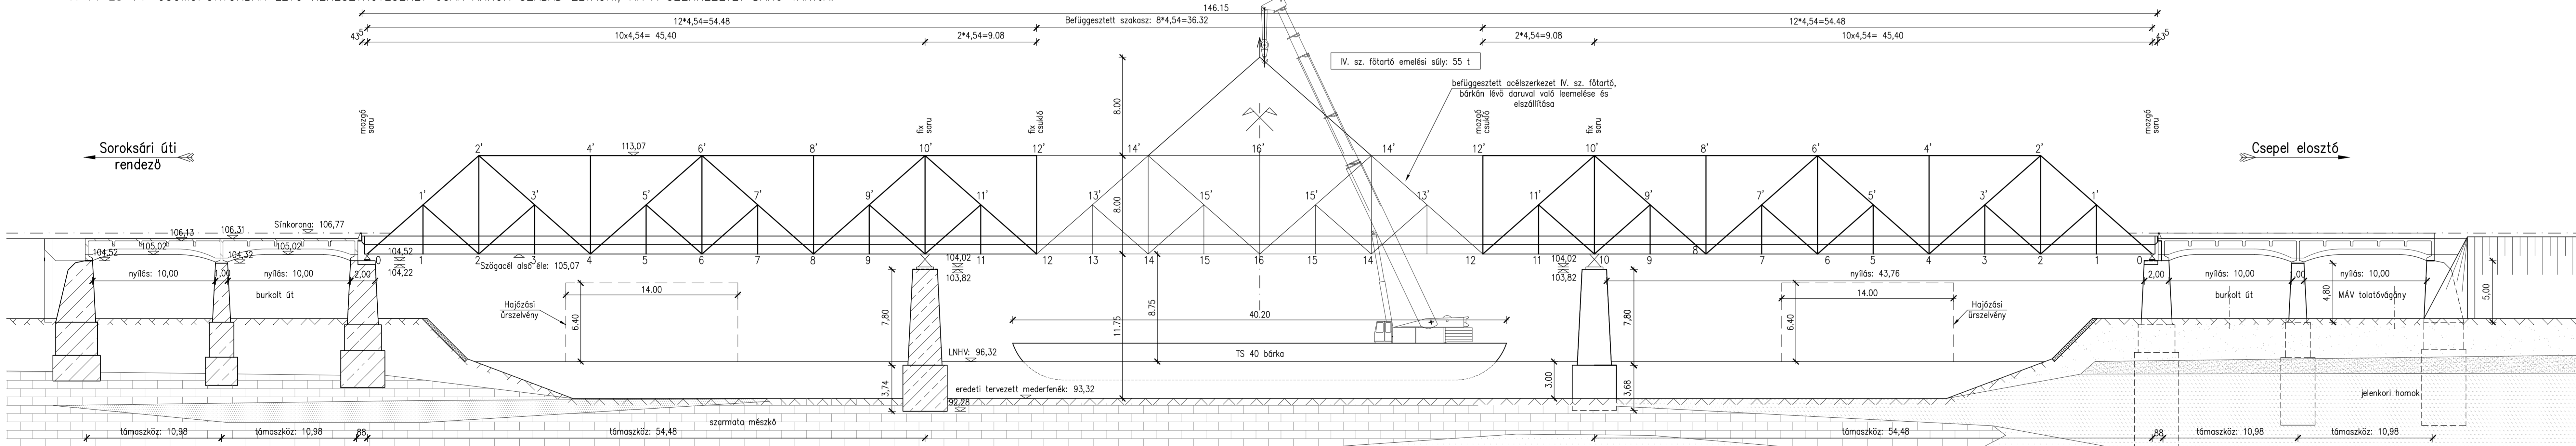

3. FÁZIS
CŐLÖPJÁRMOK ÉPÍTÉSE, ACÉLSZERKEZET ELBONTÁSA KÖZBENSŐ TÁMASZ FELETT RÁCSRUDANKÉNT

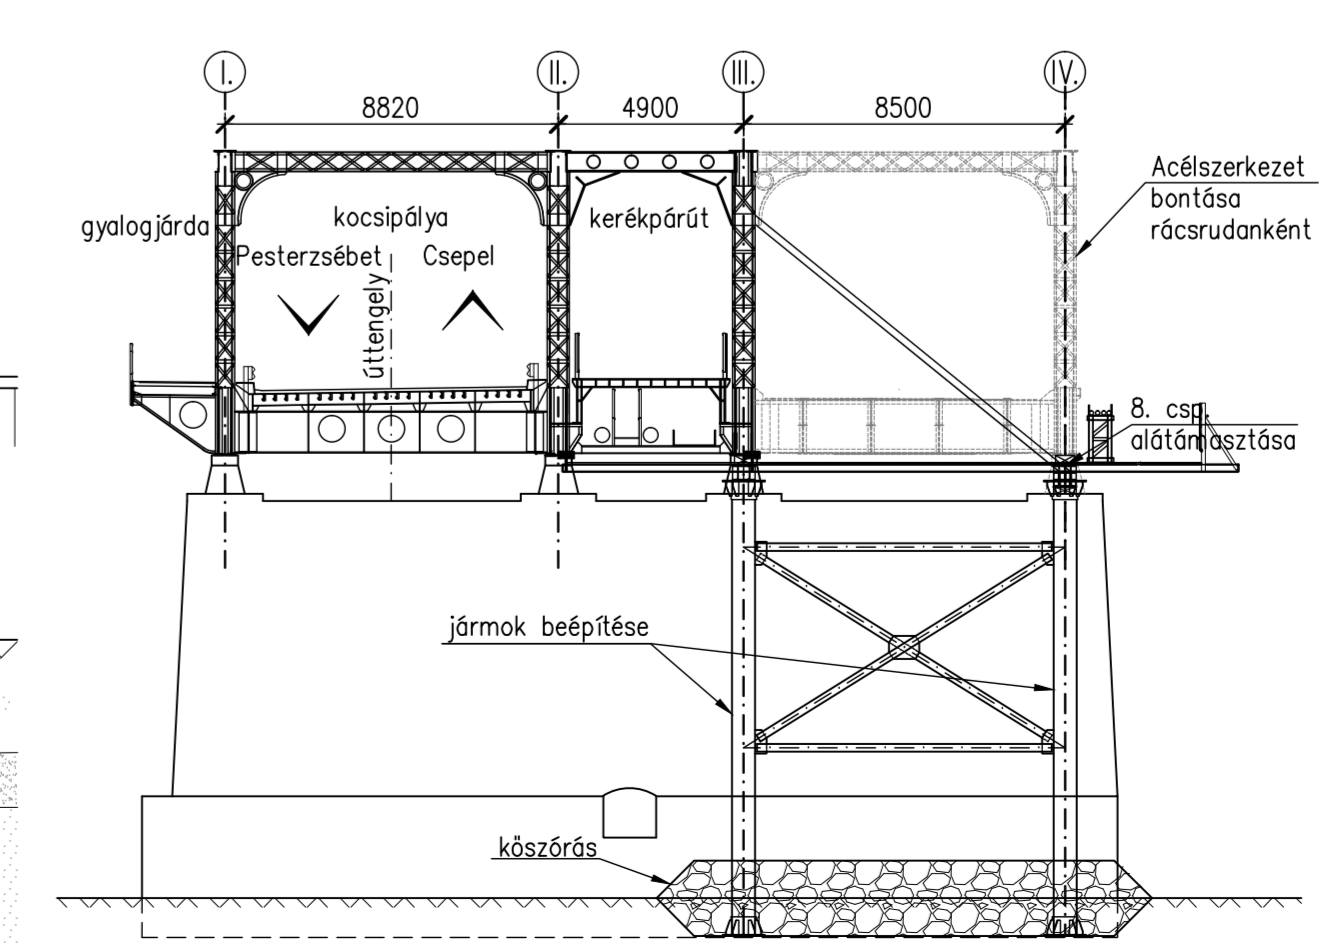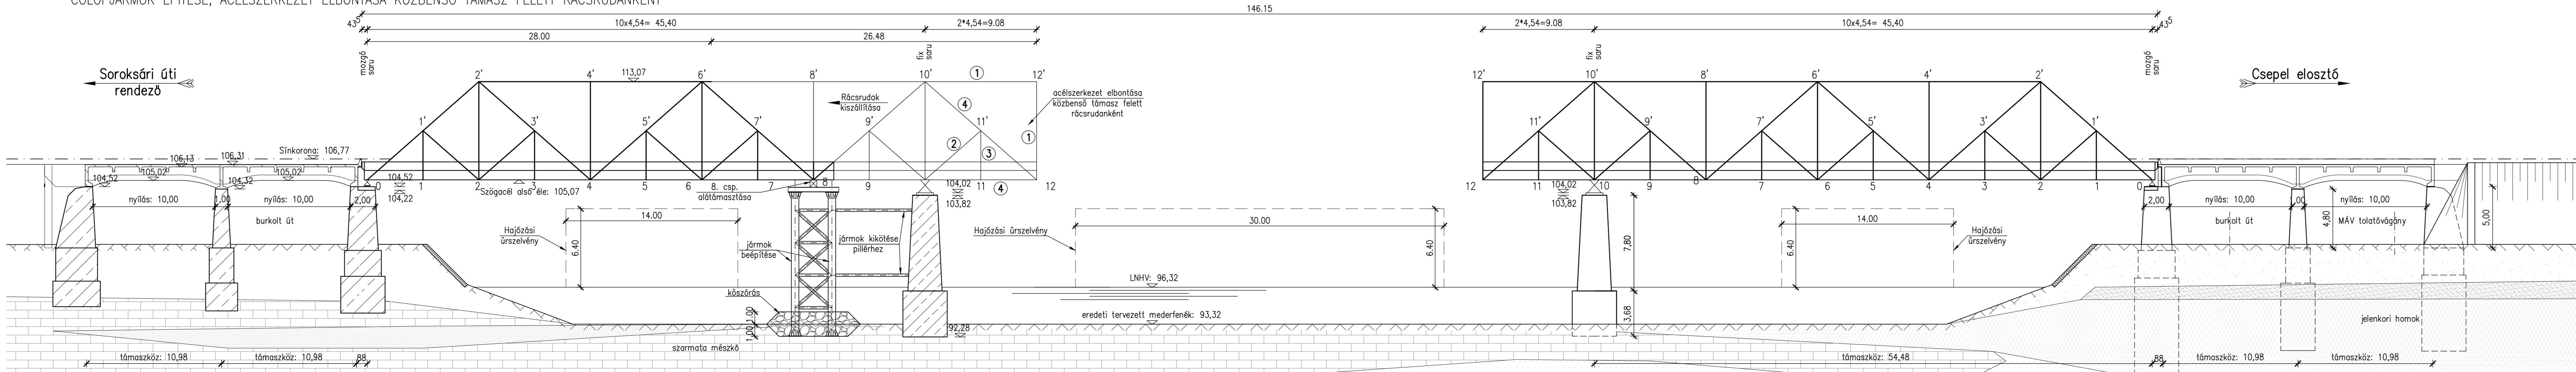

BP. SOROKSÁRI ÚT - CSEPEL, SZABADKIKÖTŐ VONTATÓVÁGÁNY
MÁV ZRT. VASÚTI HIDAK ÁLLAGMEGÓVÁSA - TERVEZÉS
KIVITELI TERV

MÁV MAGYAR ÁLLAMVASUTAK ZRT.
1087 Budapest, Kónya Kálmán krt. 54-60.
MÁV Zrt. Bp. Soroksári út - Csepel, Szabadkikötő vontatóvágány 15+96 sz-ben lévő 2 * 10,98 m támaszközi vasbeton lemezhid + 45,40 m + 54,45 m + 45,40 m támaszközi alsópályás rácsos vasúti acélhid + 2 * 10,98 m támaszközi vasbeton lemezhid
vágány sebesség ívv. lejtés ker. szög
I. vágány: 80 km/h egyenes em. 4,3 ‰ - es. 5,1 ‰ 90°

Nyomtáv: 1435 mm
Áthidaló akadály; Ráckevei- (Soroksári-) Duna
Teherbírási: a MÁV Zrt. H.1.2. / 2006. utasítás szerinti "U" jelű teher
Jóváhagyási záradék:

Módosítás	Dátum	Módosítás tartalma	Tervező	Ellenőrző	Jóváhagyó
<p>Generáltervezés: FŐMTERV FŐVÁROSI MÉRNÖKI TERVEZŐ ZRT. 1051 Budapest, Lánchíd u. 37., 0753, Pf. 104. Tel: 365 9800 Fax: 365 9801 E-mail: fmv@fomterv.hu</p> <p>Szaktervezés: MSC MÉRNÖKI TERVEZŐ ÉS TANÁCSADÓ KFT. 1138 Budapest, Fő út 10/A. Tel: 251 3229 Fax: 251 3225 E-mail: msc@msc.hu</p>					
<p>Szakfeladat: AKMI ÁLTALÁNOS KULTÚRMÉRNÖKI IRODA SZOLGÁLTATÓ KFT. 1027 Budapest, Tölgyfa u. 28.</p>					
Ügyvezető:	Remeczki Ferenc	Tervező:	Zsolt György	Ellenőrző:	Balogh András
Főcím:	MÁV ZRT. VASÚTI HIDAK ÁLLAGMEGÓVÁSA - TERVEZÉS				
Szakterület:	TECHNOLÓGIAI TERVEZÉS - BONTÁS				
Rajzszám:	15+96 szelv. Gubacsi Dunaág-híd acélszerkezet megerősítése, átépítése, teljes felújítás B II. ütem: IV. főtartó bontása 1.				
Dátum:	2012. április 31.11.137				
Méretarány:	1:200				
Rajzterület:	0,87 m²				
Rajzszám:	04.				