







4. FÁZIS
ACÉLSZERKEZET ELBONTÁSA SZÉLSŐ
TÁMASZKÖZBEN PARTRÓL BÁRKÁRA DARUZVA

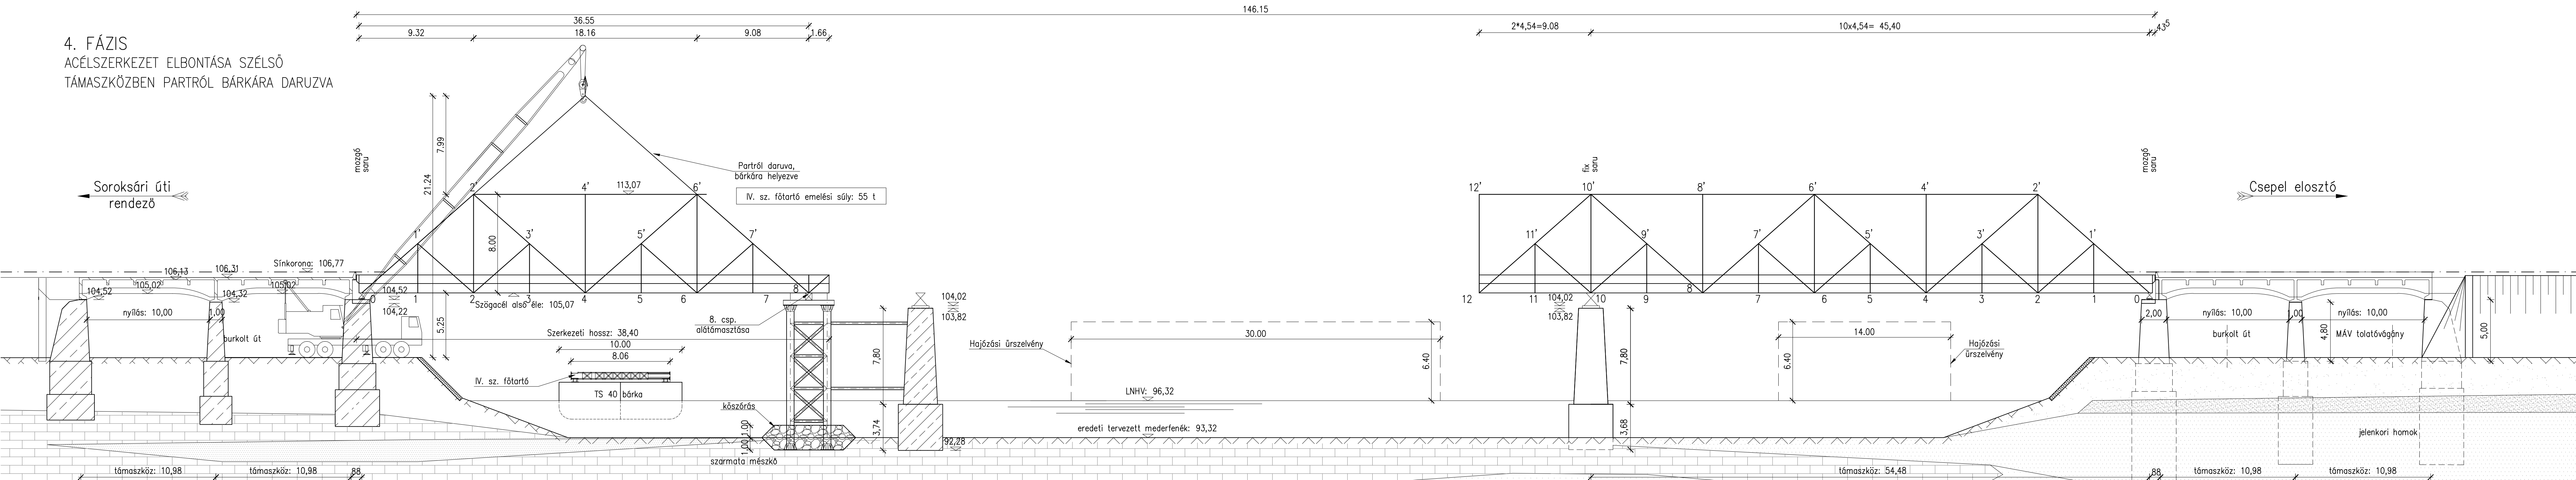

5. FÁZIS
ACÉLSZERKEZET ELBONTÁSA KÖZBENSŐ TÁMASZ FELETT RÁCSRUDANKÉNT

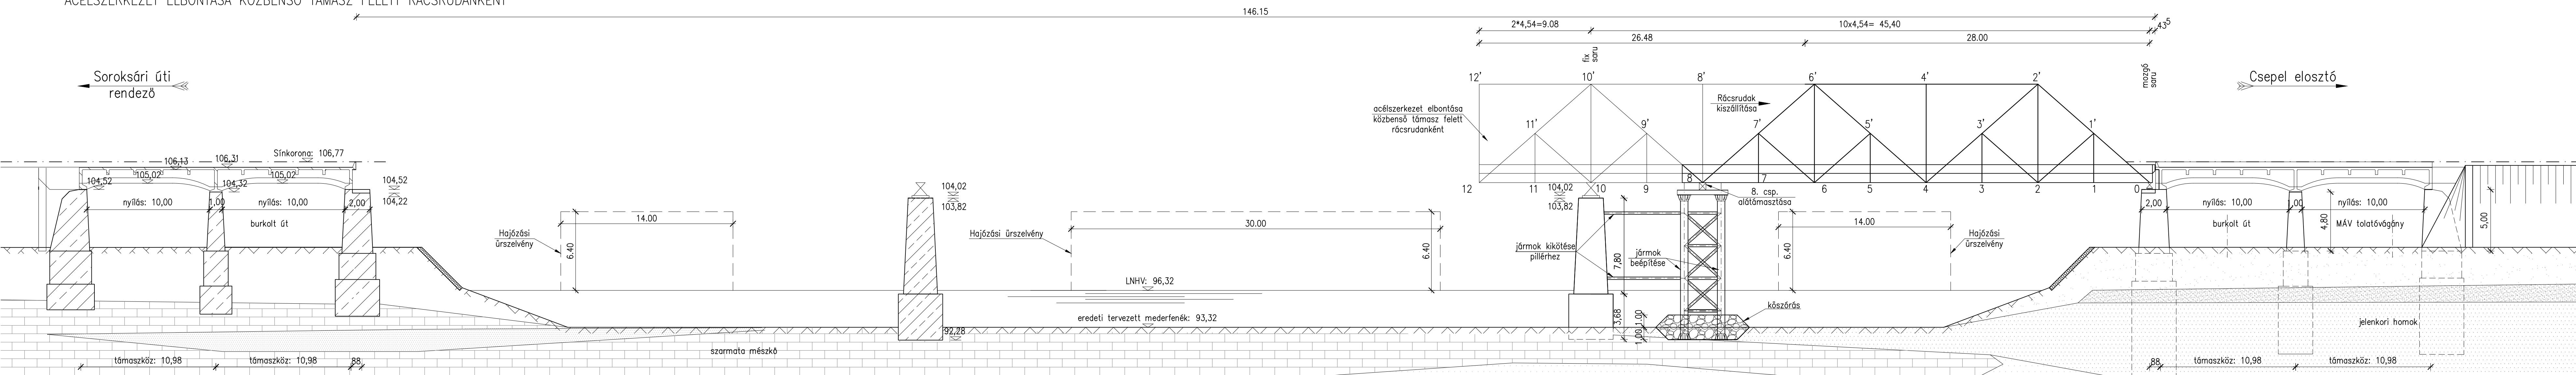

6. FÁZIS
ACÉLSZERKEZET ELBONTÁSA SZÉLSŐ TÁMASZKÖZBEN PARTRÓL BÁRKÁRA DARUZVA

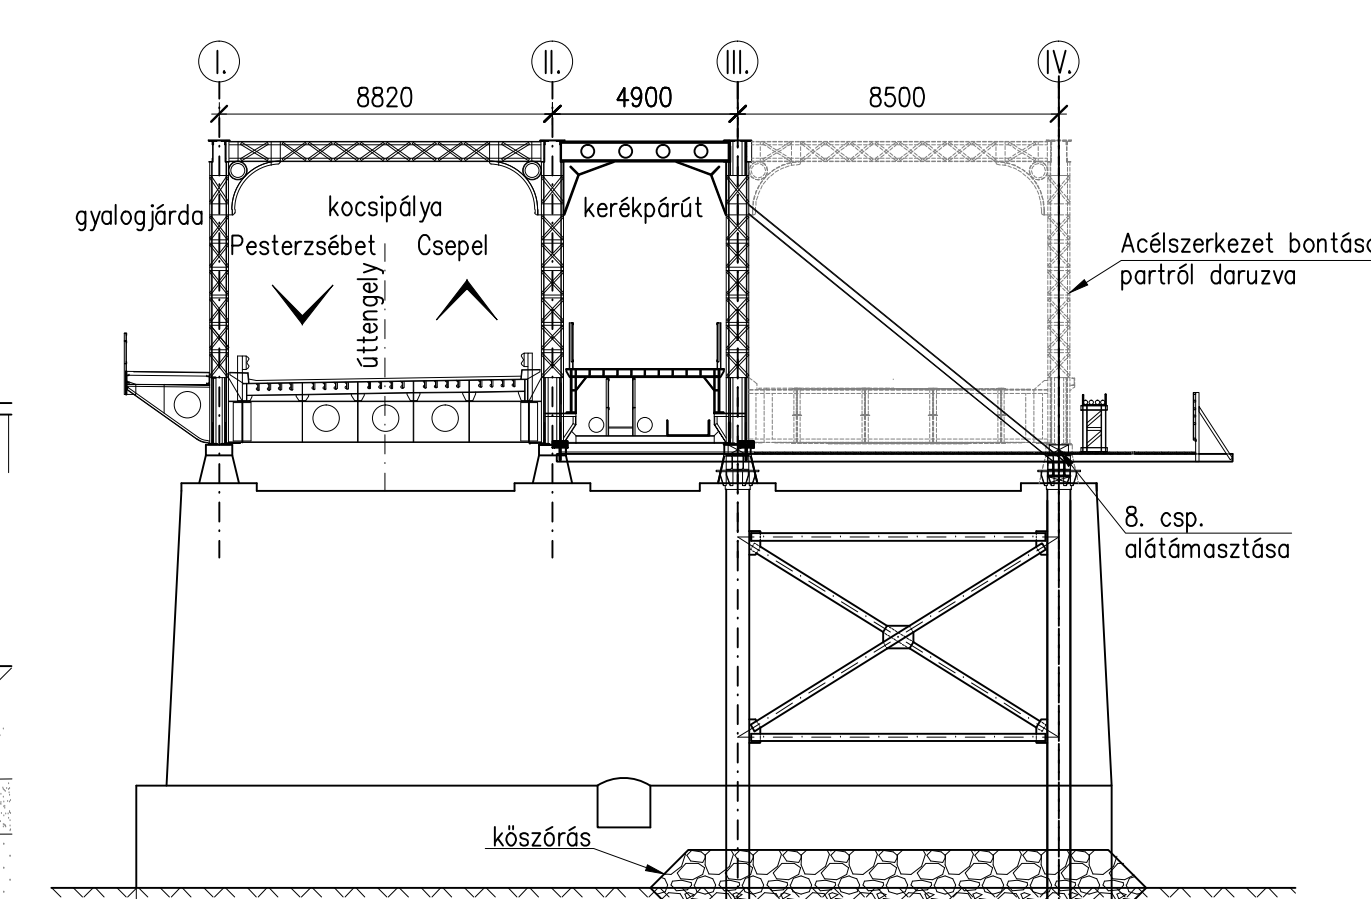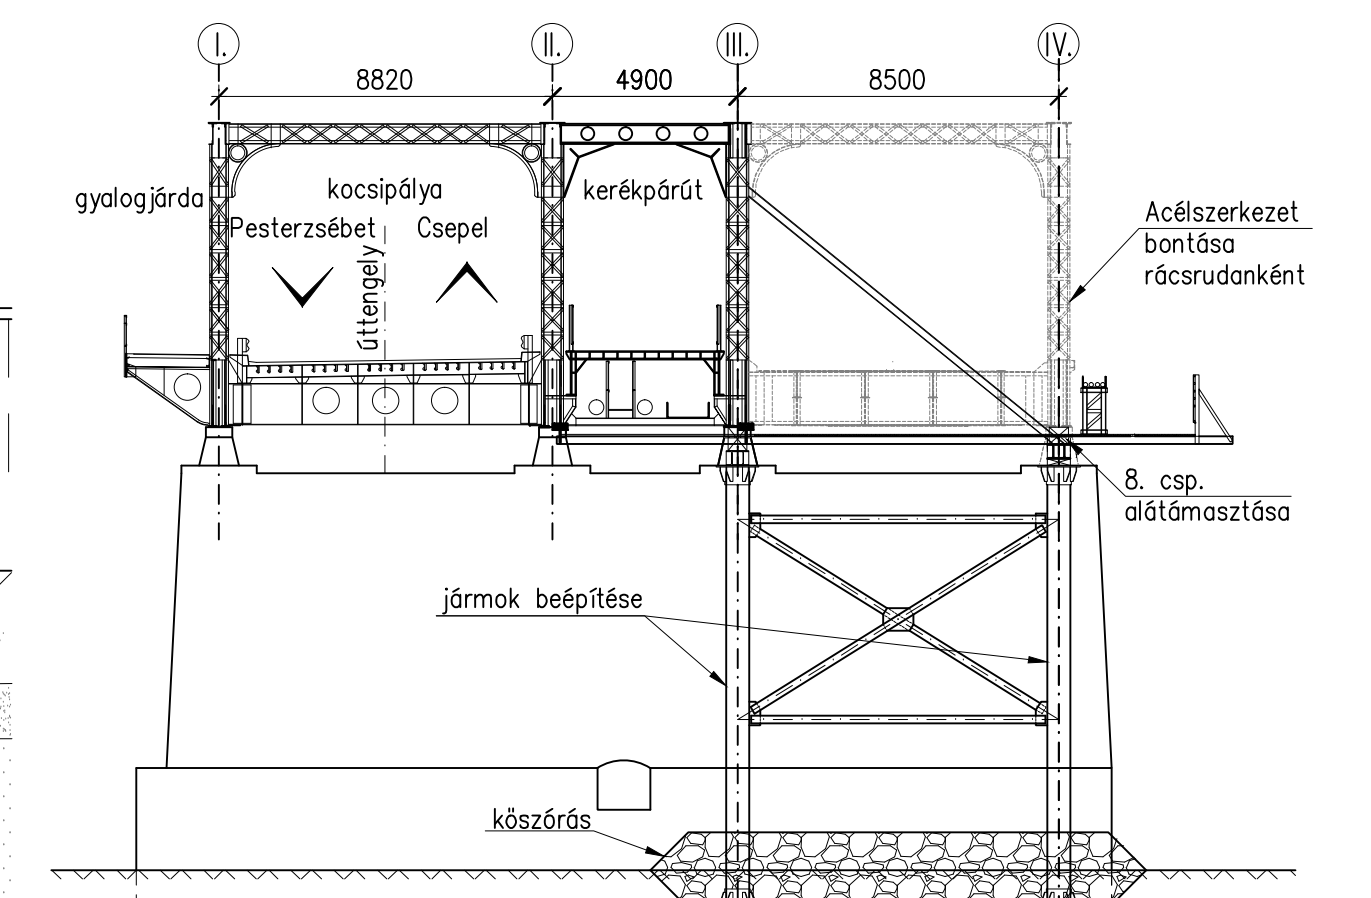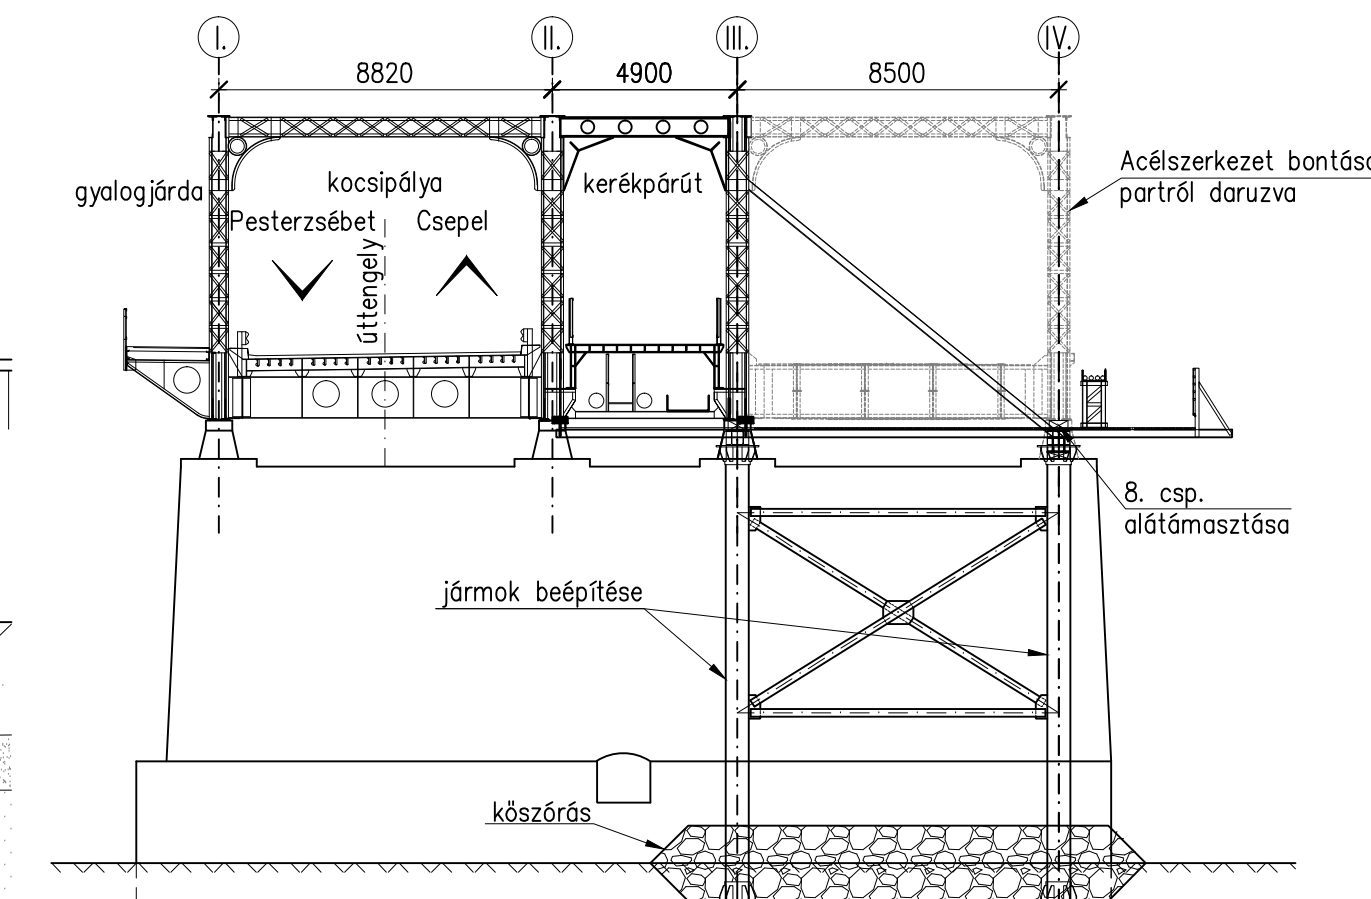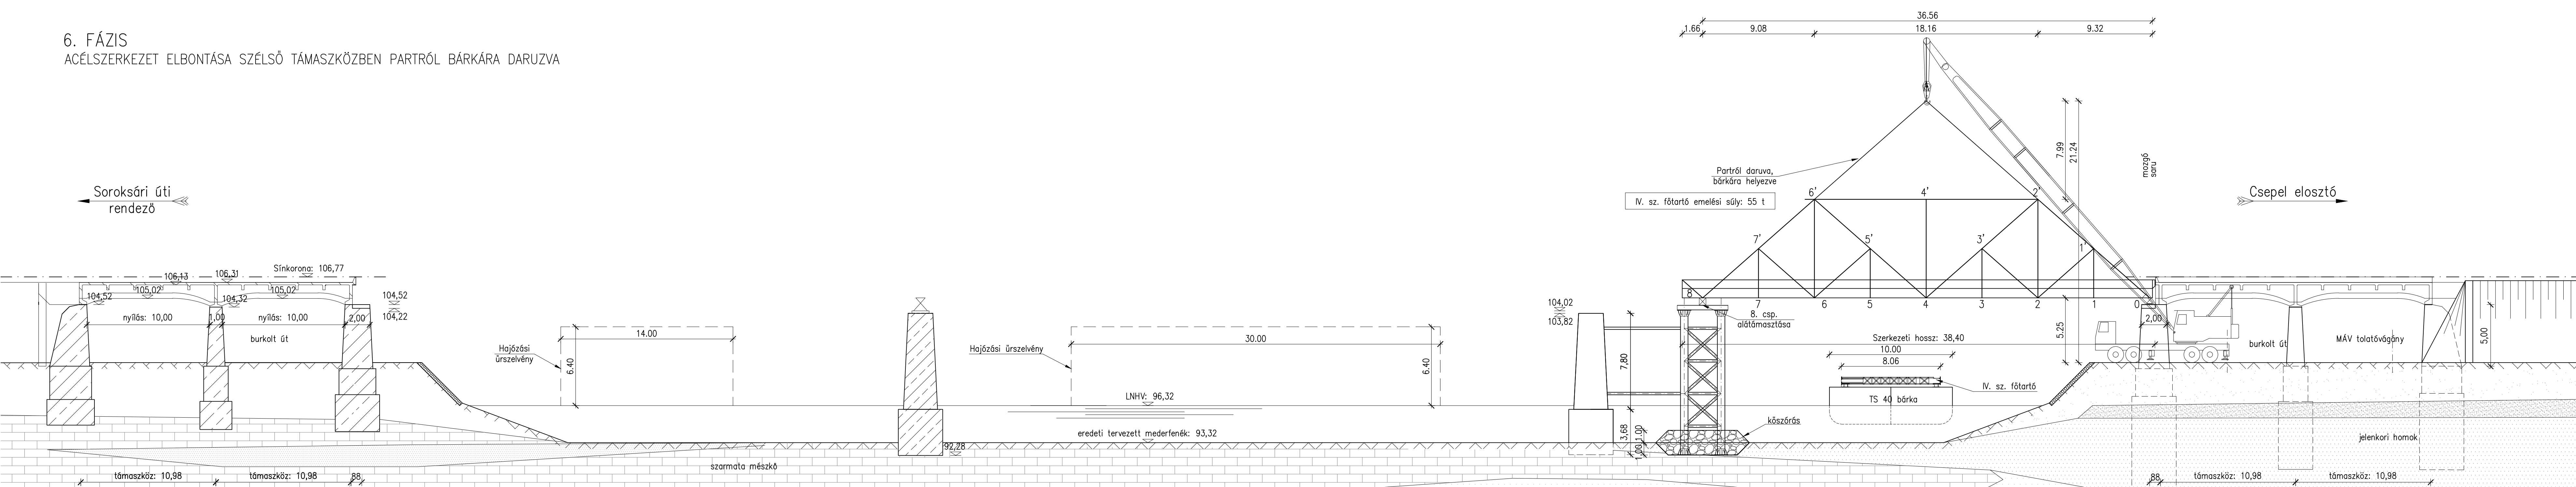

BP. SOROKSÁRI ÚT - CSEPEL, SZABADKIKÖTŐ VONTATÓVÁGÁNY
MÁV ZRT. VASÚTI HIDAK ÁLLAGMEGÓVÁSA - TERVEZÉS
KIVITELI TERV

Megízve: MÁV MAGYAR ÁLLAMVASUTAK ZRT.
1087 Budapest, Könyves Kálmán krt. 54-60.
MÁV Zrt. Bp. Soroksári út - Csepel, Szabadkikötő vontatóvágány 15+96 sz-ben lévő
2 * 10,98 m támaszközi vasbeton lemezhid + 45,40 m * 54,48m + 45,40m támaszközi
alsópályás rácsos vasúti acélhid + 2 * 10,98 m támaszközi vasbeton lemezhid
vágány sebesség ív. lejtés ker. szög
I. vágány: 80 km/h egyenes em. 4,3 ‰ - es. 5,1 ‰ 90°

Nyomtáv: 1435 mm
Áthidaló akadály: Ráckevei- (Soroksári-) Duna
Teherbírás: a MÁV Zrt. H.1.2. / 2006. utasítás szerinti "U" jelű teher
Jóváhagyási záradék:

Módosítás	Dátum	Módosítás tartalma	Tervező	Ellenőrző	Jóváhagyó
<p>Generáltervezés: FÖMTERV FŐVÁROSI MÉRNÖKI TERVEZŐ ZRT. 1024 Budapest, Csáka u. 37. 1078 Bp. Pf. 104. 34-36333 Fax: 34-36330 E-mail: fmv@fomterv.hu www.fomterv.hu</p> <p>MSC MÉRNÖKI TERVEZŐ ÉS TANÁCSADÓ KFT. 1106 Budapest, Földes út 11/B-4. 1106 Budapest, Pf. 16. 1361 Budapest, Pf. 16. E-mail: msc@msc.hu</p>					
<p>Szaklevező: AKMI ÁLTALÁNOS KULTÚRMÉRNÖKI IRODA SZOLGÁLTATÓ KFT. 1027 Budapest, Tolyfa u. 28.</p>					
Ügyvezető	Remeznéi Ferenc	Tervező	Zádori György	Ellenőrző	Bécsi Győző
Főcím:	MÁV ZRT. VASÚTI HIDAK ÁLLAGMEGÓVÁSA - TERVEZÉS			Dátum:	2012. április 31.11.137
Szakterület:	TECNOLÓGIAI TERVEZÉS - BONTÁS			Méretarány:	1:200
Rajznev:	15+96 szelv. Gubacsi Dunaág-híd acélszerkezet megerősítése, átépítése, teljes felújítás B II. ütem: IV. főtartó bontása 2.			Rajzterület:	0,87 m²
				Rajzszám:	05.