
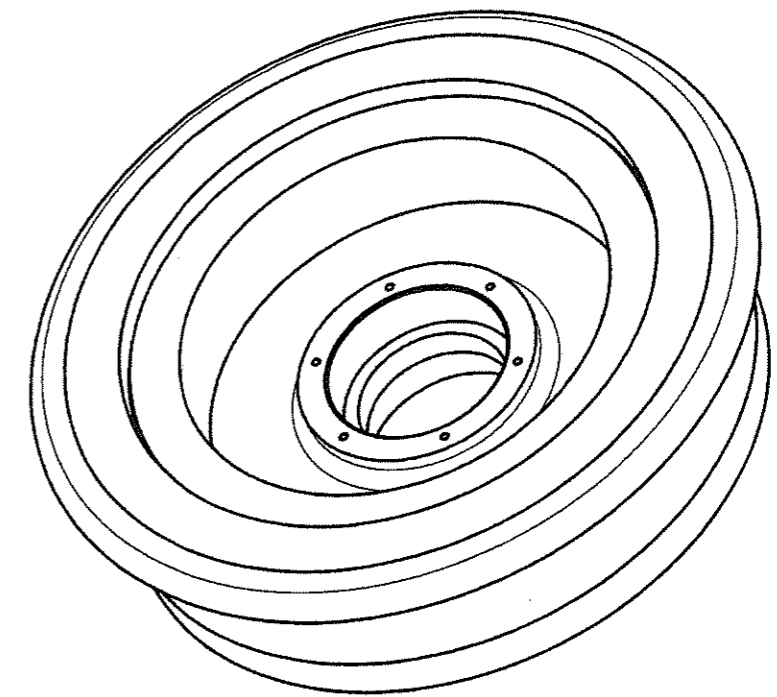



Kerékprofil: M2

1:5

3,2

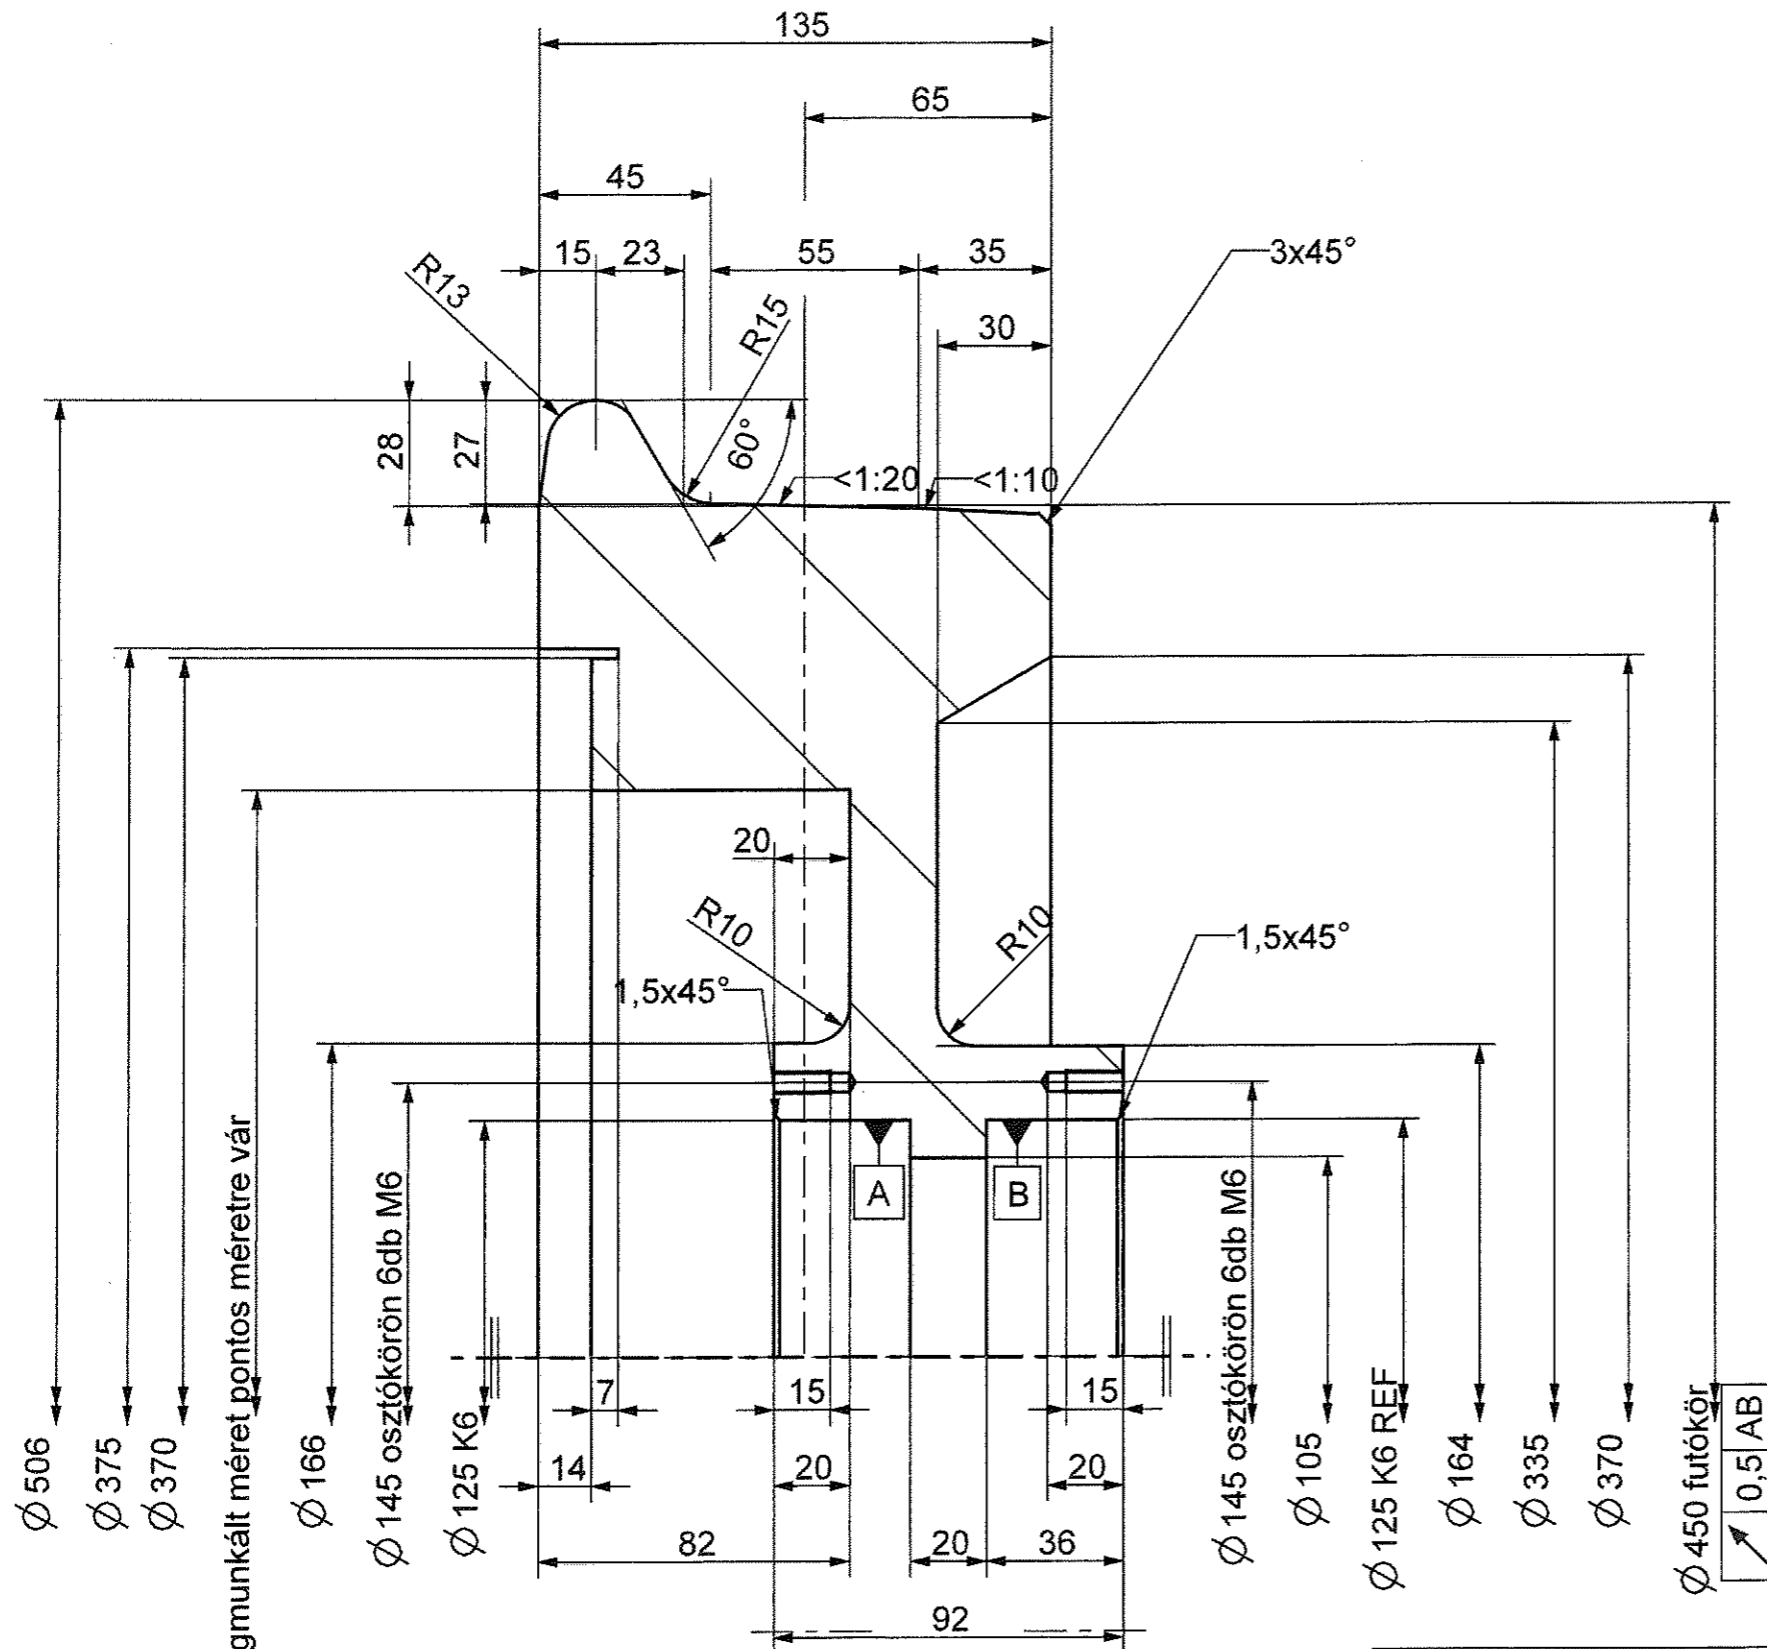

1:5

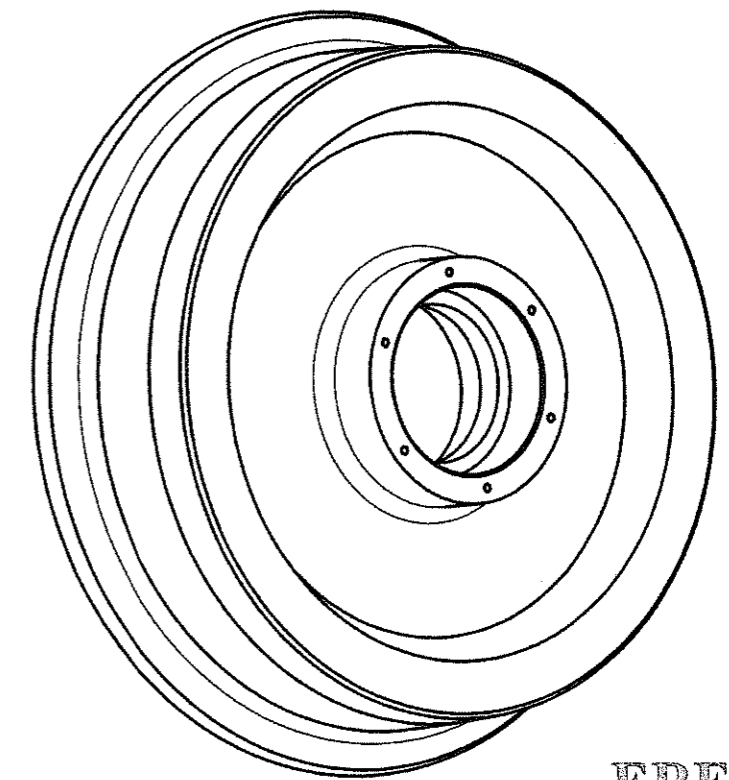

EREDETI

Ø 300 nem megmunkált méret pontos méretre vár

ÉRVÉNYES
 2017 DEC 14

Ø 125 K6 0.004 -0.021

TERVEZŐ	PALLAGI	TÁRGY	MÉRETA RÁNY	MÁV FKG JÁSZKISÉR	A3
ALÁÍRÁS	<i>hiller</i>	Schörling kerék	1:2	RAJZSZÁM	
DÁTUM	2017.12.13.		TÖMEG	JK-28-878.0.0-00	
ELLENŐR			95,97 kg	LAPOK SZÁMA	
JÓVÁHAGYÁS		ANYAG	1		
KELTE		AÖ50F			