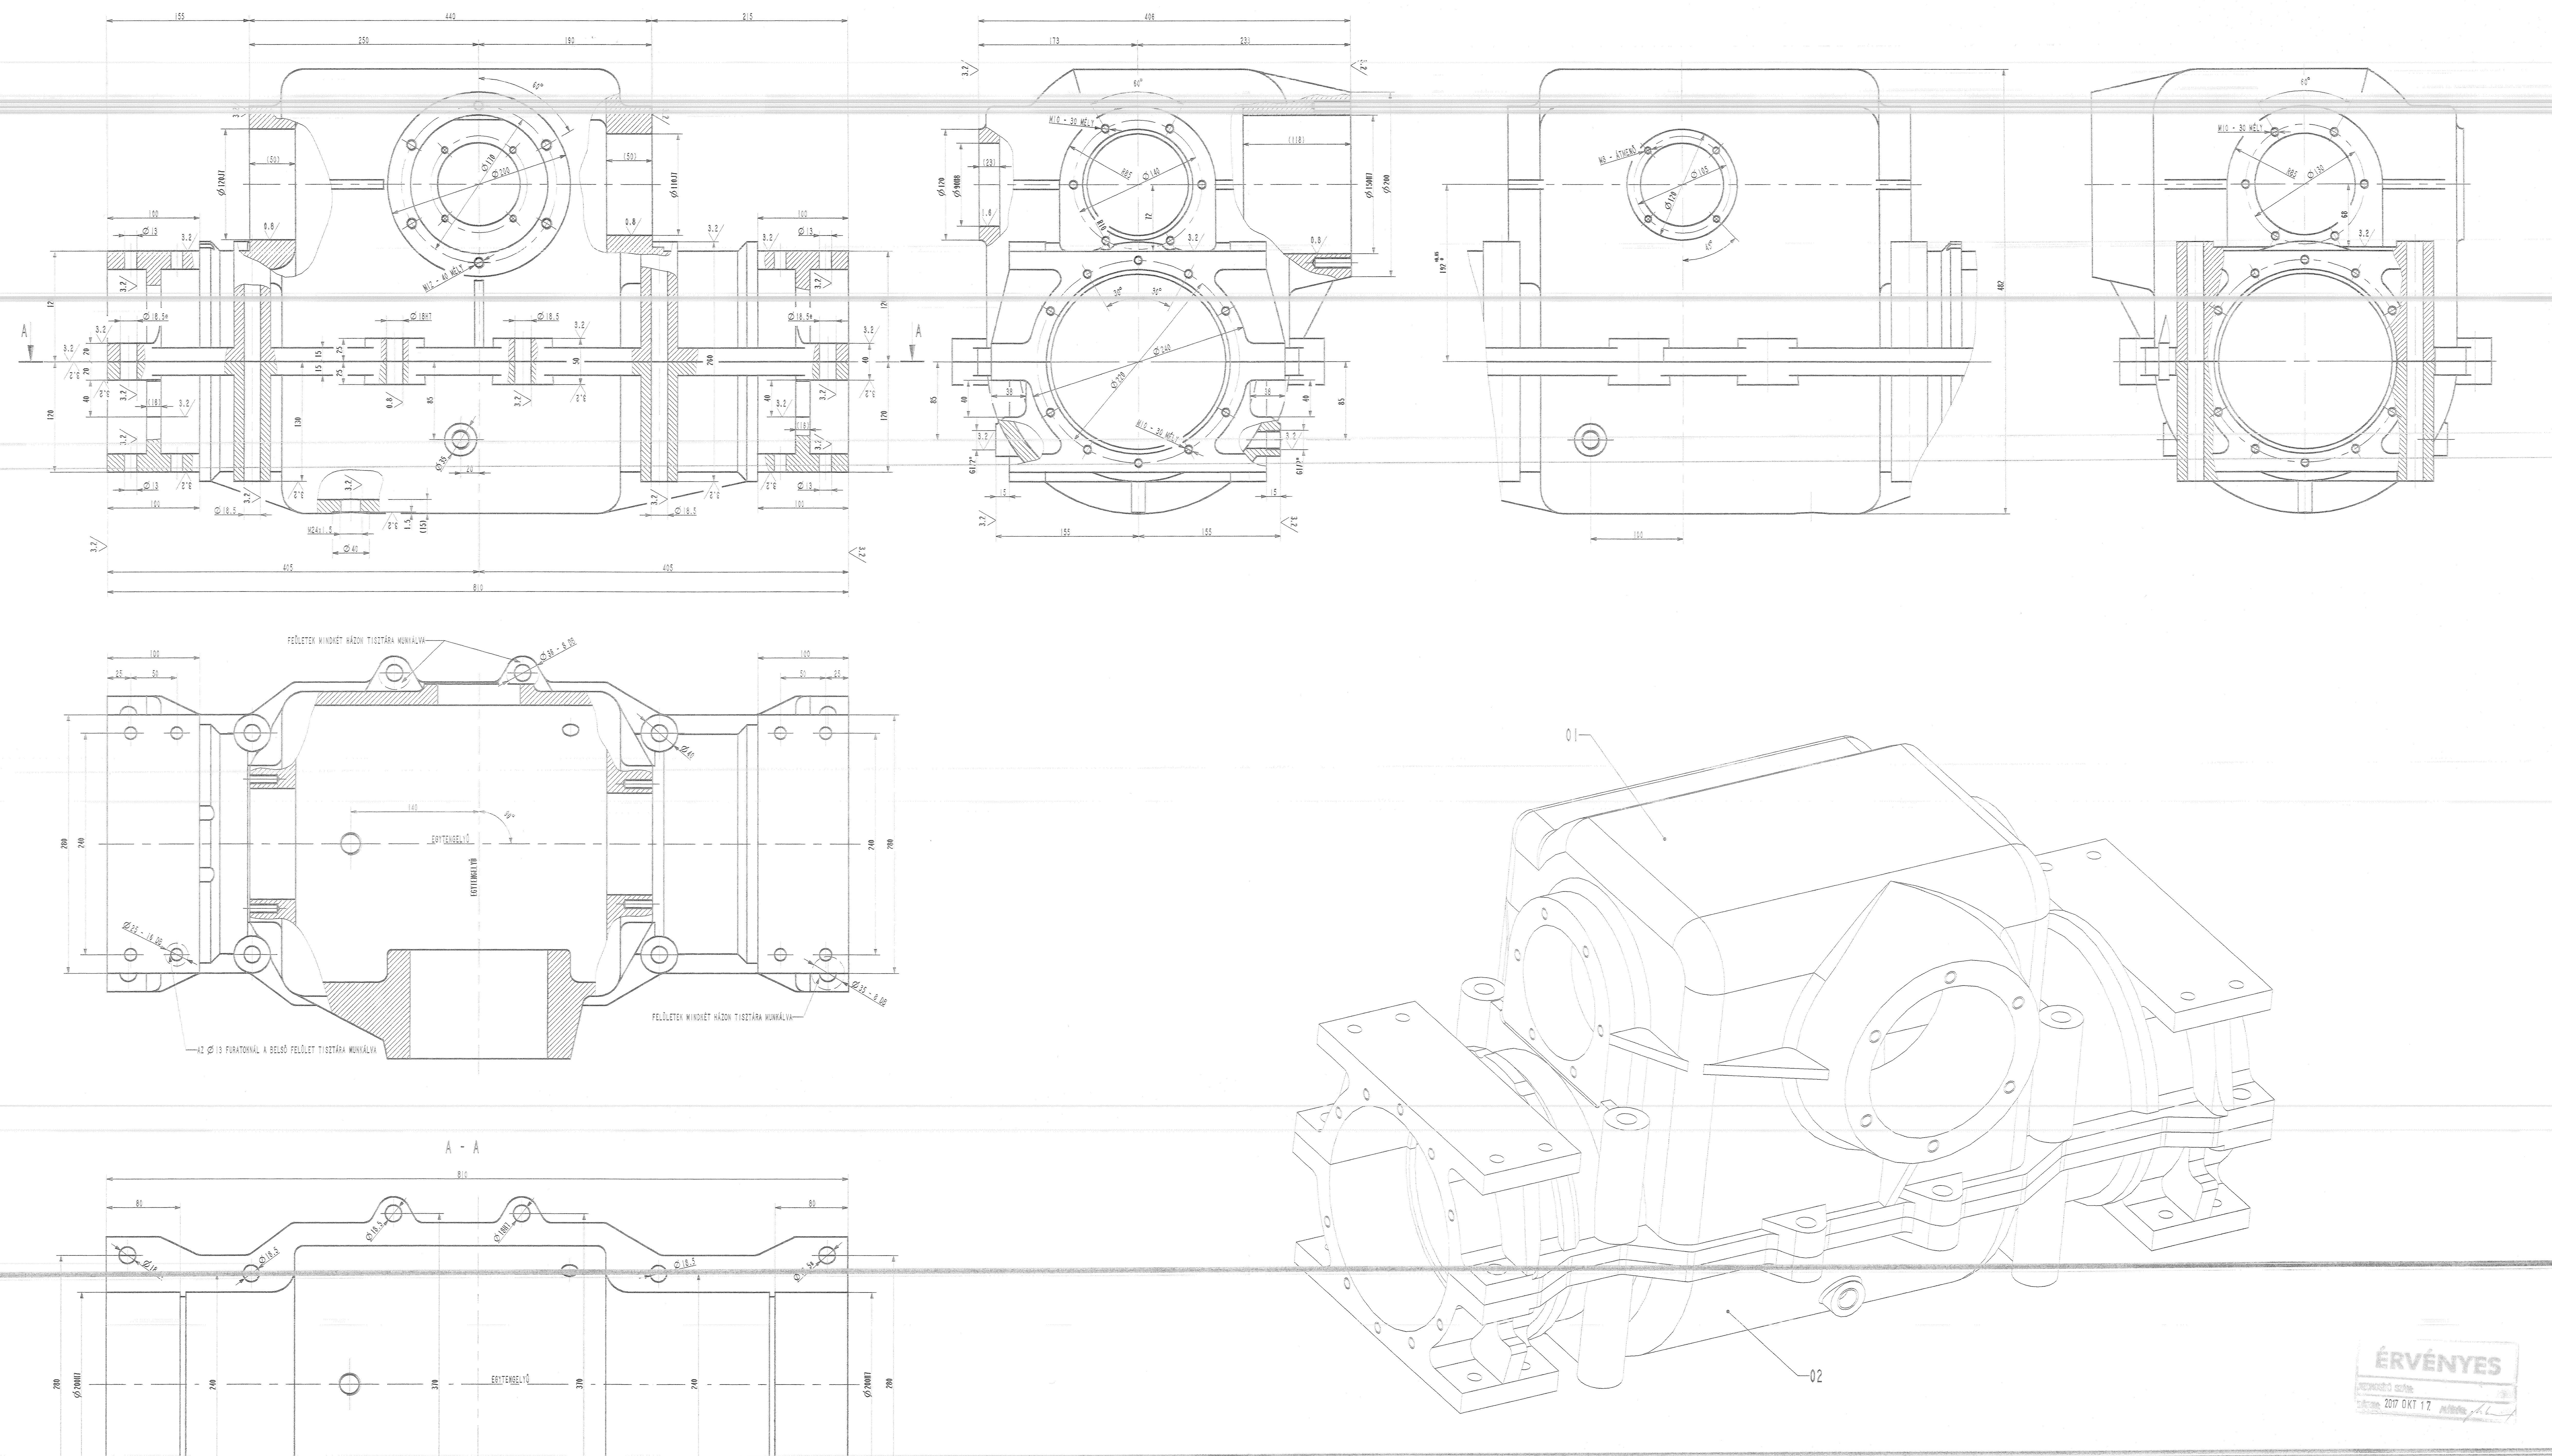

A HAJTÓMŰHÁZ EGYÜTTES MEGMUNKÁLÁSA ELŐTT KELL KIFÚRNI!

NEM JELÖLT MENETES FURATOK FELÜLETMINŐSÉGE: 3.2

2DB/GÉP

EREDETI

TÉTELSZÁM	DB	MEGNEVEZÉS	MÉRET, JELÖLÉS	RAJZSZÁM, SZABVÁNYSZÁM	ANYAGMINŐSÉG	DB TÖMEG	ÖSSZTÖMEG	MEGJEGYZÉS
02	1	HÁZ ALSÓRÉSZ	ÖNTVÉNYMINTA SZÁMA: TVG-14		Öv 200			
01	1	HÁZ FELSŐRÉSZ	ÖNTVÉNYMINTA SZÁMA: TVG-13/M		Öv 200			

TERVEZŐ	LENCSE	TÁRGY: TENGELYHAJTÓMŰHÁZ	MÉRETARÁNY 2:5	MÁV FKG KFT JÁSZKISÉR
ALÁÍRÁS				
DÁTUM	2009.02.27.		TÖMEG 180kg	RAJZSZÁM C-620 ÉS C-622 RAJZOK HELYETT
ELLENŐR				JK-94-01.1.3-00
JÓVÁHAGYÁS		FUTÓMŰ ÚJ TVG (BKV)	ANYAG	
KELTE				LAPOK SZÁMA / SZ. LAP