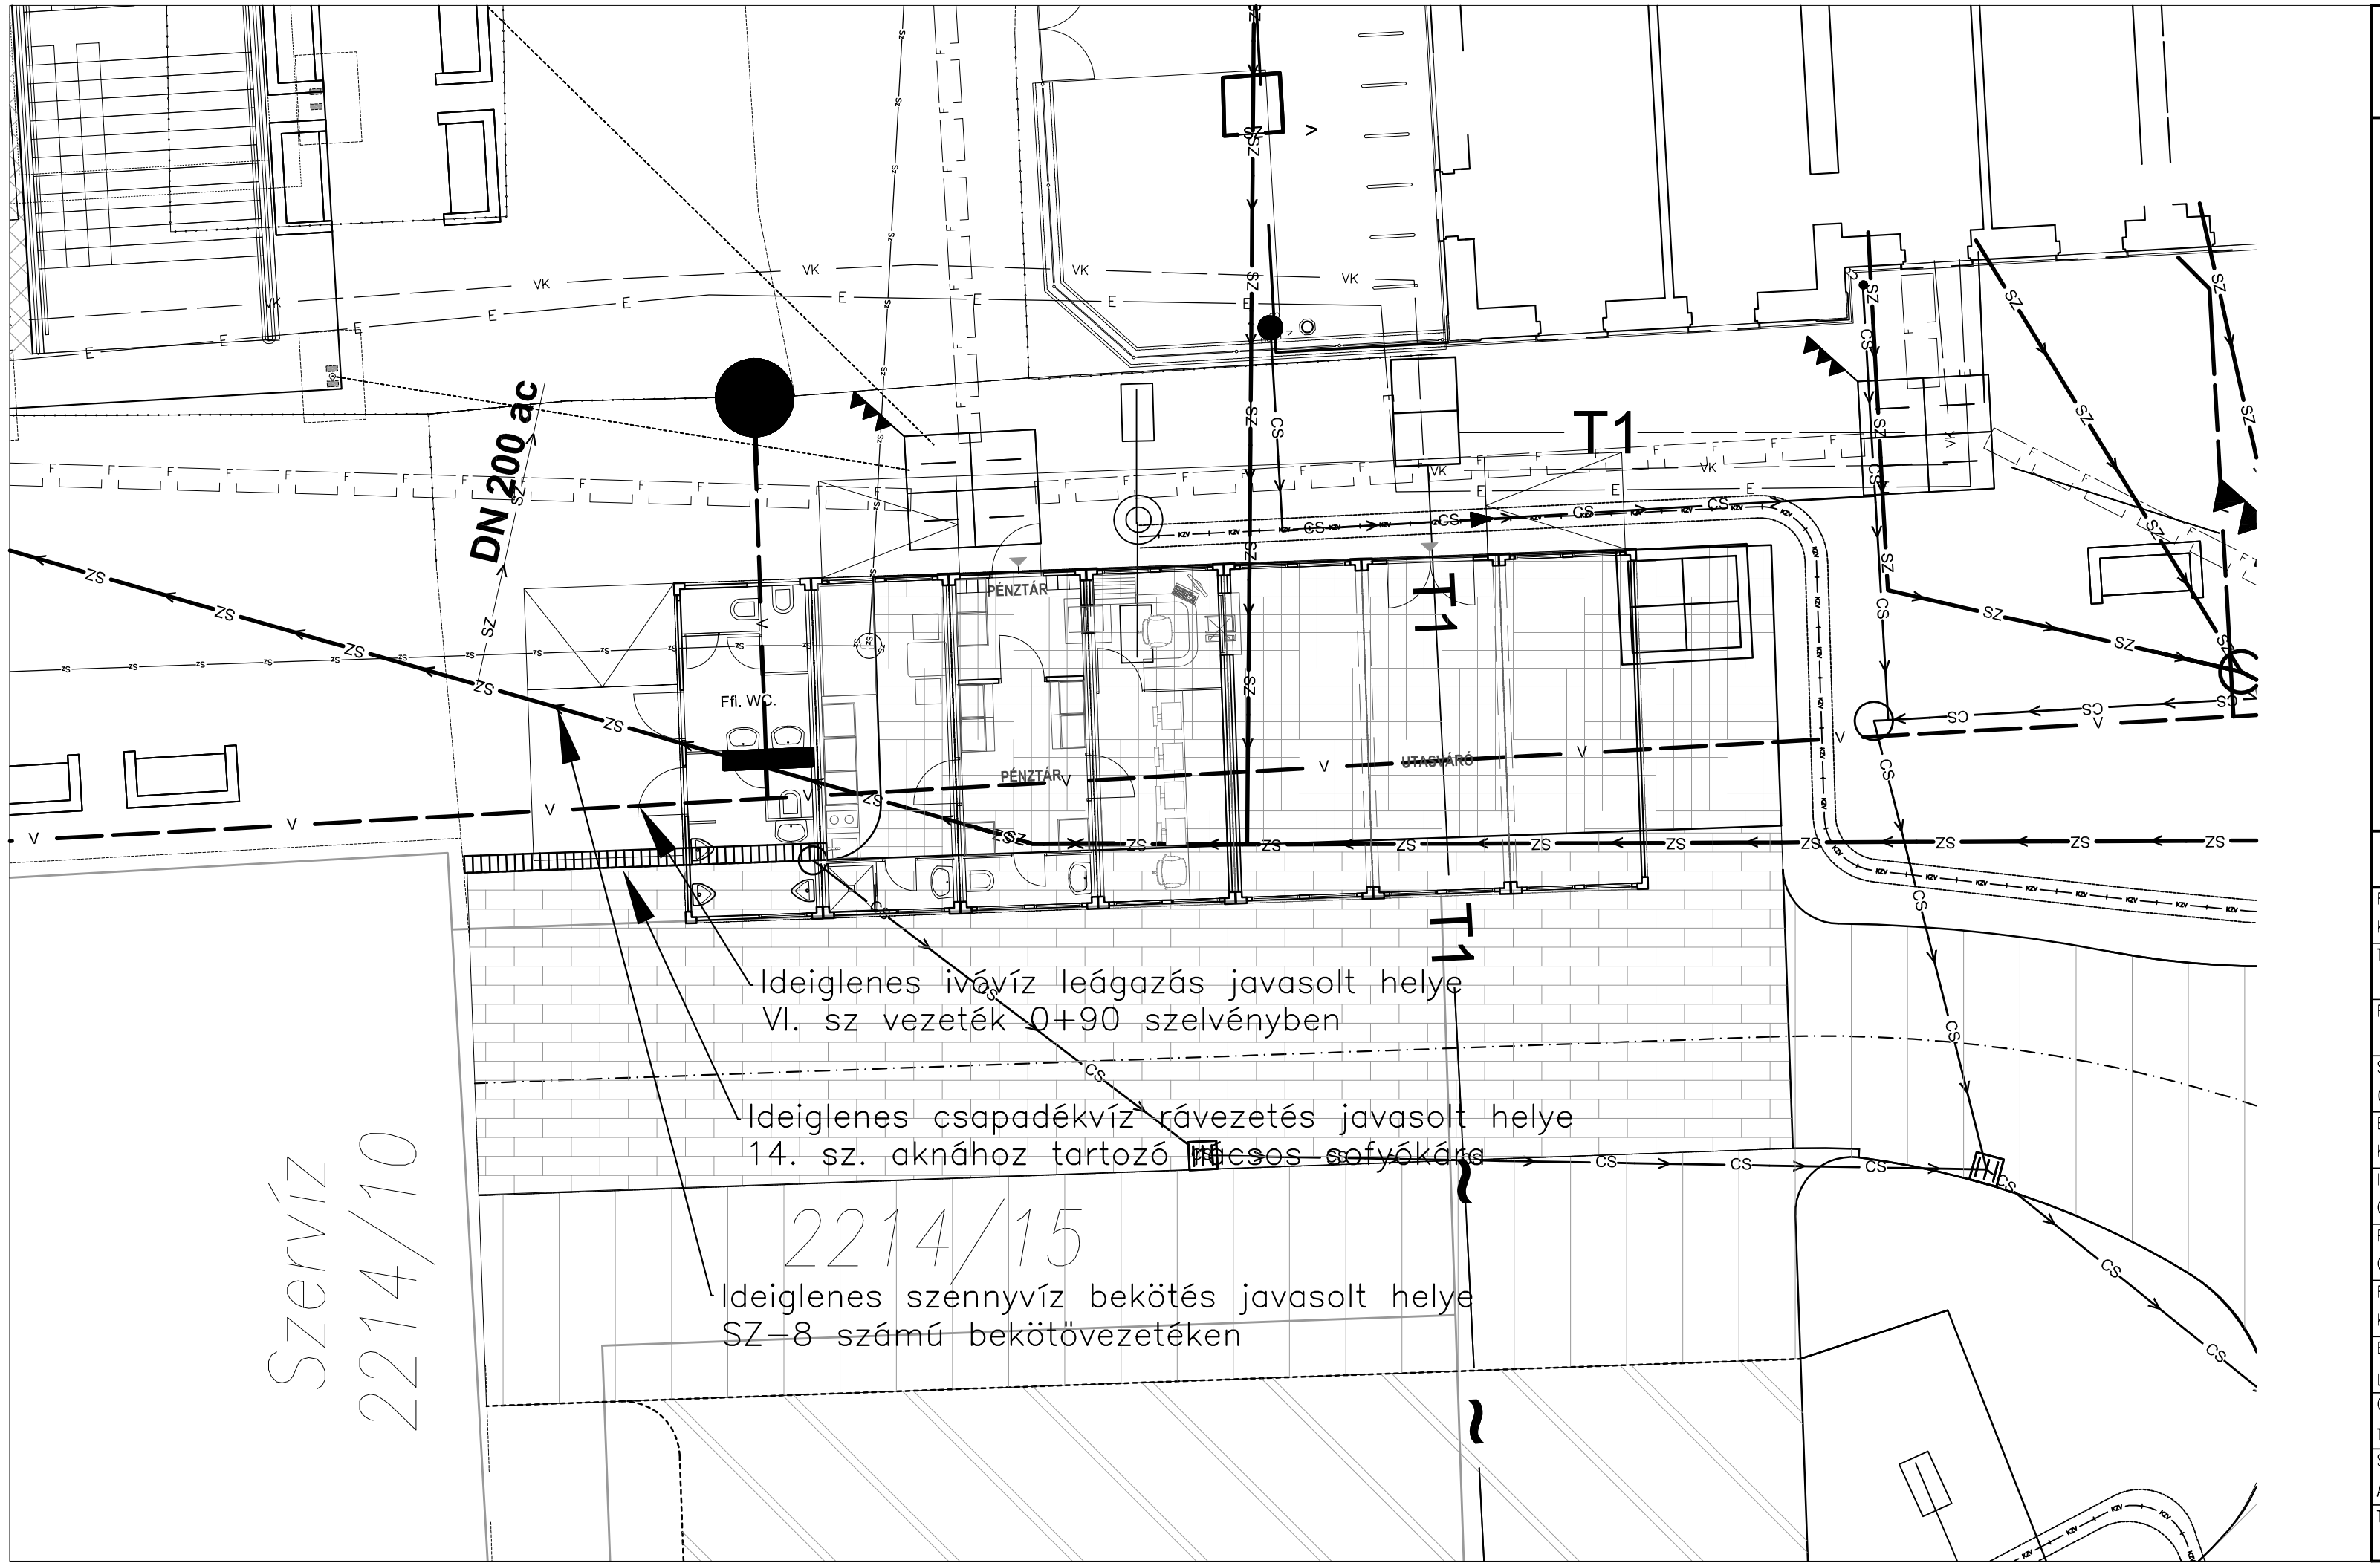

MAGYAR ÁLLAMVASUTAK ZRT.

Jelen terv a MÁV Zrt. kizárólagos szellemi tulajdonát képezi!
Felhasználása, átdolgozása, feldolgozása, nyilvánosságra hozatala, vagy fordítása a MÁV Zrt. írásbeli hozzájárulása nélkül tilos!

Felelős tervező: Katona Ottó VZ-TEL 07-1205
Tervező:
Felmérte:
Szerkesztő: Garamvölgyi Gáborné
Ellenőr: Kovács András VZ-TEL 01-3117
Irodavezető: Gregó Tibor
Projektfelelős: Gregó Tibor
Főosztályvezető: Kuna Ferenc
Egyeztető: László Zoltán T 01-11272
Gergely László G-T 01-7009
Turi Ádám V-T, EN-T 01-12466
Sz.Jambrik Ilona É 01-2640
Antal Zsolt HI-V,HI-VN 01-10916
Tóth Renáta Ágnes K 01-5295

MÁV

MŰSZAKI LEBONYOLÍTÁSI IGAZGATÓSÁG
MŰSZAKI TERVEZÉSI FŐOSZTÁLY
Budapest, I. Mészáros u. 19.
Telefon: (1) 511-7712, 511-7766 Telefax: (1) 511-7881

Megbízó:
MŰSZAKI LEBONYOLÍTÁSI IGAZGATÓSÁG
MŰSZAKI ELŐKÉSZÍTÉSI FŐOSZTÁLY
1087 BUDAPEST KÖNYVES K. KRT. 54-60

Tárgy:
KISÚJSZÁLLÁS VASÚTÁLLOMÁS FELVÉTELI ÉPÜLET FELÚJÍTÁSA
Kisújszállás, Pillangó utca 21. (hrsz.: 2214/9)
Külső víziközmű terv

Rajz:
Ideiglenes konténer épület víziközmű ellátása

Elektronikus azonosító:
8_2012_KT_KV_R005_0_20160505.pdf

MÁV projektszám: **2012-61002-12020**		MÁV alfeladatszám: **1000-0200-00000000-58941M**	
Tervszám: 8/2012		Rajzszám: KV-05	
Rajzméret: 0,19 m²	Méretarány: M=1:100	Lapszám n/p: 1/1	Budapest, 2016.05.05.
Módosítások:			