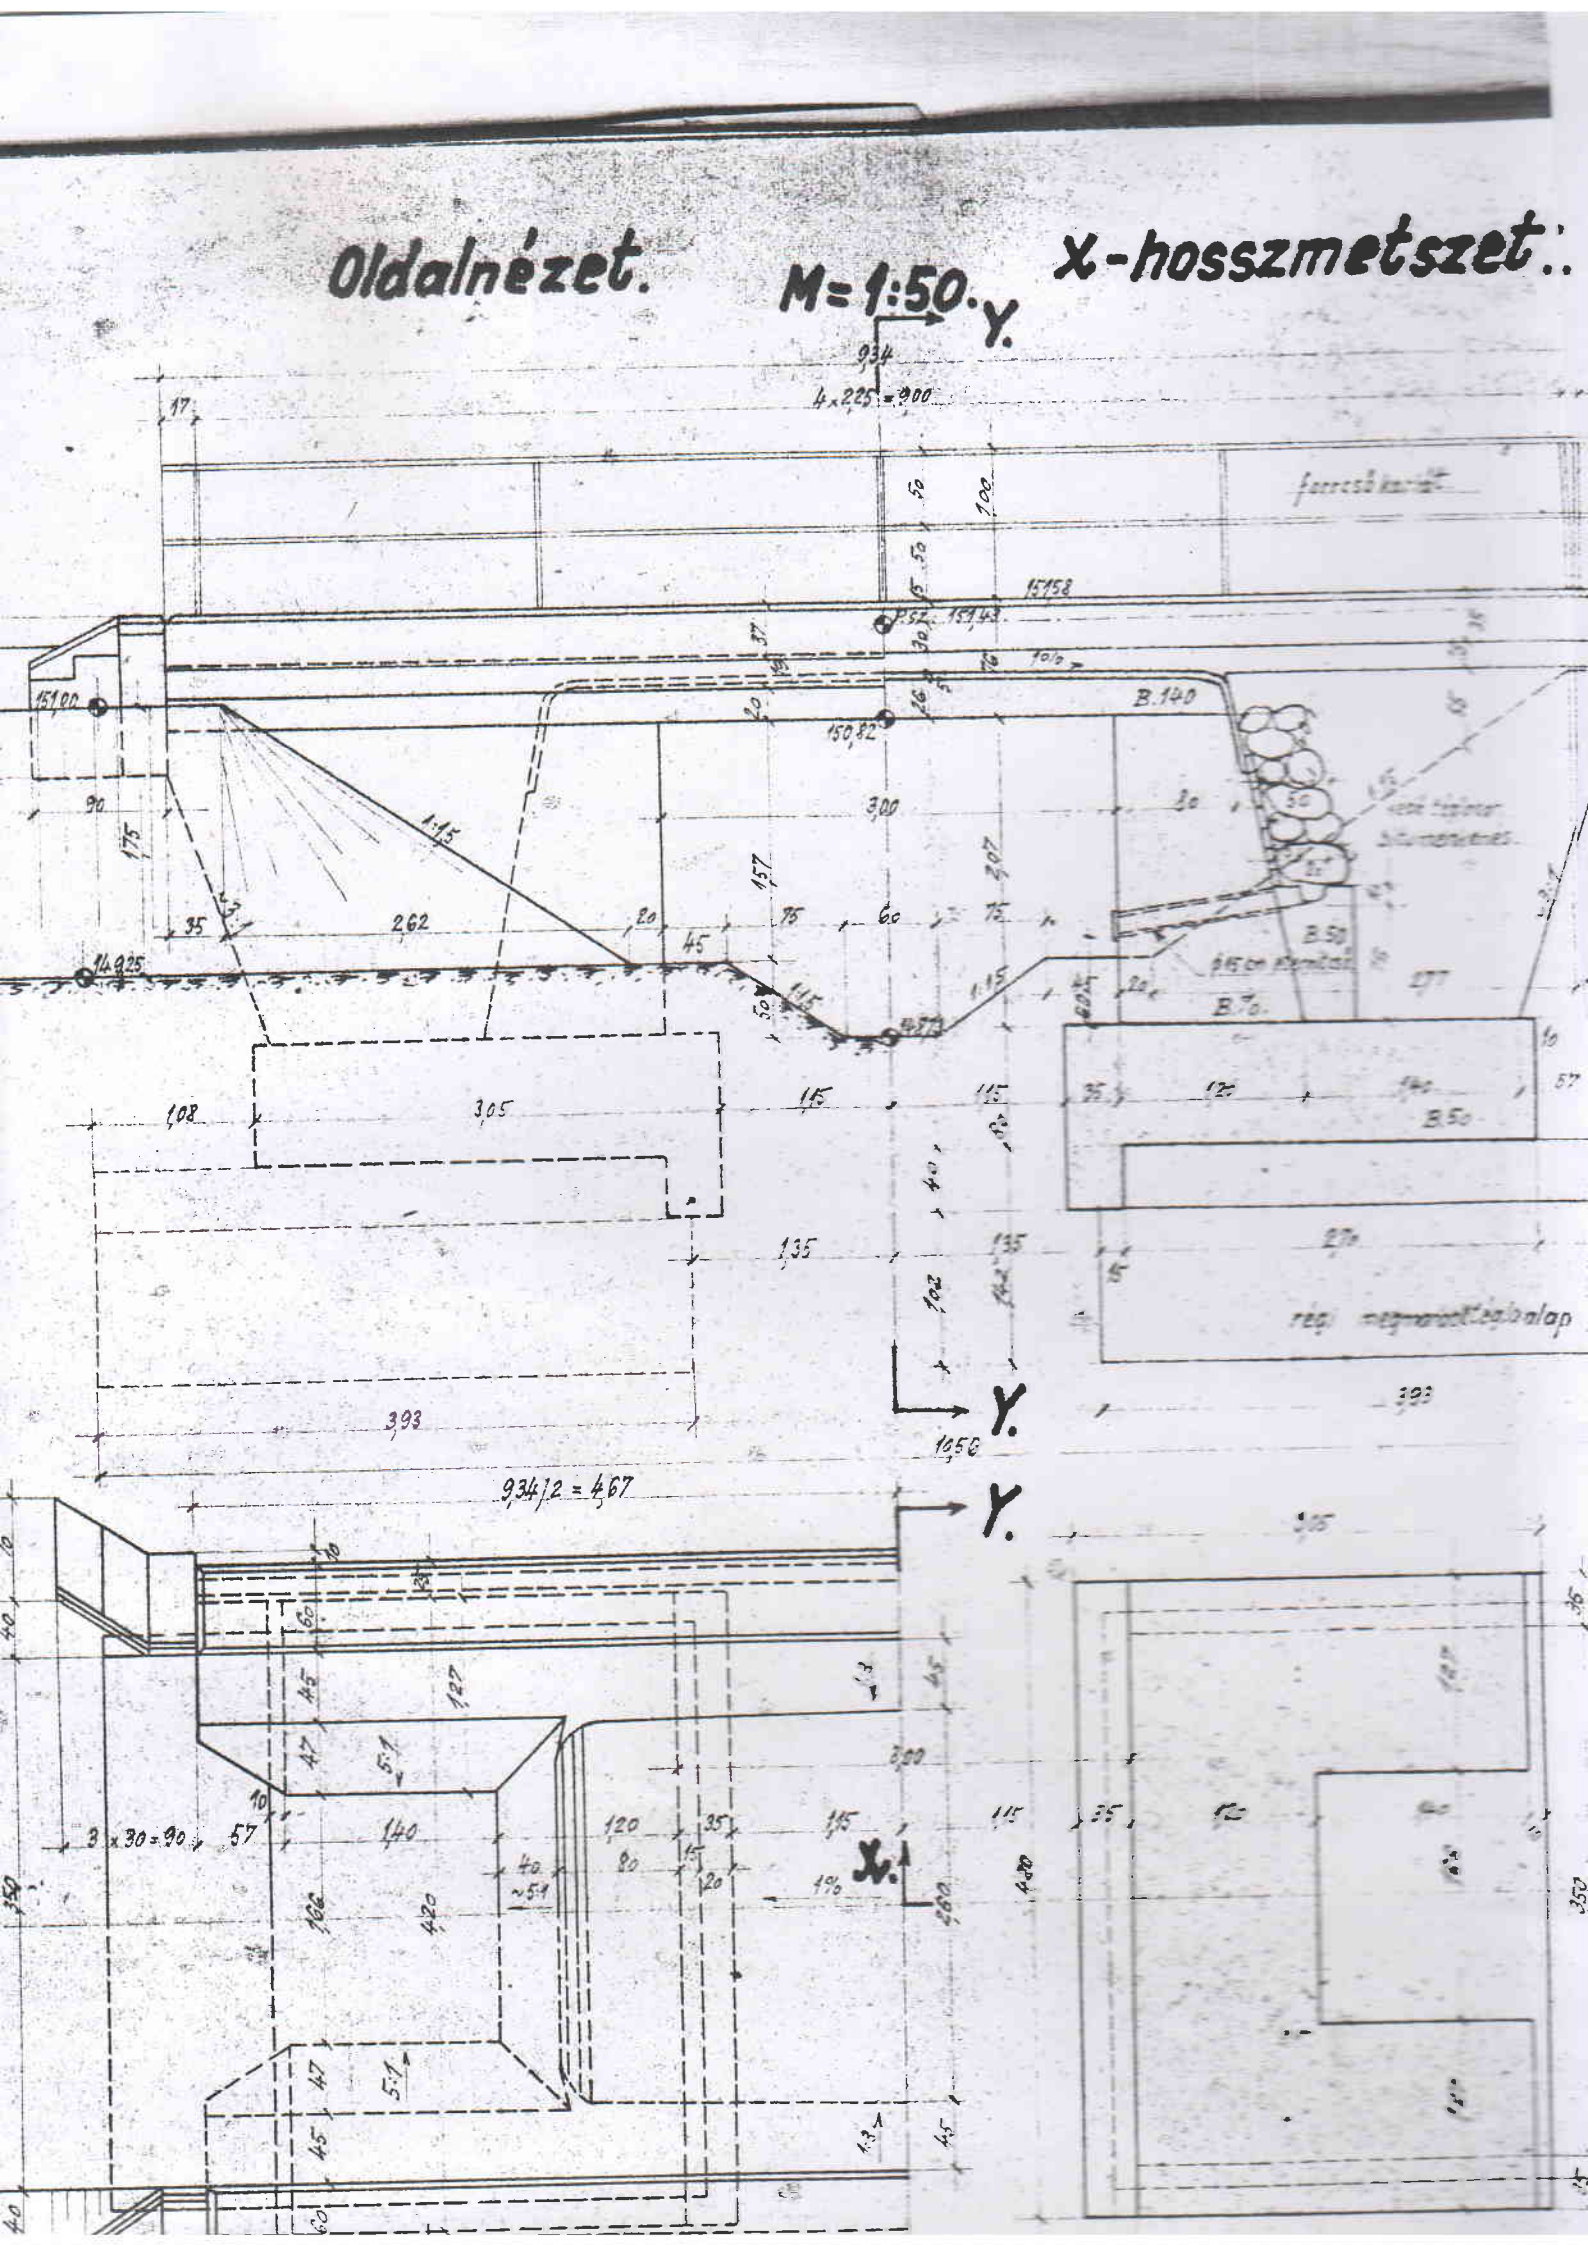
Oldalnézet.
M=1:50.
Y.
X-hosszmetszet.
9,34
4×2,25=9,00
15,158
15,143
15,00
150,82
B.140
3,00
1:1,5
2,62
14,925
1,08
3,05
1,35
3,93
9,34/2=4,67
1056
3×30=90
1,40
4,20
1%
B.70
B.50