


Y-keresztmetszet.
M=1:50.

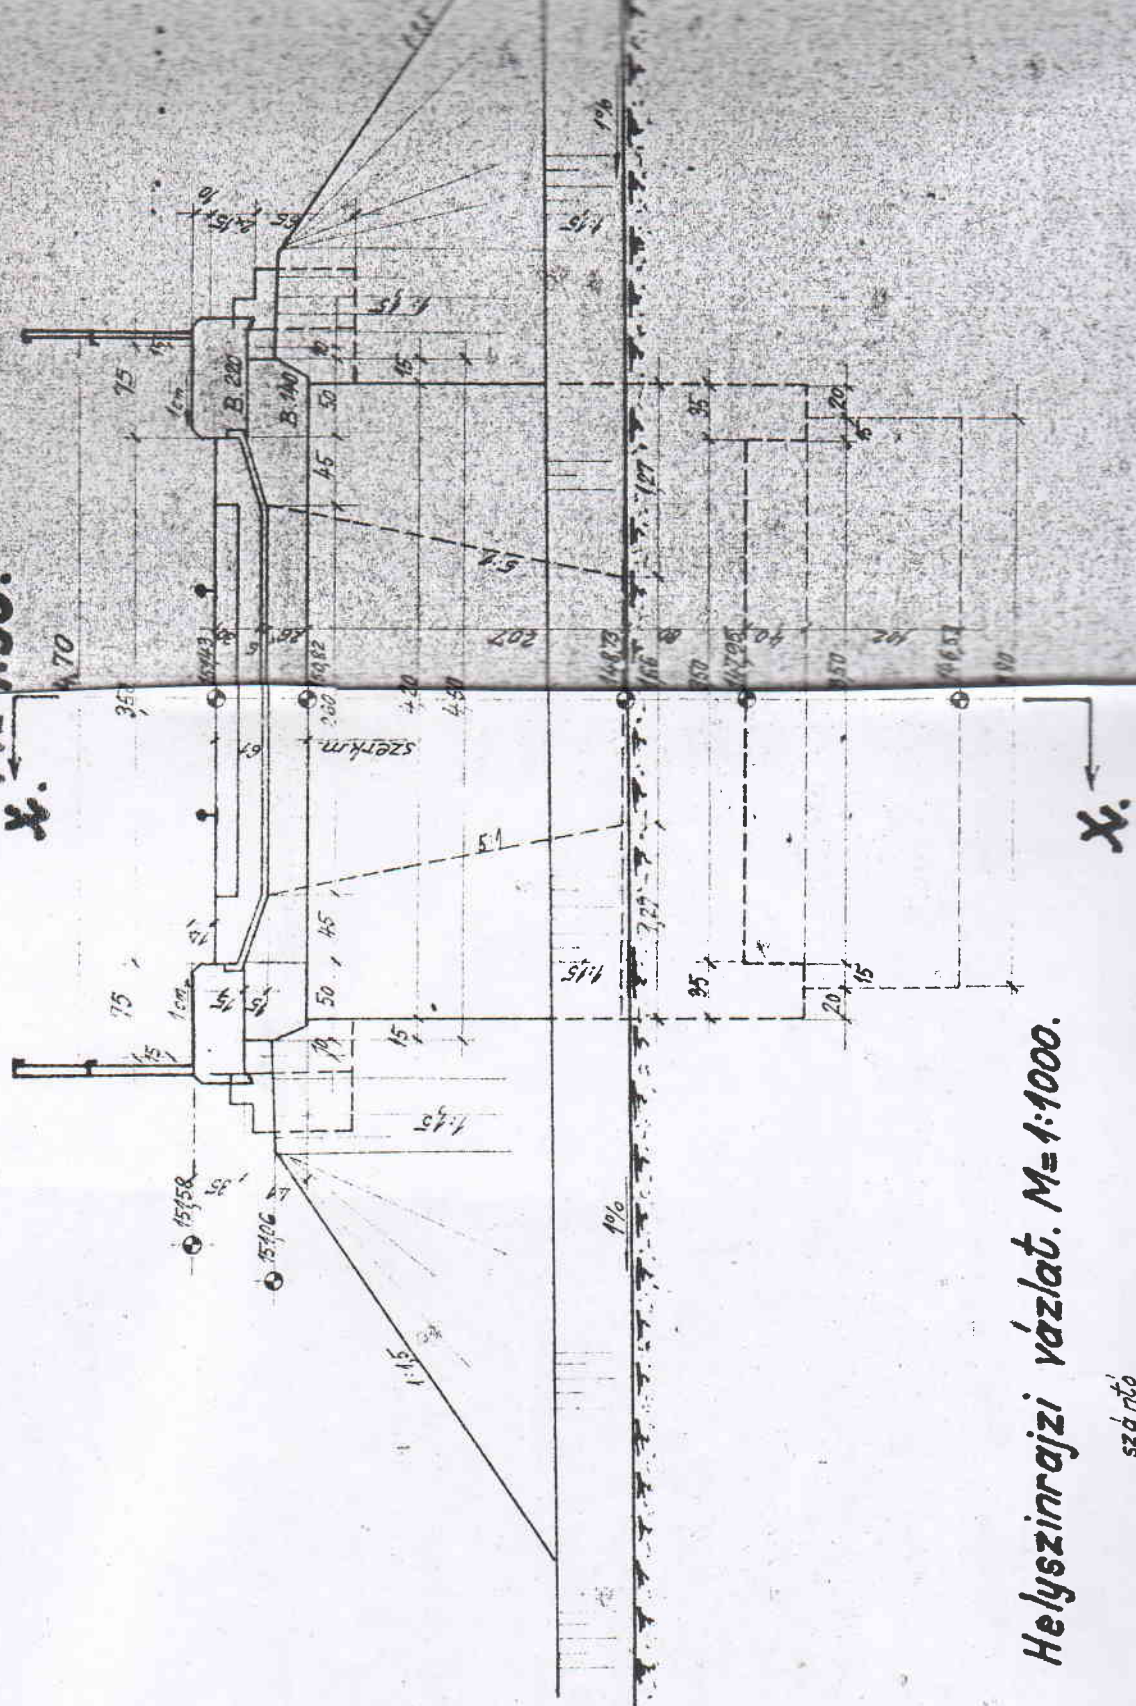

Helyszínrajzi vázlat. M=1:1000.

szd ntó

Felsőmocsplád
 (Siofok)

